


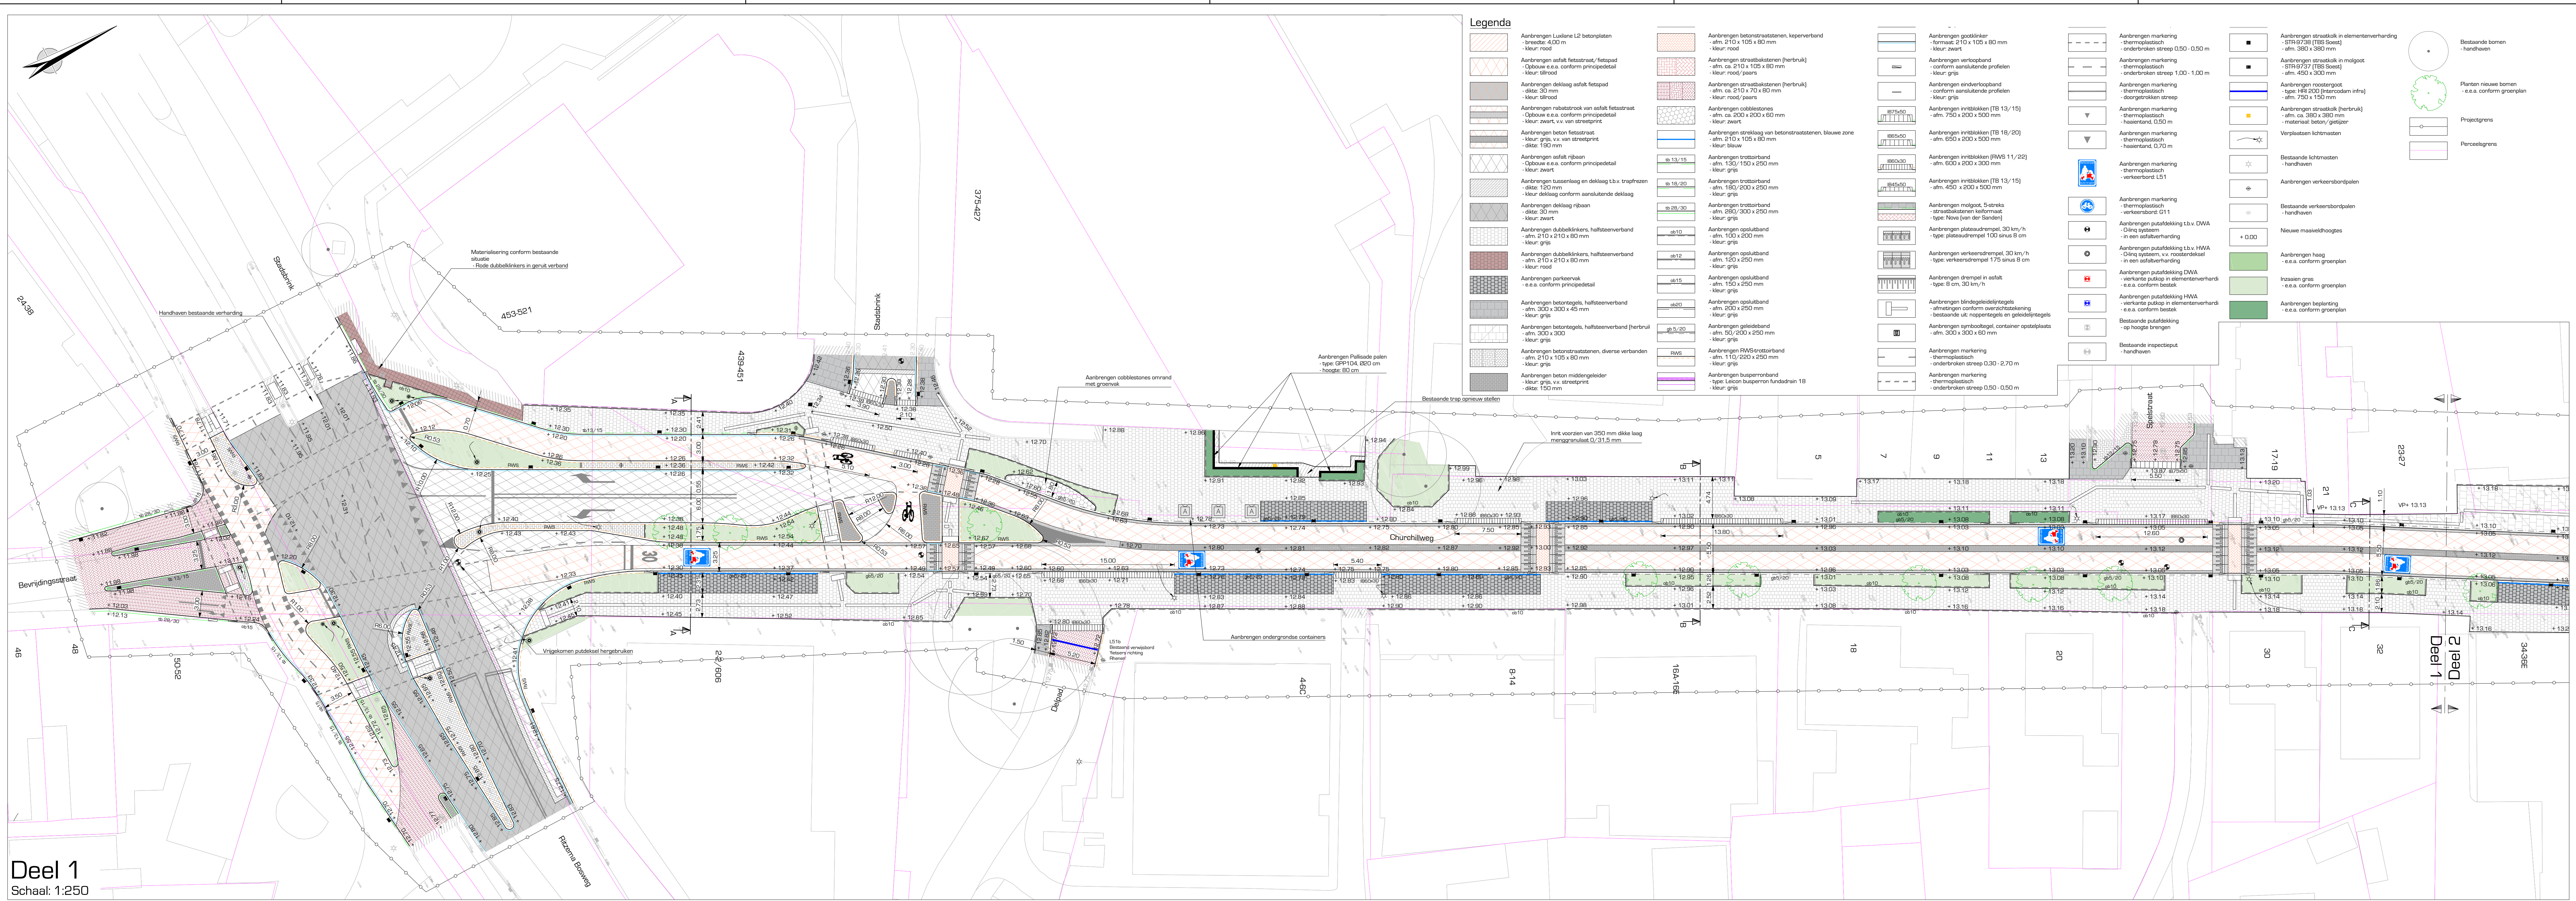

Deel 1
Schaal: 1:250



Deel 2
Schaal: 1:250

Uitgangspunten:
- Meetniveau in meters, met een nauwkeurigheid in centimeters
- Uitgangspunten in meters Lox NAP
- B.a.b. Hoogte referentie in meters Lox NAP

opdrachtgever:
Gemeente Wageningen

project:
Snelheidsroute Ede-Wageningen - gedeelte Churchillweg en Hoevestein

Nieuwe situatie:
Bovengrondse infrastructuur (blad 1/4)

DRONG
OMGEVING & TECHNIEK

post: Antenne Tolkenstraat 4
3772 MR Barneveld
telefoon: T. 0342 - 76 00 88
www.drong.nl

Definitief

Bestand: 2106401-BE-03.DWG

schaal	1:250
projectnr.	21 046 01
besteknr.	W21 08
getekend	SH
gecorr.	BN
datum	16-09-2022
tekening	2106401-BE-03.041