



Armatuurhuis

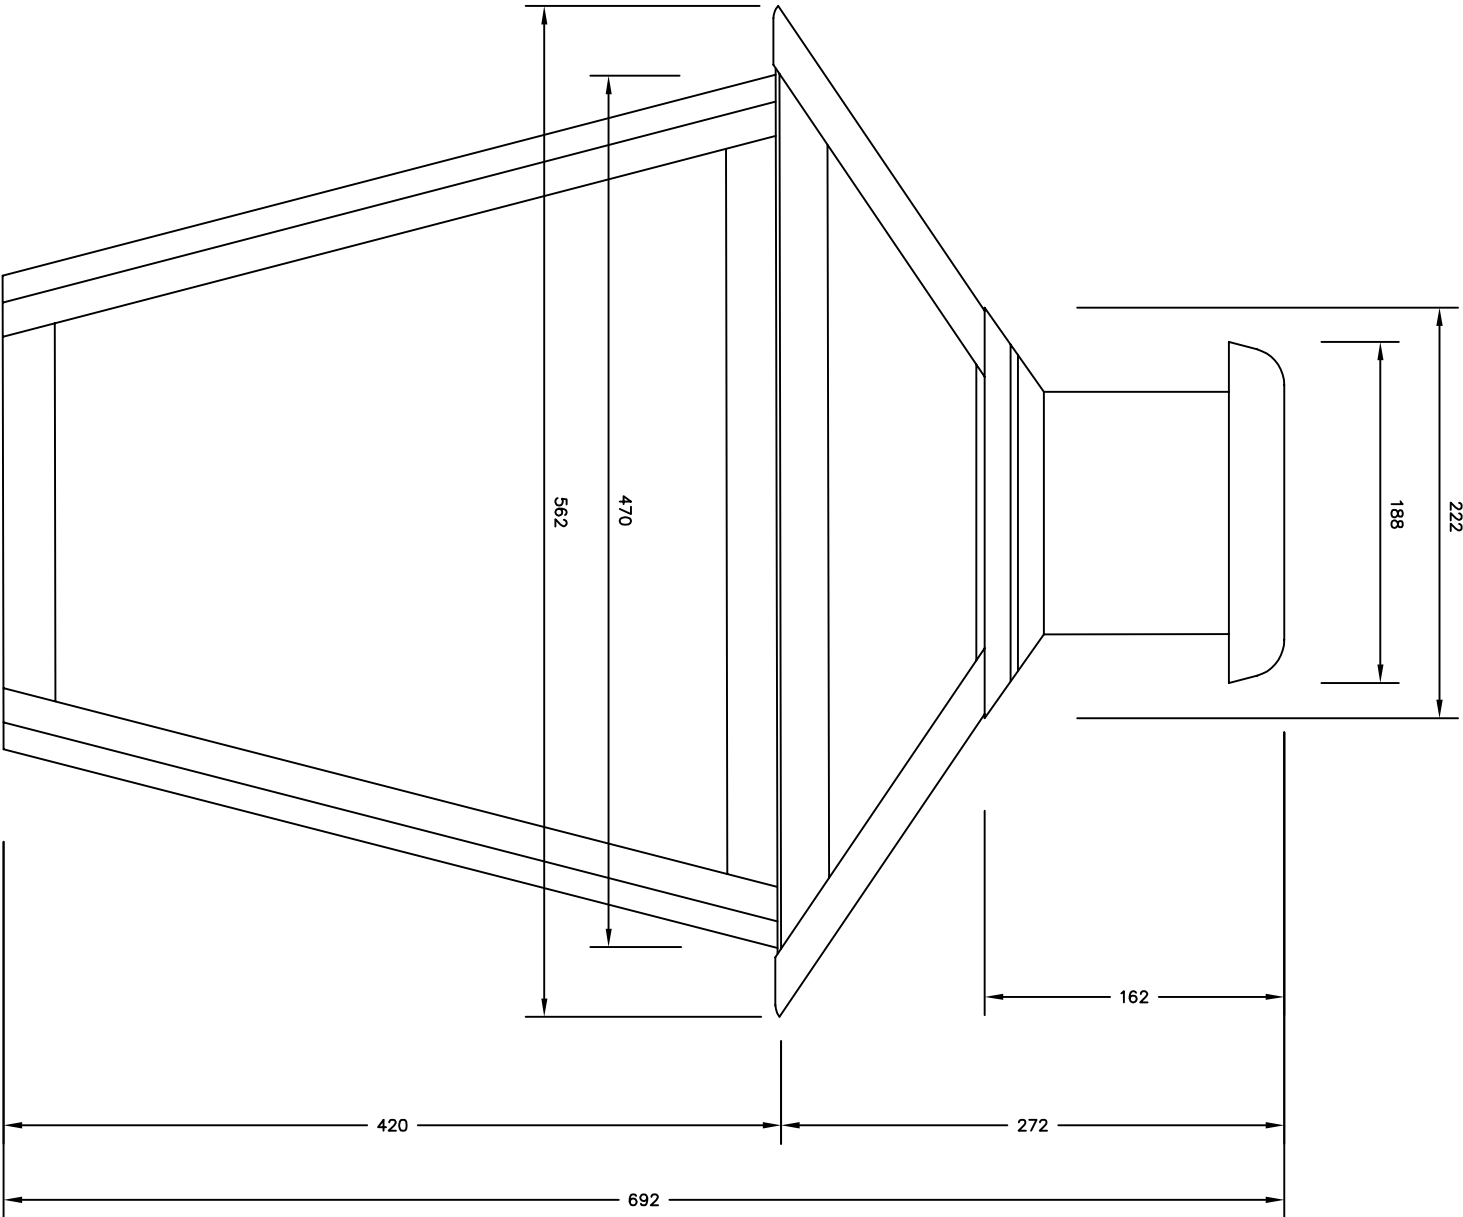

Topsierstuk

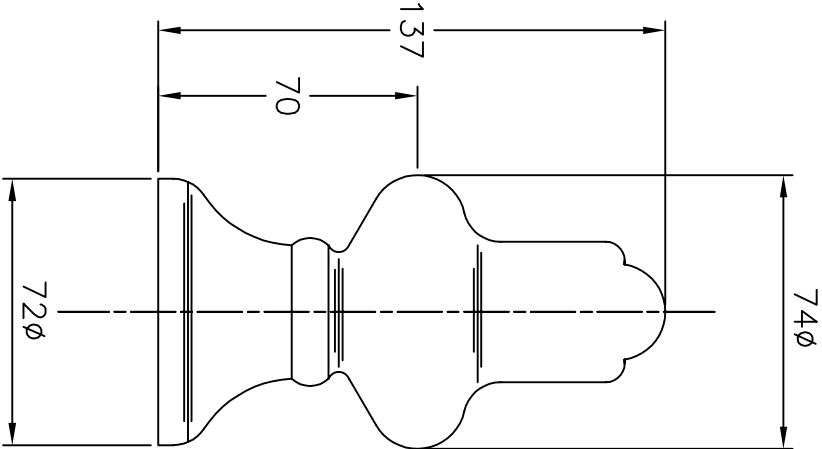

Project									
Leverantie klassieke verlichting									
Onderwerp									
Perceel 1									
Armatuurhuis inclusief topsierstuk									
Gekend door	—	Gacontroleerd door	Bld	Aantal	Documentsoort	Documentstatus			
ER	—	—	1	3	Tekening	DO-1			
Datum uitgifte	04-05-2015	Gezien door	Schad	Formaat	A3	Projectnummer:			
Gemeente Leiden						Bestelnummer:			
Projectbureau team stadsingenieurs						14-IB-049			
Stationsplein 107						Tekeningsnummer:			
Postbus 9100, 2300 PC Leiden						IB-049-P1			
Tel. 071-5165901 / Fax 071-5165899									