


Mastopzetsuk

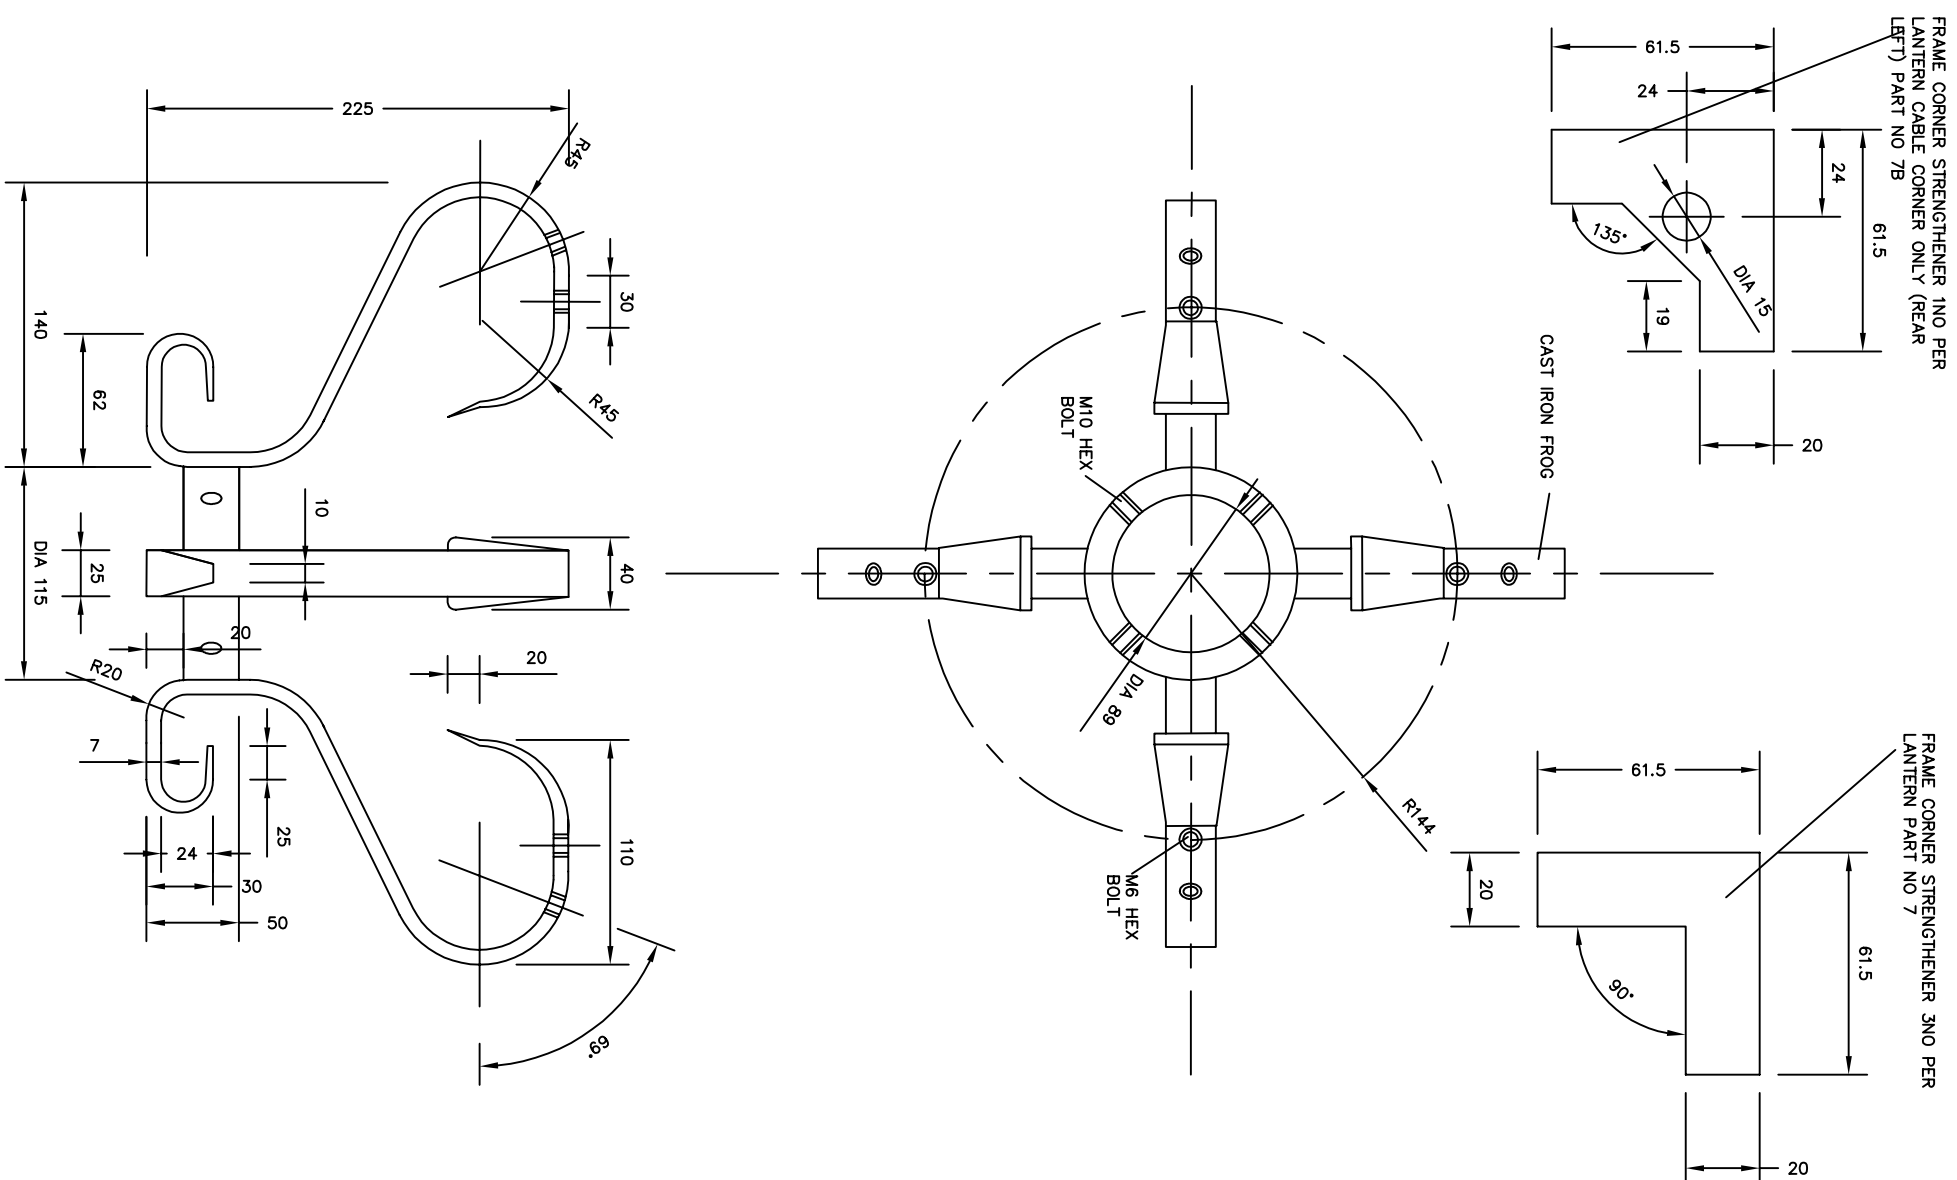

Project Leverantie klassieke verlichting					
Onderwerp Perceel 1					
Mastopzetstuk					
Geleend door	Gecontroleerd door	Bid	Aantal	Documentsoort	Documentatietus
ER	—	2	3	Tekening	DO-1
Datum uitgifte	Gezien door	Schaal	Formaat		
04-05-2015	—	—	A3		
Gemeente Leiden Projectbureau Team Stadsingeniëurs			 Leiden		
			Stationsplein, 107 Postbus 9100, 2300 PC Leiden Tel. 071-5165901 / Fax 071-5165999		
				Tekeningnummer:	Projectnummer:
				14-B-049	—
				IB-049-P1	