
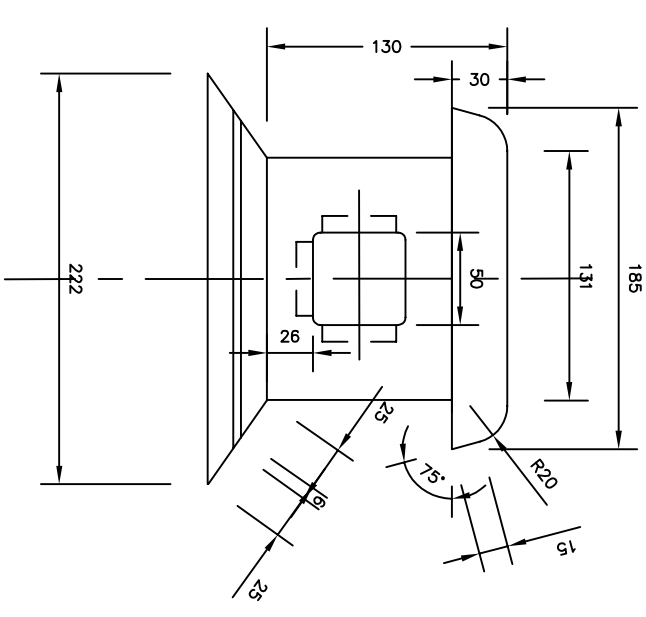
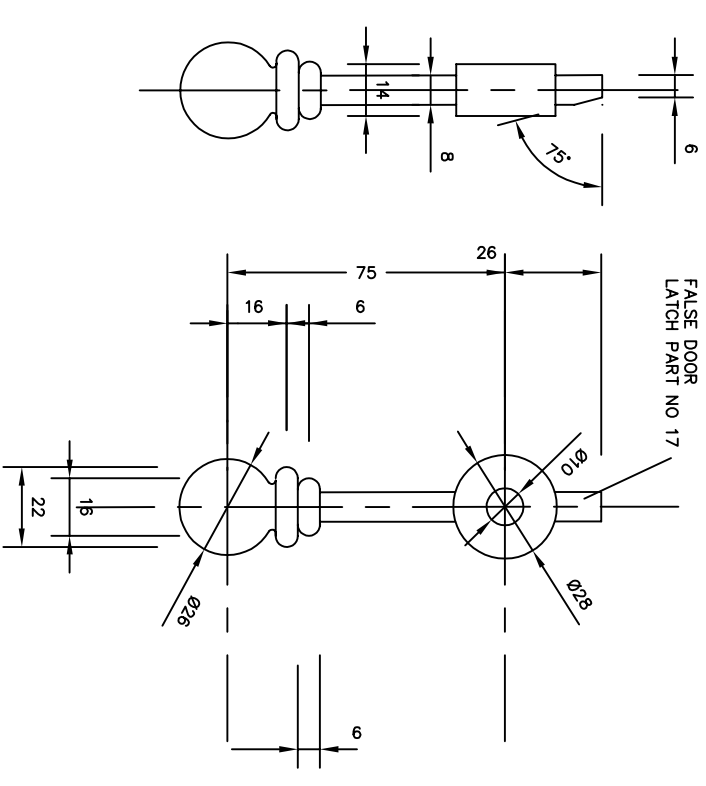


Detailering armatuurhuis

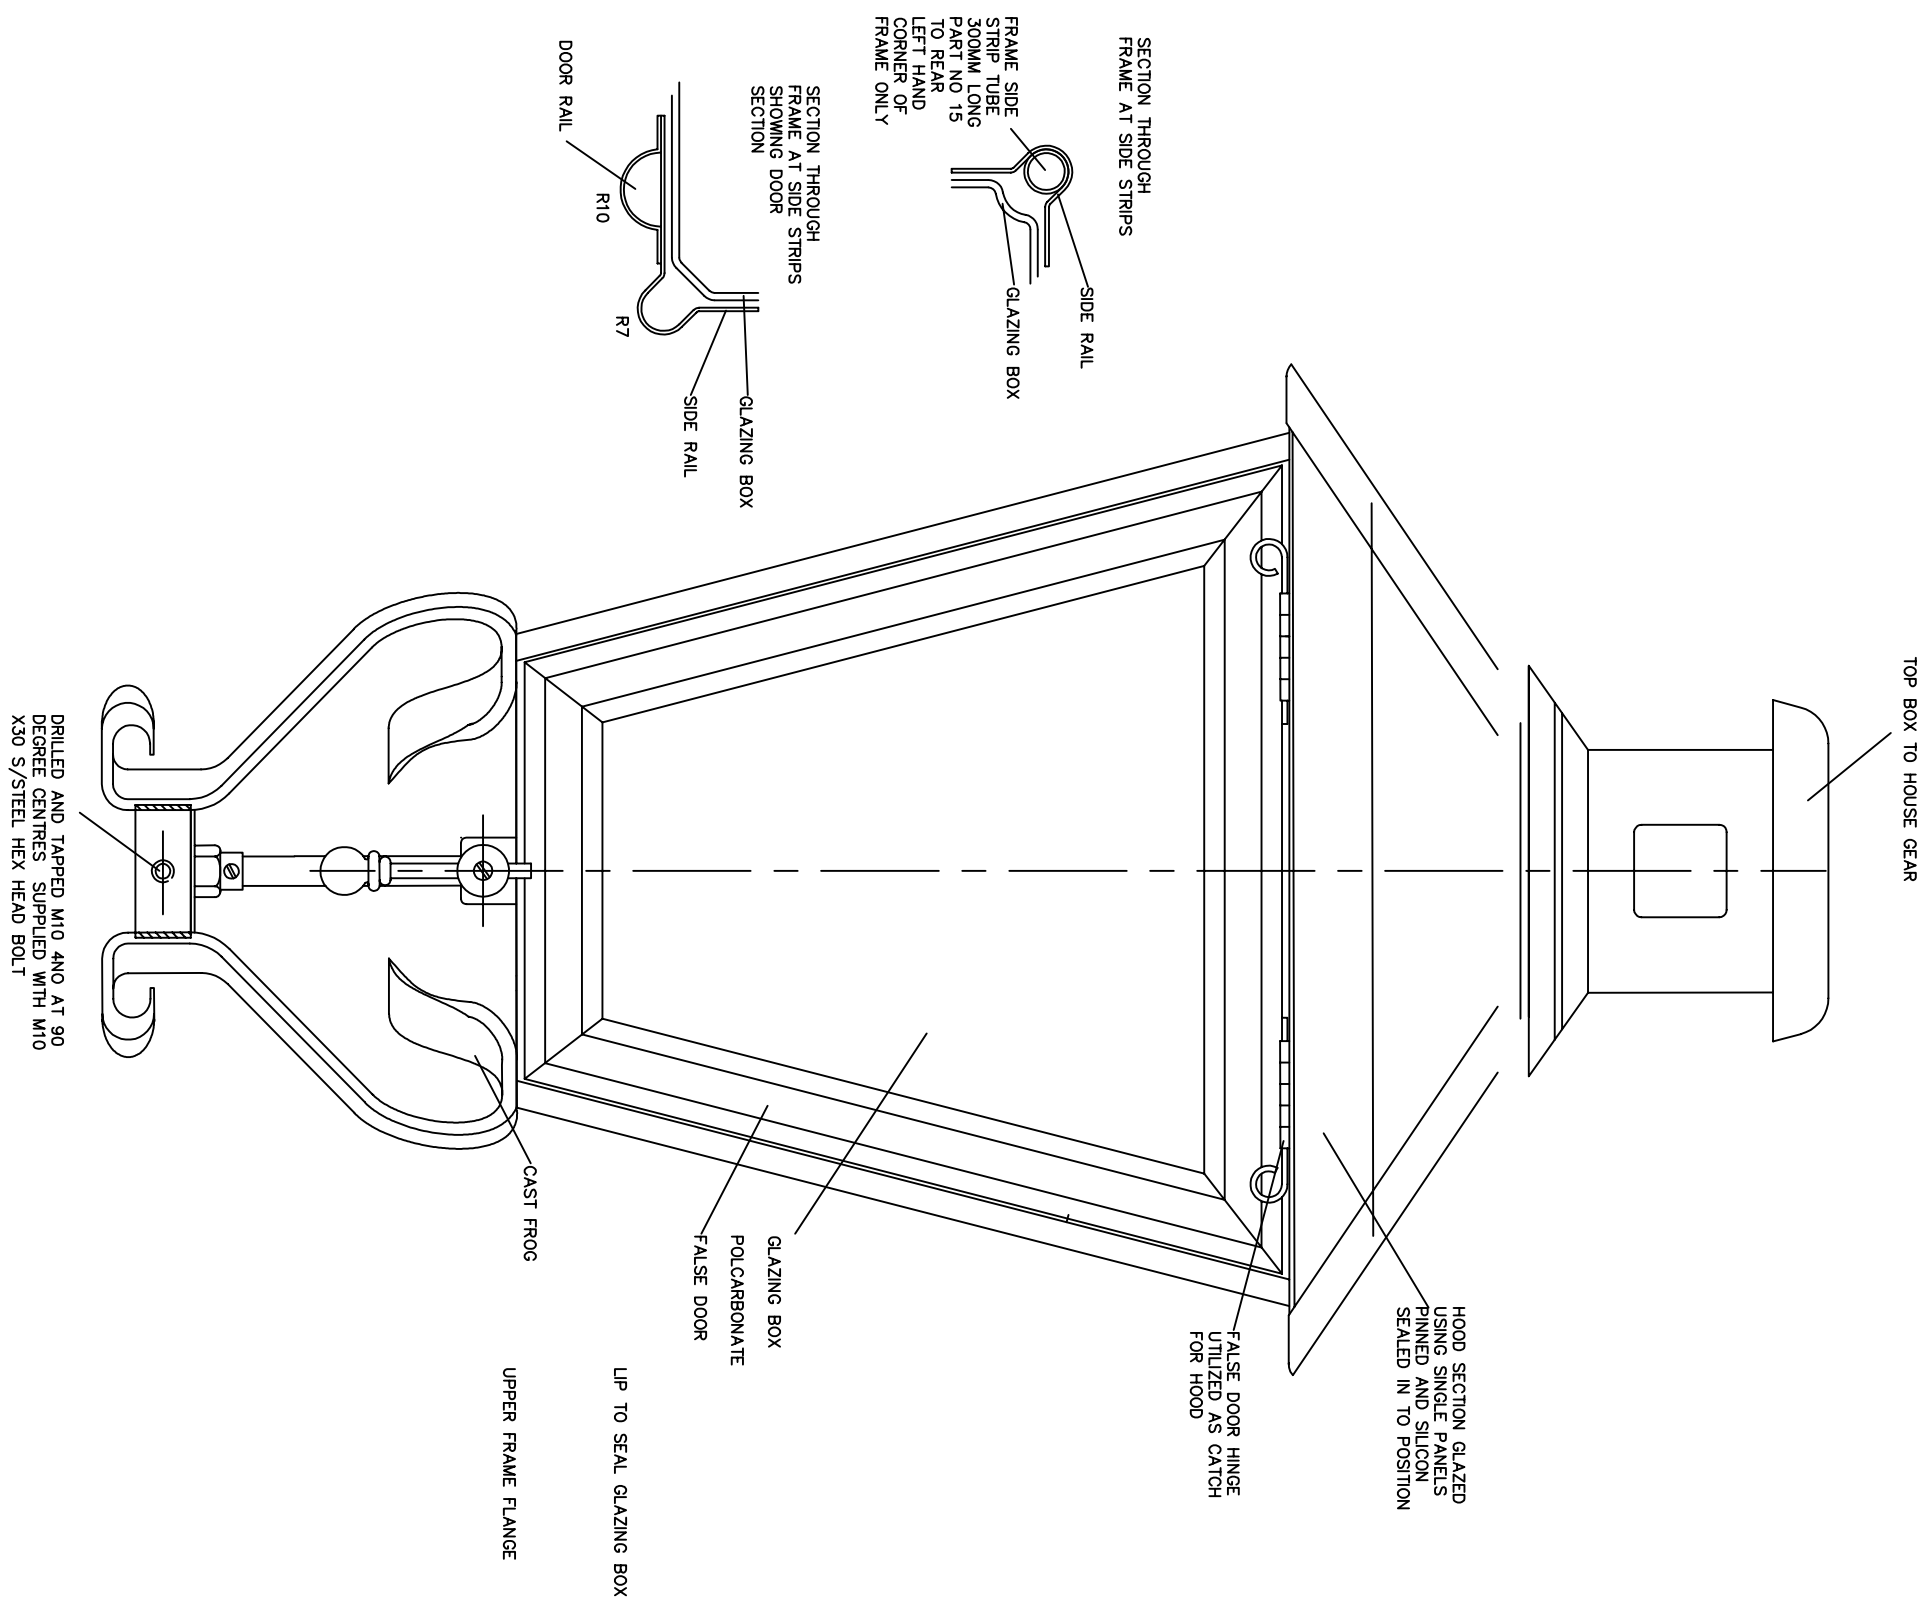

Project					
Leverantie klassieke verlichting					
Onderwerp					
Perceel 1					
Detailering armatuurhuis					
Gezaktend door	Gecontroleerd door	Biod	Aantal	Documentsoort	Documentstatus
ER	---	3	3	Tekening	DO-1
Datum uitgifte	Gezakt door	Schied		Formaat	
04-05-2015	---	---		A3	
Gemeente Leiden Projectbureau Team Stadsingeniëurs  Leiden Stationsplein 107 Postbus 9100, 2300 PC Leiden Tel. 071-5165901 / Fax 071-5165899					
Tekeningsnummer: 14-IB-049					Projectnummer: ---
IB-049-P1					