

Aanvullende informatie

Op basis van een visuele beoordeling ter plaatse is besloten een mengmonster van diverse gronddepots samen te stellen en te analyseren. De geanalyseerde gebiedseigen bodem is beoordeeld als grof zand.

In het project zijn vier type substraat benodigd. Drie van de benodigde substraten zijn in diverse samenstellingen met type 2 substraat op maat samen te stellen. Type 2 substraat wordt toegepast voor Mix 2, 3 en 4. Het benodigde substraat om maat t.b.v. wadi's heeft een afwijkende samenstelling genaamd type 1.

Zie de tekening in bijlage als voorbeeld voor de opbouw.


Hieronder een overzicht van de mogelijkheden voor Substraat op maat;

1. Wadi's → Gebiedseigen bodem + Substraat op maat type 1 = Mix 1
2. Beplanting → Gebiedseigen bodem + Substraat op maat type 2 = Mix 2
3. Bomen → Gebiedseigen bodem + Substraat op maat type 2 = Mix 3
4. Bosplantsoen en kruiden → Gebiedseigen bodem + Substraat op maat type 2 = Mix 4

Mochten tijdens de werkzaamheden nog andere bodems naar boven komen dan dienen deze separaat onderzocht te worden.

Advies opbouw

- A** - Mulch
- B** - Substraat op maat Mix 1, 2, 3 of 4 (zie aanvullende info)
- C** - Gras, bosplantsoen, kruiden of beplanting
- D** - Gebiedseigen bodem
- E** - Drainzand (optioneel afhankelijk van wateropgave)

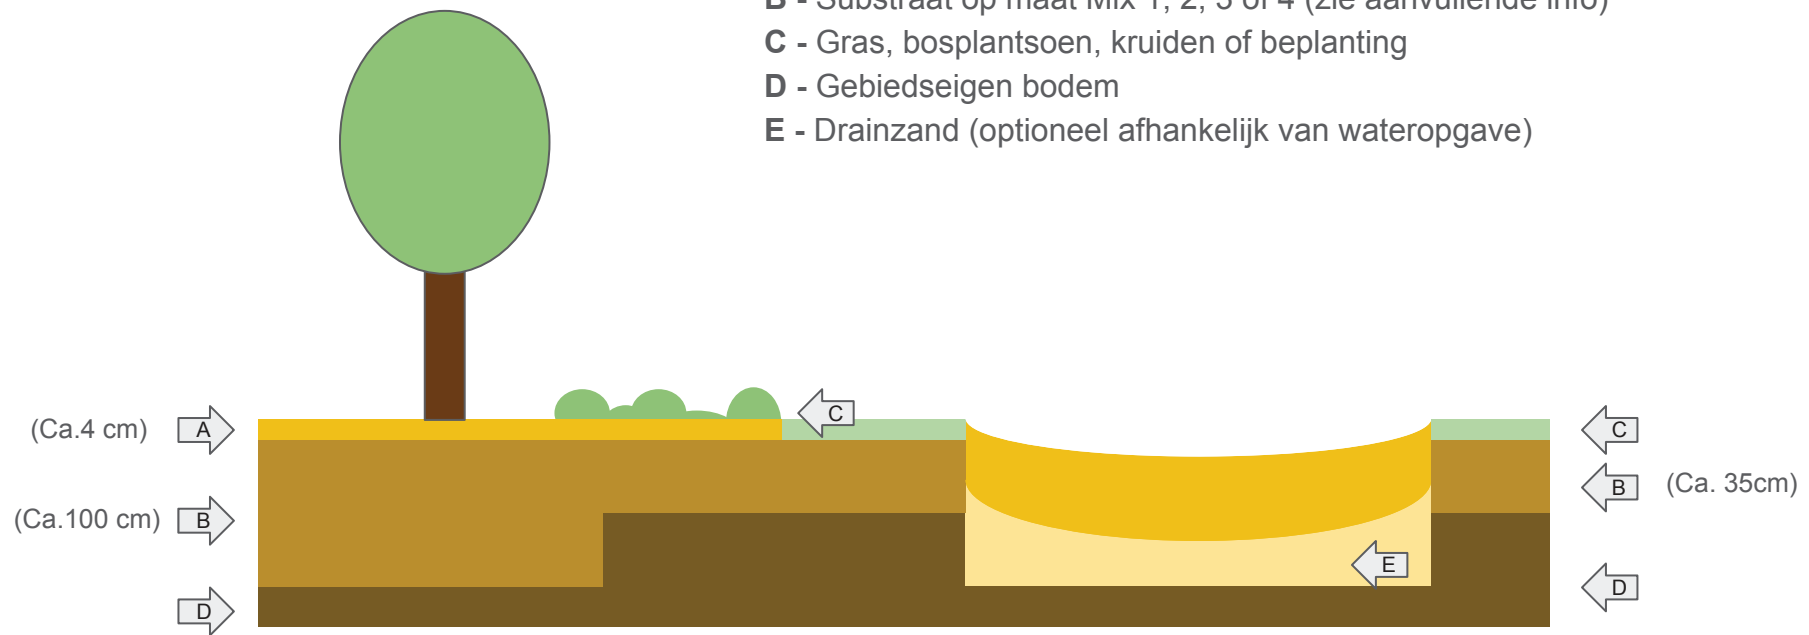

Advies opbouw

1 - Bomen



A - 4cm: Mulch

B - 100cm: substraat op maat Mix 3

C - Goed drainerende gebiedseigen bodem in de vorm van Zand, Veen of Teelaarde (geen klei of löss)

2 - Bosplantsoen en kruiden



A - 30cm: Substraat op maat Mix 4

B - Goed drainerende gebiedseigen bodem in de vorm van Zand, Veen of Teelaarde (geen klei of löss)

Advies opbouw

3 - Wadi



A - 20cm: substraat op maat Mix 1

B - Drainzand optioneel afhankelijk van wateropgave

C - Goed drainerende gebiedseigen bodem in de vorm van Zand, Veen of Teelaarde (geen klei of löss)

4 - Beplanting



A - 4cm: Mulch

B - 30cm: substraat op maat Mix 2

C - Goed drainerende gebiedseigen bodem in de vorm van Zand, Veen of Teelaarde (geen klei of löss)