

Gebra-infra B.V.
T.a.v. de heer D. Gerhardus
Postbus 30113
6803 AC Arnhem

RAPPORTAGE LABORATORIUMONDERZOEK

Project	Funderingsonderzoek Beekhoekweg te Lunteren	Opdrachtnummer	1721-0202-000
Opdrachtgever	Gebra-infra B.V.	Datum rapport	19-04-2021
Contactpersoon	de heer D. Gerhardus	Ontvangst monsters	13-04-2021
Monstername	Uitgevoerd door Fugro NL Land Laboratorium		
Dit rapport bevat de resultaten van het in-situ- en/of laboratoriumonderzoek dat ten behoeve van bovengenoemd project is uitgevoerd. Het onderzoek is uitgevoerd door het laboratorium van Fugro NL Land B.V.. Eventueel uitbesteed onderzoek is duidelijk als zodanig gekenmerkt.			

Inhoudsopgave	Pagina
Voorblad onderzoeksrapport	1
Laboratoriumstaat	2
Fotoboring	3 en 4
Situatietekening	5

OPMERKINGEN:


Tenzij anders aangegeven hebben verwijzingen naar RAW proefnummers betrekking op de Standaard RAW Bepalingen 2015.
De met "Q" gemerkte verrichtingen zijn geaccrediteerd door RvA (L034).
De reproduceerbaarheid van de metingen en / of proeven voldoet aan de gestelde waarde in de desbetreffende norm of in het proefvoorschrift. Gegevens over de meetonzekerheid zijn op aanvraag verkrijgbaar.
Bij toetsingen van analysesresultaten is geen rekening gehouden met meetonzekerheden.
De resultaten in dit rapport hebben alleen betrekking op de geteste en/of bemonsterde monsters/objecten zoals ontvangen.
Het rapport mag niet anders dan in zijn totaliteit worden gereproduceerd.

Een digitaal exemplaar van dit rapport is naar het e-mailadres (d.gerhardus@gebra-infra.nl) verstuurd.

1721-0202-000-17-R01-v1.0-20210419.doc

Wanneer u naar aanleiding van de resultaten van dit rapport nog vragen heeft verzoeken wij u contact op te nemen met ondergetekende.
Wij vertrouwen erop u hiermee van dienst te zijn geweest en uw opdracht naar wens te hebben uitgevoerd.

Met vriendelijke groet,
Fugro NL Land B.V.

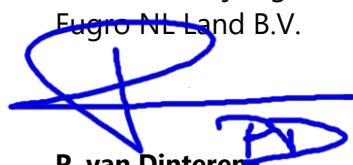

P. van Dinteren
Senior projectmanager Lab Testing

LABSTAAT

ONDERZOEKSRAPPORT

Project	Funderingsonderzoek Beekhoekweg te Lunteren	Opdrachtnummer	1721-0202-000
Opdrachtgever	Gebra-infra B.V.	Datum rapport	16-04-2021
Contactpersoon	de heer D. Gerhardus	Ontvangst monsters	13-04-2021
Monsternamen	Uitgevoerd door Fugro NL Land B.V.	Datum monsternamen	13-04-2021

CLASSIFICATIE

boring/ monster nummer	diepte [m -M.V.]		
HB 1	0.00	0.06	Klinker
X166908 Y456660	0.06	0.14	Zand
	0.14	0.20	Menggranulaat met zeer grove metselwerksteen stukken
	0.20	0.23	Puin zeer grof metselwerkstenen "oorlogsppuin"
	0.23	0.50	Zand
	0.50	0.90	Zand
	0.90	1.00	Zand
	1.00	1.50	Zand
	1.30		Grondwaterstand
HB 2	0.00	0.06	Klinker
X166958 Y456626	0.06	0.15	Zand
	0.15	0.25	Menggranulaat met Grind
	0.25	0.31	Puin zeer grof metselwerkstenen "oorlogsppuin"
	0.31	0.50	Zand
	0.50	1.30	Zand sterk humeus
	1.30	1.50	Zand
	1.30		Grondwaterstand
HB 3	0.00	0.09	Klinker
166992 Y456595	0.09	0.20	Zand
	0.20	0.26	Grind
	0.26	0.30	Puin zeer grof metselwerkstenen "oorlogsppuin"
	0.30	0.50	Zand sterk humeus
	0.50	0.75	Zand sterk humeus
	0.75	1.70	Zand sterk humeus
	1.70	2.20	Zand
	1.00		Grondwaterstand

OPMERKINGEN:

De met "Q" gemerkte verrichtingen zijn geaccrediteerd door RvA.

Opgesteld door:	WdR/pd	Gecontroleerd: PD	Opdr.nr.:	1721-0202-000
-----------------	--------	-------------------	-----------	---------------





