


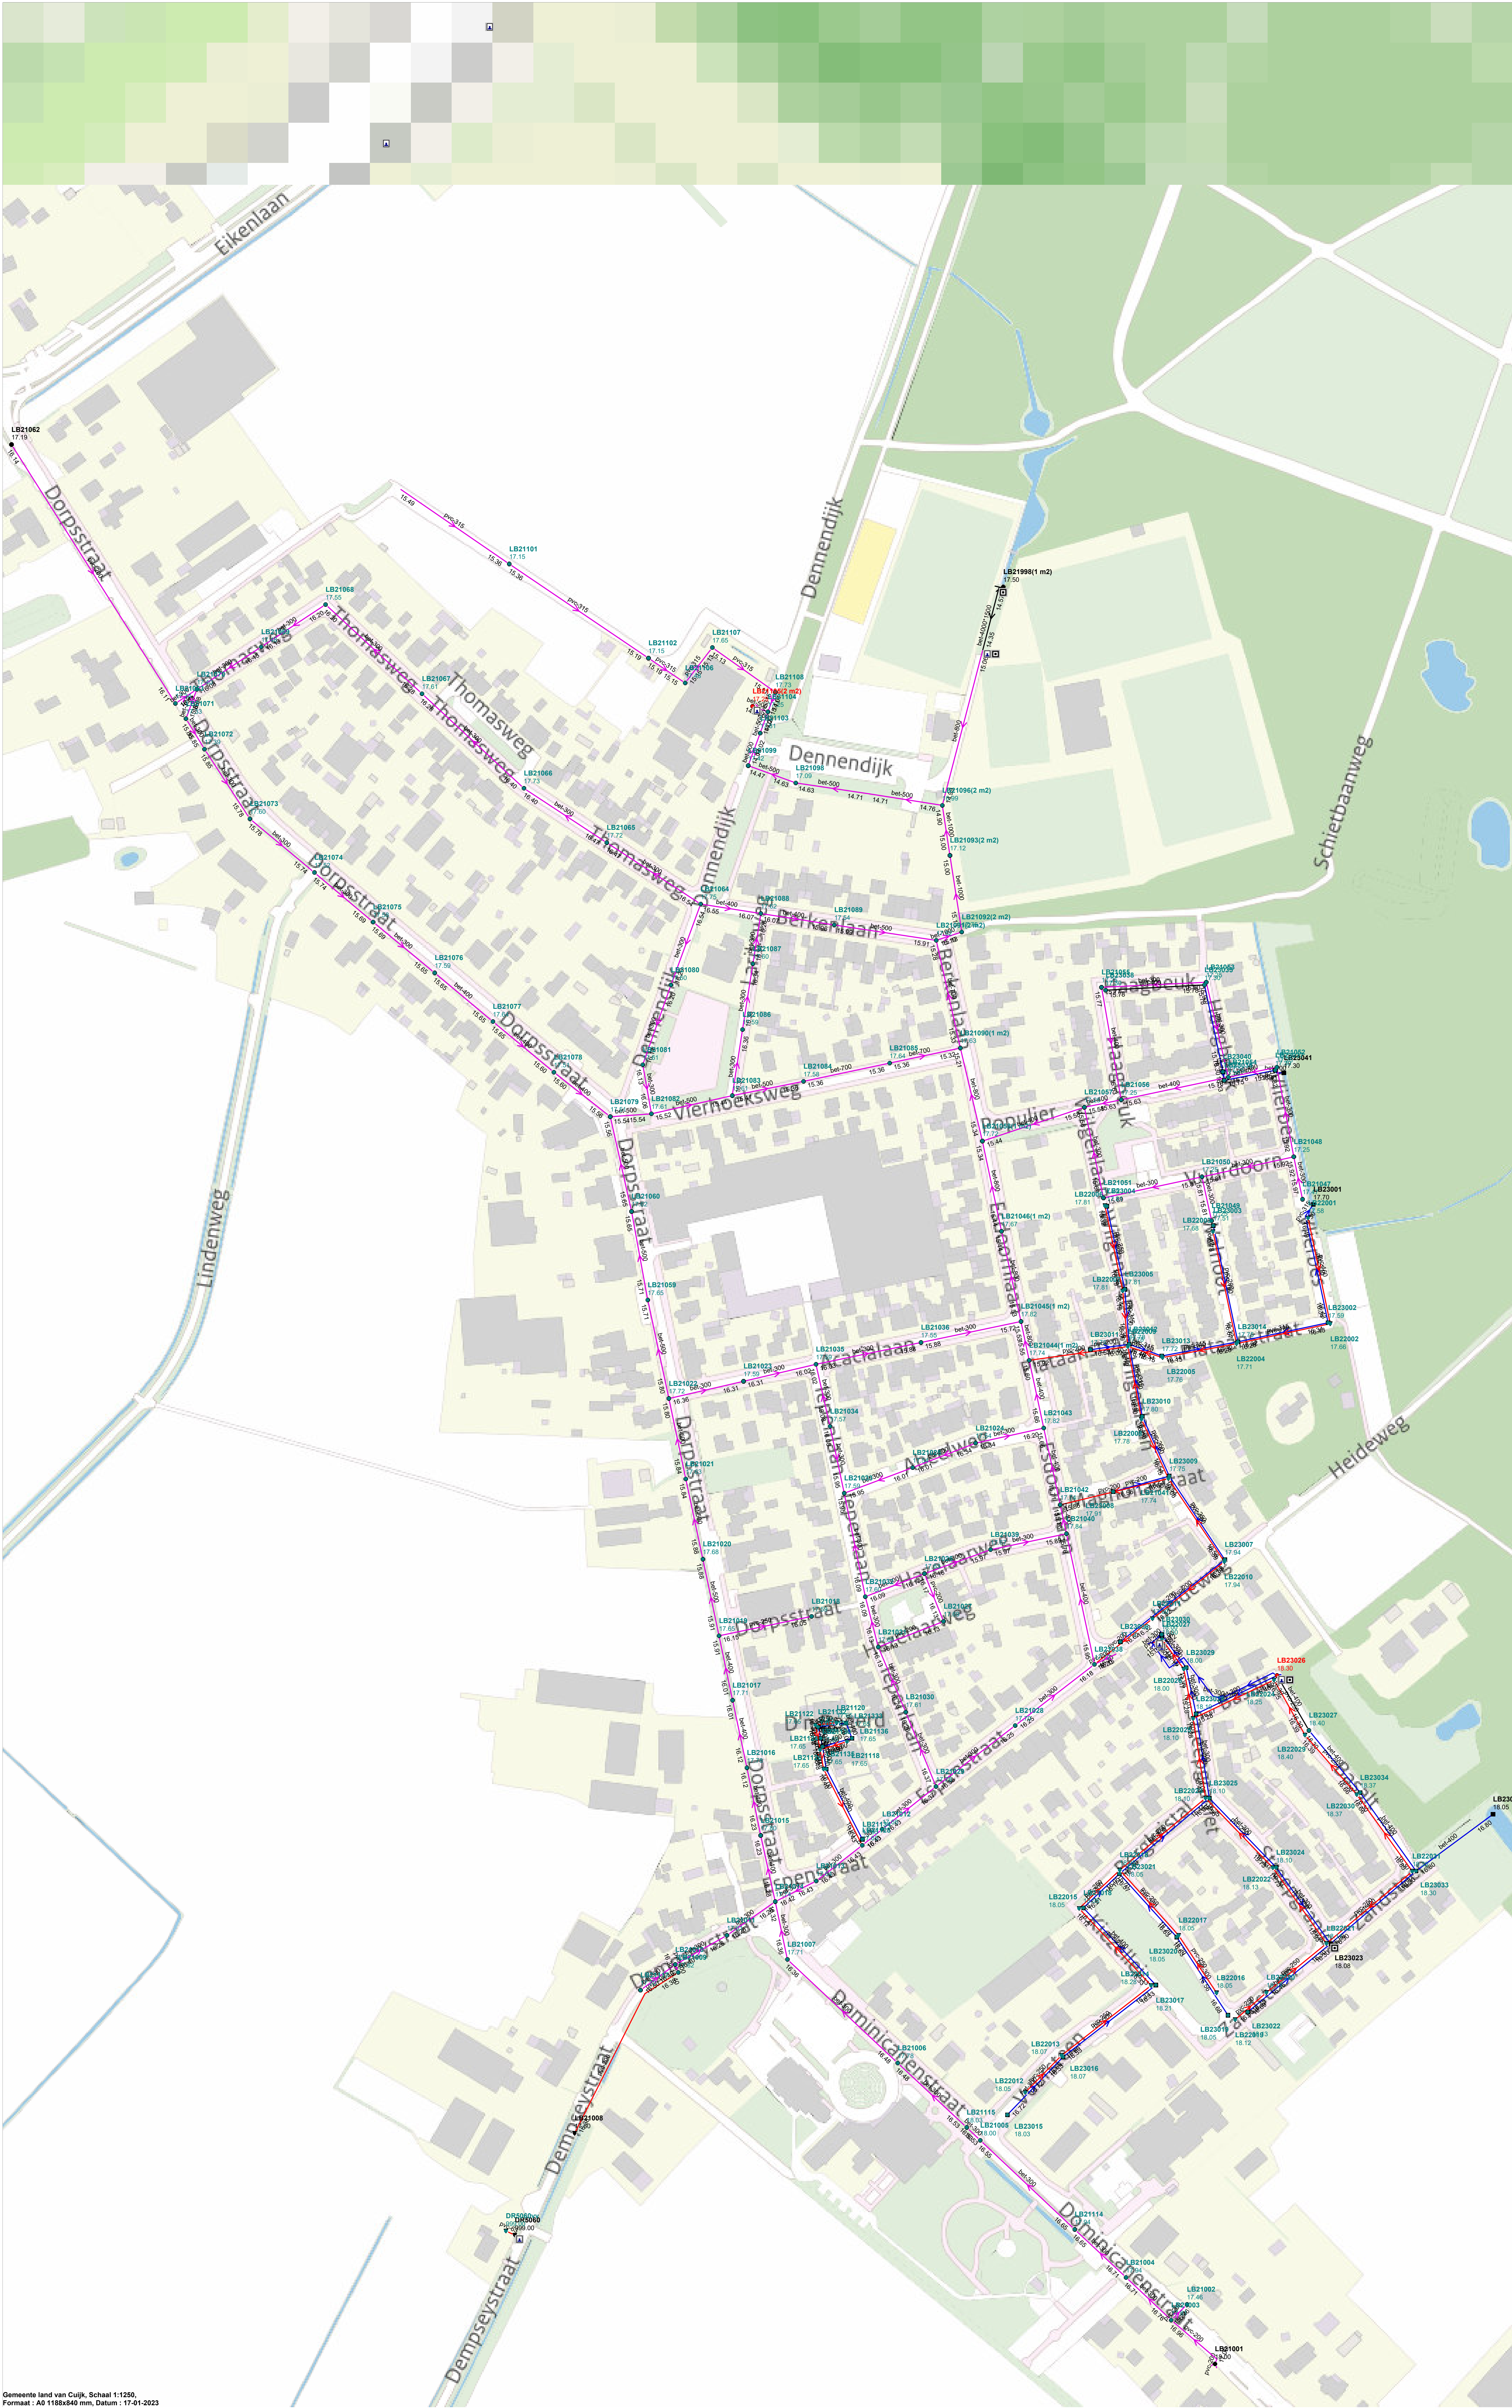

H:	handkoik
SL:	kindveilig
VB:	van beton
ST:	stankscherm weg
CE:	cement in koik
VET:	vet in koik
BD:	bodem defect
OD:	opzetstuk defect
DD:	deksel defect
RD:	rand defect
DV:	deksel vast
DW:	deksel weg
X:	leiding verstopt
KV:	koik verzakt
S:	straat verzakt
GV:	groen over koik
W:	wortels in koik
K:	klidders in koik
VT:	voertuig op koik
BR:	blad op rooster
VB:	koik vol
AK:	afval in koik
ZV:	zandvang teklein
KD:	kamer defect

H:	handkoik
SL:	kindveilig
VB:	van beton
ST:	stankscherm weg
CE:	cement in koik
VET:	vet in koik
BD:	bodem defect
OD:	opzetstuk defect
DD:	deksel defect
RD:	rand defect
DV:	deksel vast
DW:	deksel weg
X:	leiding verstopt
KV:	koik verzakt
S:	straat verzakt
GV:	groen over koik
W:	wortels in koik
K:	klidders in koik
VT:	voertuig op koik
BR:	blad op rooster
VB:	koik vol
AK:	afval in koik
ZV:	zandvang teklein
KD:	kamer defect