



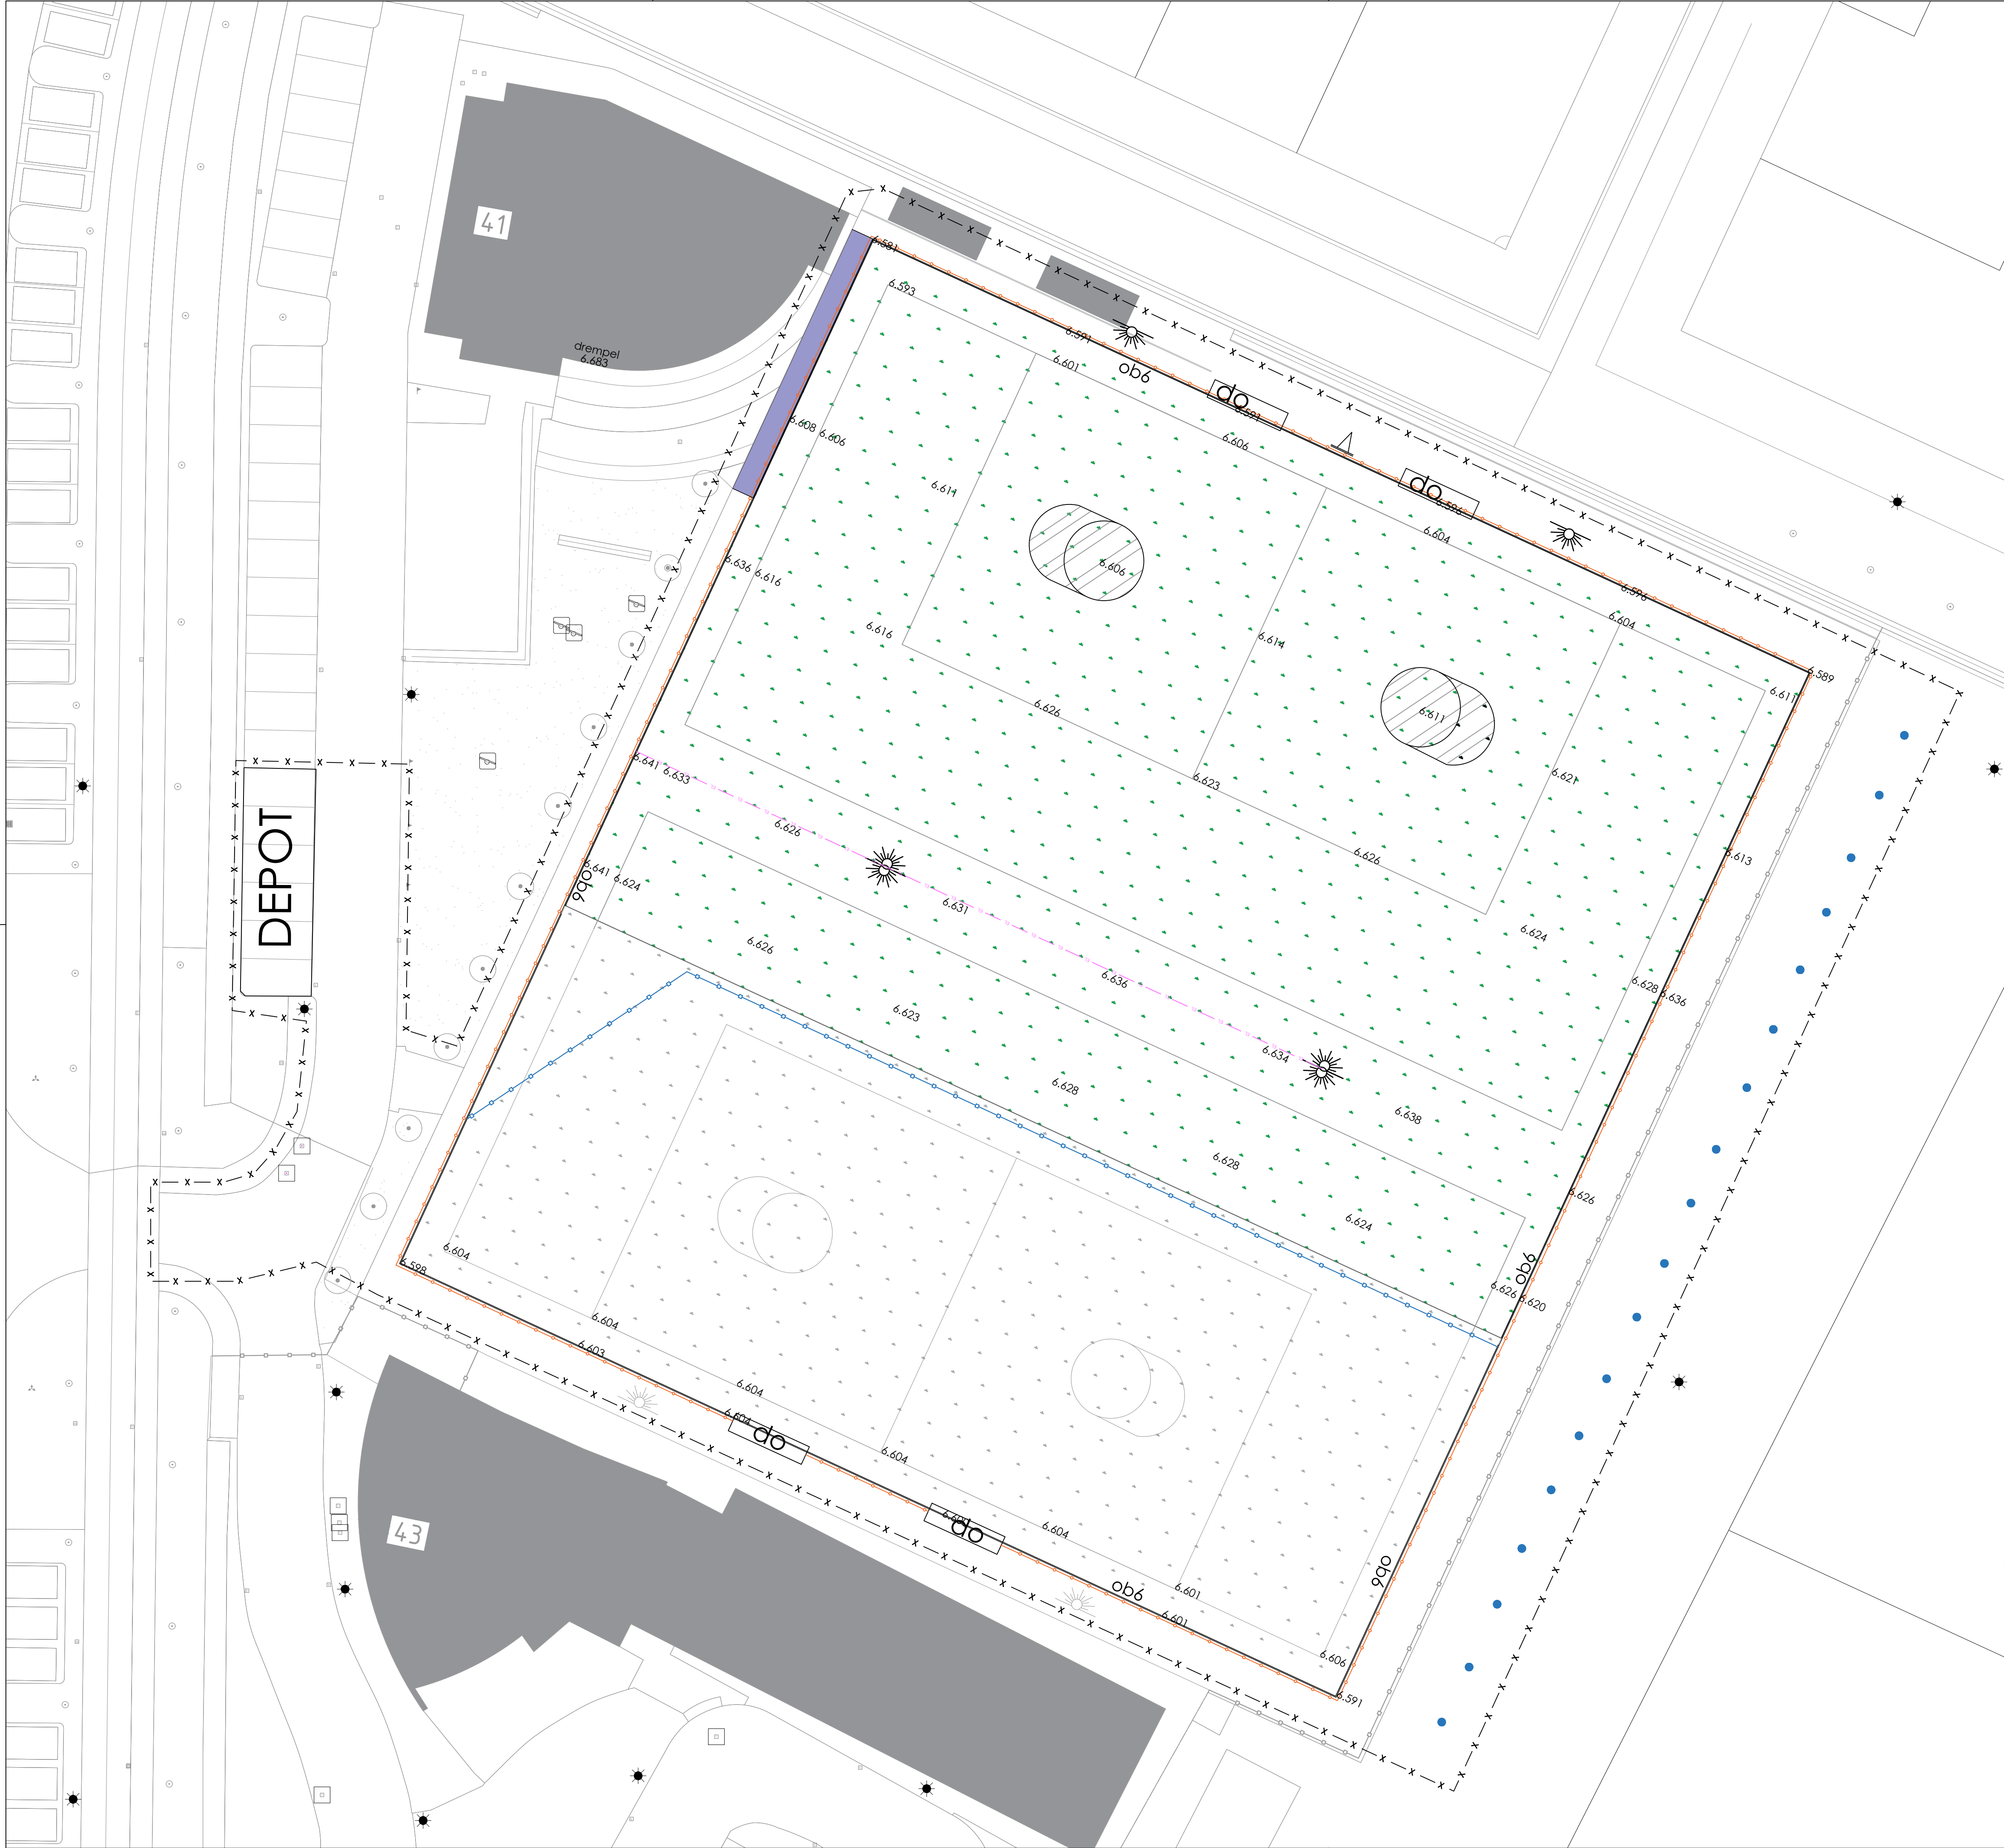

LEGENDA OPRUIMTEKENING

LEGENDA

- bestaande ondergrond
- bebouwing
- verwijderen kunstgrasmat
- verwijderen foam
- opnemen lichtmast
- verwijderen elektrakabel
- opnemen leunhek
- verwijderen opsluitband 6 x 20 cm
- opnemen befontegel 30 x 30 cm
- opnemen dug-out
- verwijderen scorebord
- plaatsen bouwhekken
- bestaand terreinhekwerk
- bestaande hoogte
- werkgrens

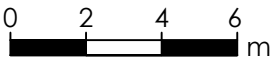

alle hoogten in meters t.o.v. NAP

Wijz.	Omschrijving	Datum	Get.	Gec.
1				
2				
3				
		Accoord projectleider:	Accoord opdrachtgever:	
	Opdrachtgever:	Datum:	14 februari 2023	
	Gemeente Effen-Leur	Schaal:	1:200	
		Formaat:	A1	
		Tekenaar:	MvD	
		Blad van bladen:	1/1	
	Projectomschrijving:	Project	22073	
	Vervanging kunstgrasvelden HCEl en Focus	Teknr.	OPT1	
	Tekeningomschrijving:	Status:	DEFINITIEF	
	Opruimtekening			
	ADVIESBUREAU R.I.E.T.		Burg. v.d. Weijerstraat 80 3981 EK Bunnik Tel: (030) 657 06 36 Website: www.adviesbureauriet.nl E-mail: info@adviesbureauriet.nl	
RUIMTELIJKE INRICHTING EN TECHNIEK				