


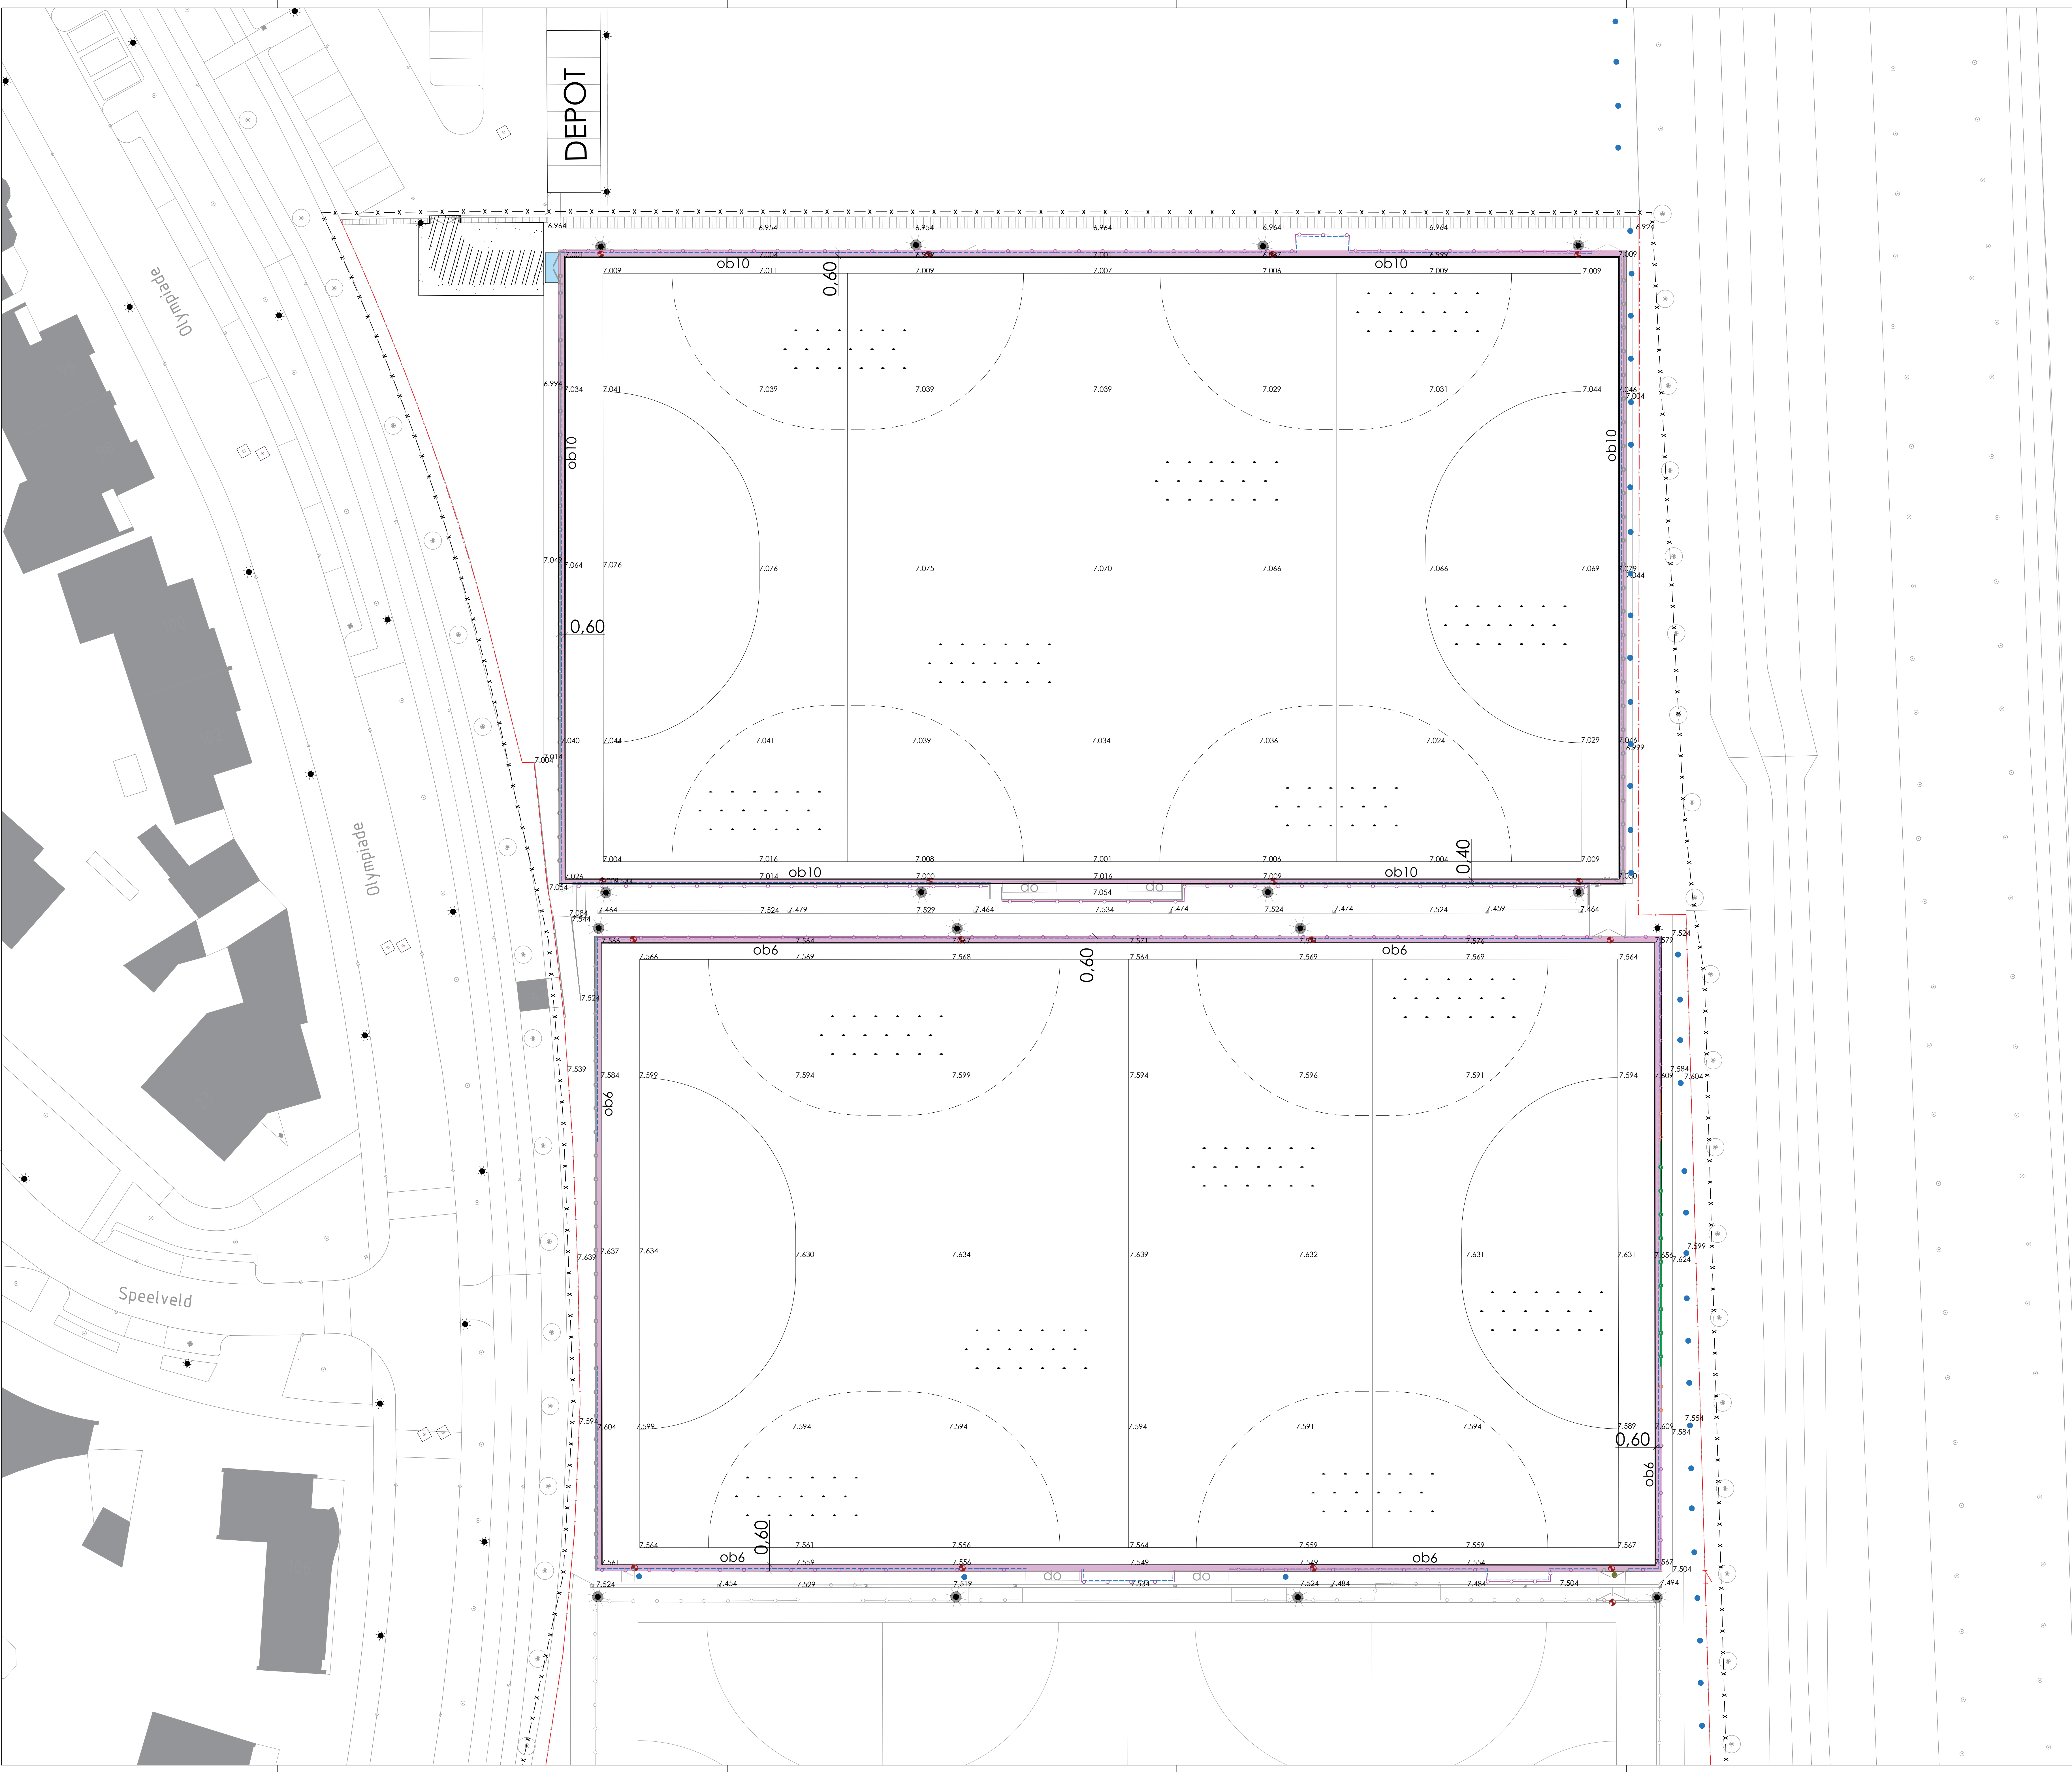

- LEGENDA
- bestaande ondergrond
 - bebouwing
 - bestaande hoog
 - bestaande boom
 - handhaven bestaande lichtmast
 - verwijderen dug-out
 - verwijderen kunstgrasmat
 - demonteren slagplank kunststof
 - demonteren slagplank rubber
 - verwijderen terreinwerk gaas, h=2.0 m
 - verwijderen dubbele spijlen werkpoort, h=2.0 m
 - verwijderen spijlen looppoort, h=2.0 m
 - te verwijderen leunhek + gaas
 - te verwijderen gaas
 - te verwijderen ballenvanger
 - handhaven ballenvanger
 - verwijderen dubbele werkpoort
 - verwijderen looppoort
 - opnemen betonklinkers
 - opnemen betontegels 300x300 mm
 - opnemen veegtegels 600x400 mm
 - opnemen opsluitband 10x20x100
 - opnemen opsluitband 6x20x100
 - verwijderen beregeningsproeier
 - frezen gazon
 - ontgraven cunet
 - bestaande kolk
 - bestaande drainput
 - +7.595 bestaande hoogte
 - werkgrens

0 2 4 6 m

alle hoogten in meters t.o.v. NAP

Wijz.	Omschrijving	Datum	Get.	Gec.
1				
2				
3				

Accoord projectleider	Accoord opdrachtgever

Opdrachtgever:	Datum:	14 februari 2023
Gemeente Etten-Leur	Schaal:	1:500
	Formaat:	A0
	Tekenaar:	MvD
	Beoordelen bladen:	2/2
	Project:	22073
	Tekn.	OPT2b
	Status:	DEFINITIEF

Projectomschrijving:	Tekeningomschrijving:
Vervanging kunstgrasvelden HCEL en Focus	Opruintekening

ADVIESBURO R.I.E.T
RUIMTELIJKE INRICHTING EN TECHNIEK

Burg. v.d. Walstraat 80
3961 EK, Bunnik
Tel: 0383 657 06 56
Website: www.adviesburoriet.nl
Email: info@adviesburoriet.nl

F:\Documenten\gemeente\