



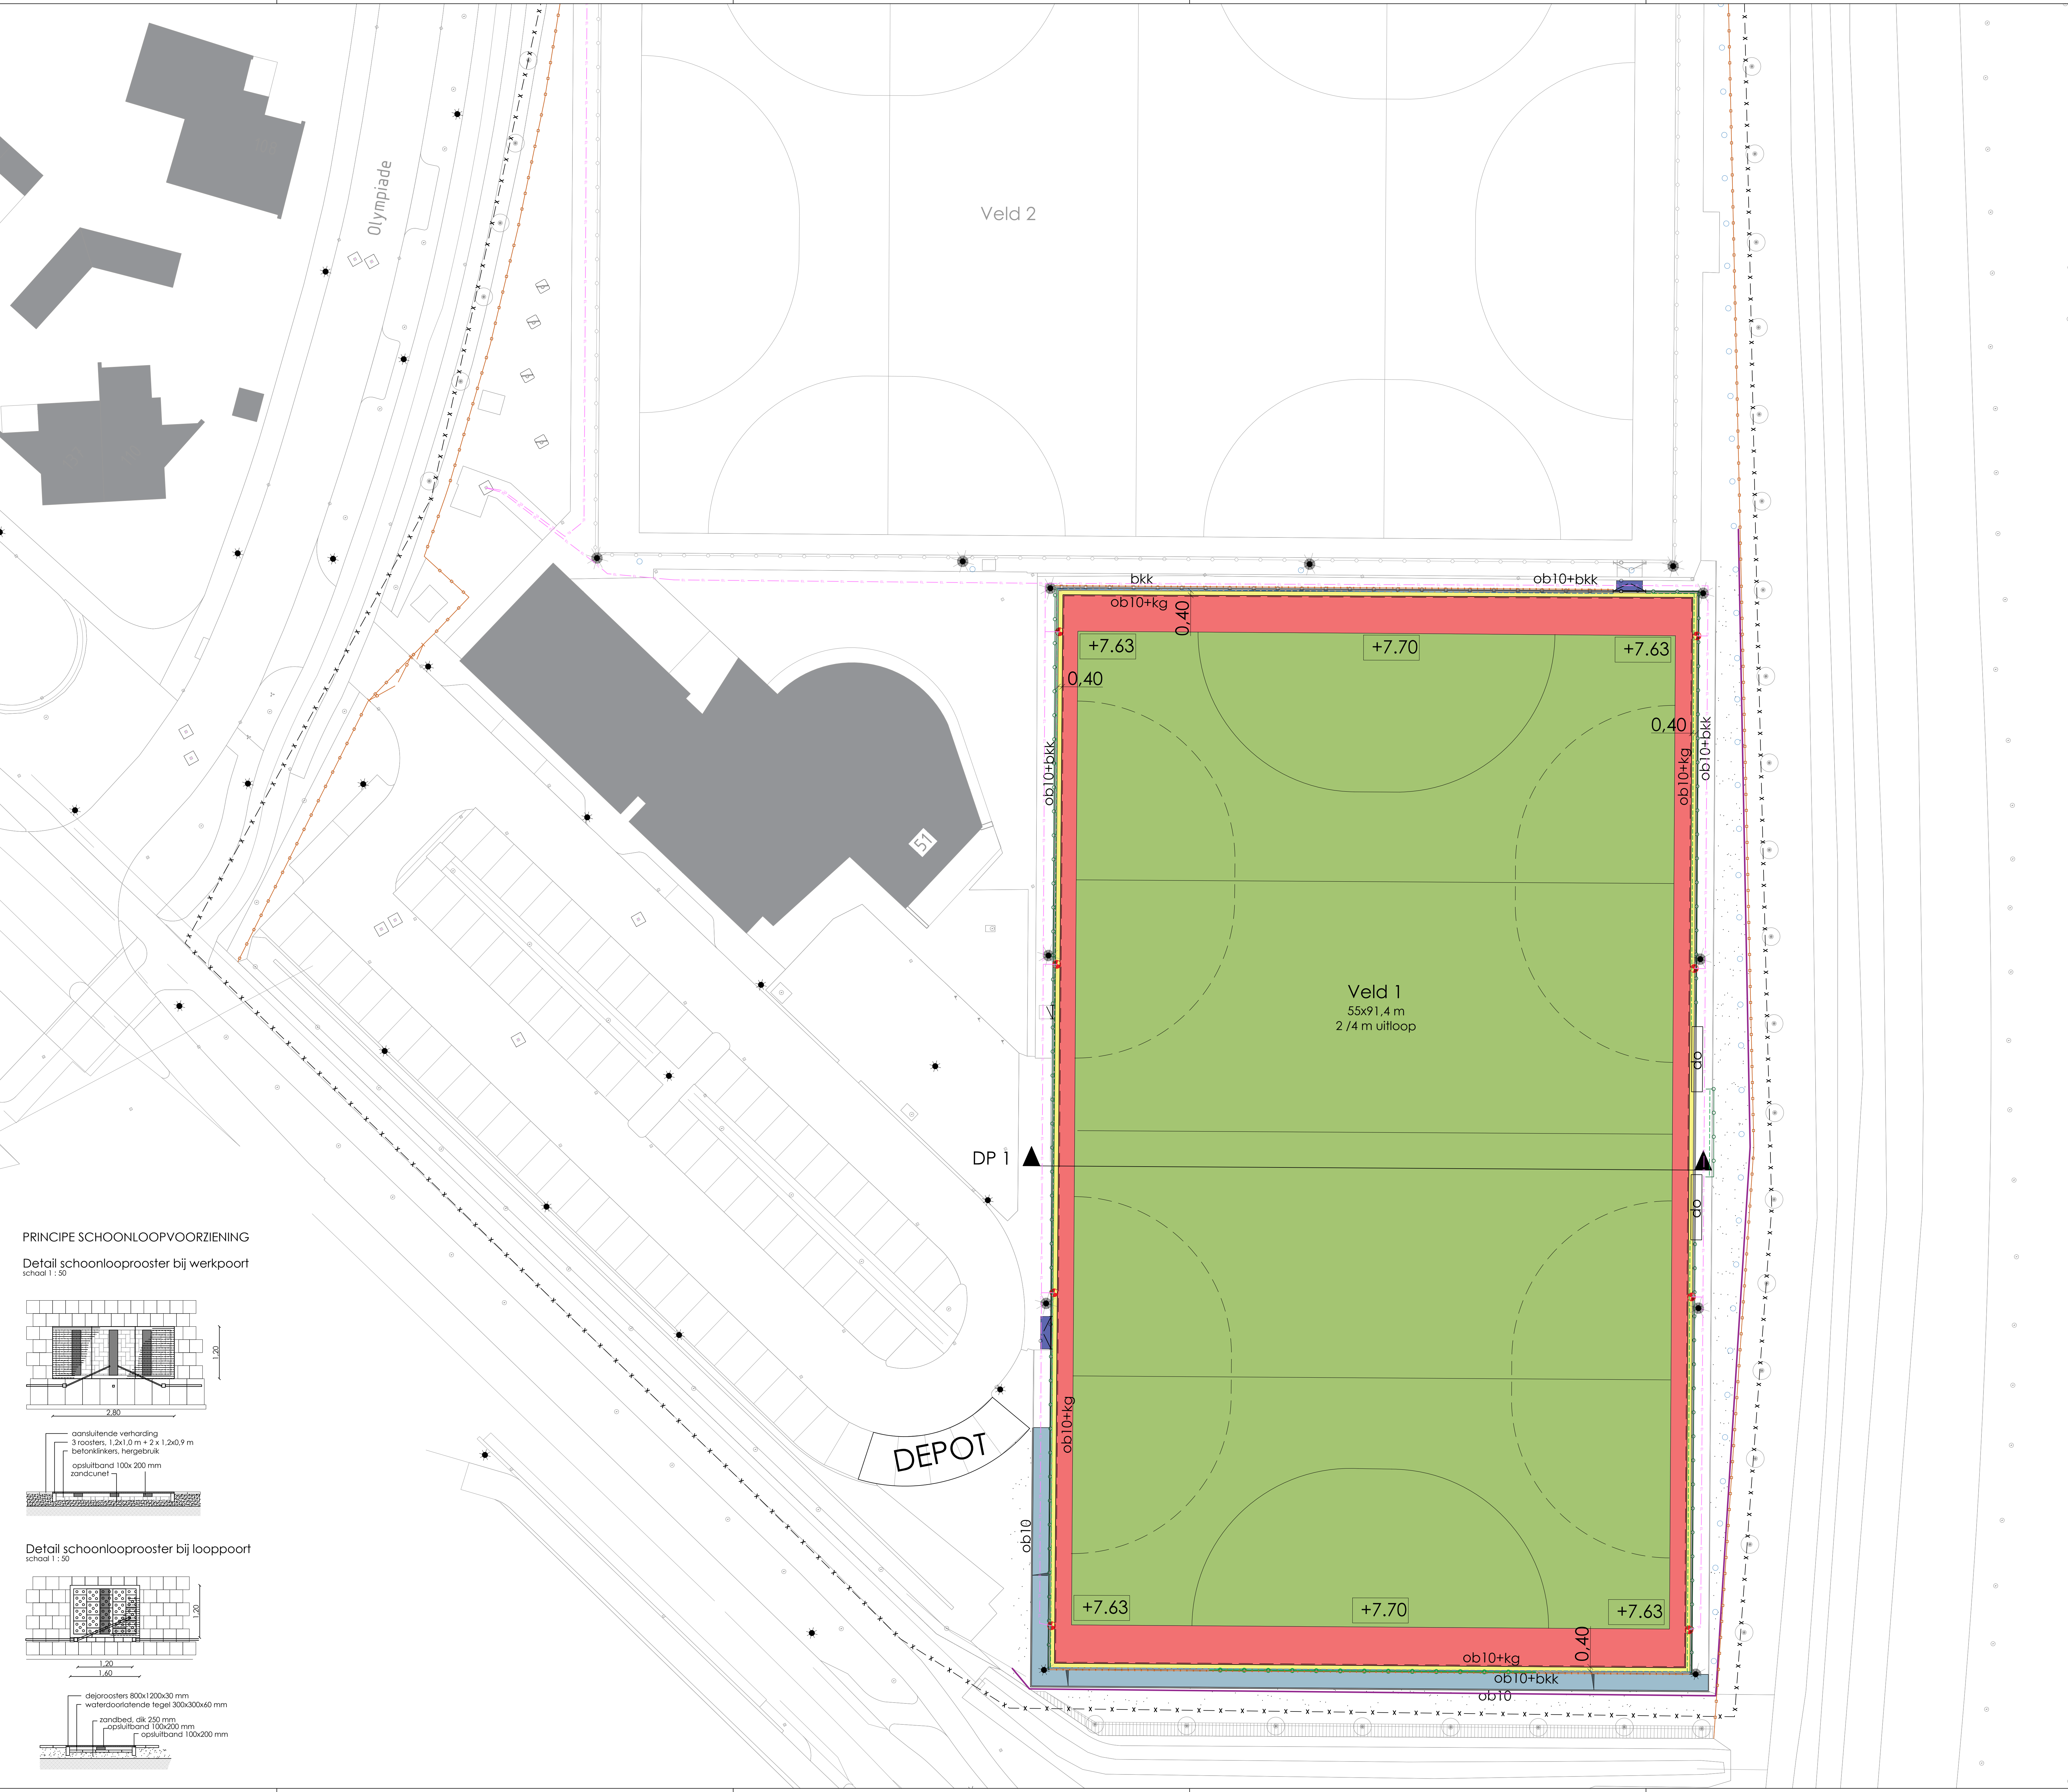


PRINCIPE SCHOONLOOPVOORZIENING


Detail schoonlooprooster bij werkpoort
schaal 1 : 50

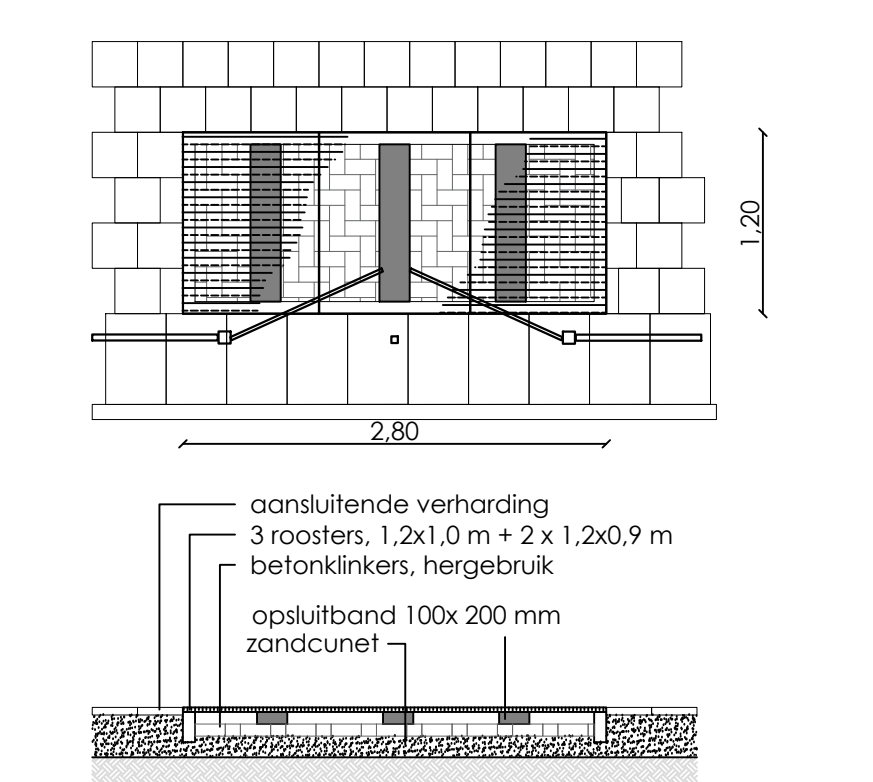

Detail schoonlooprooster bij looppoort
schaal 1 : 50

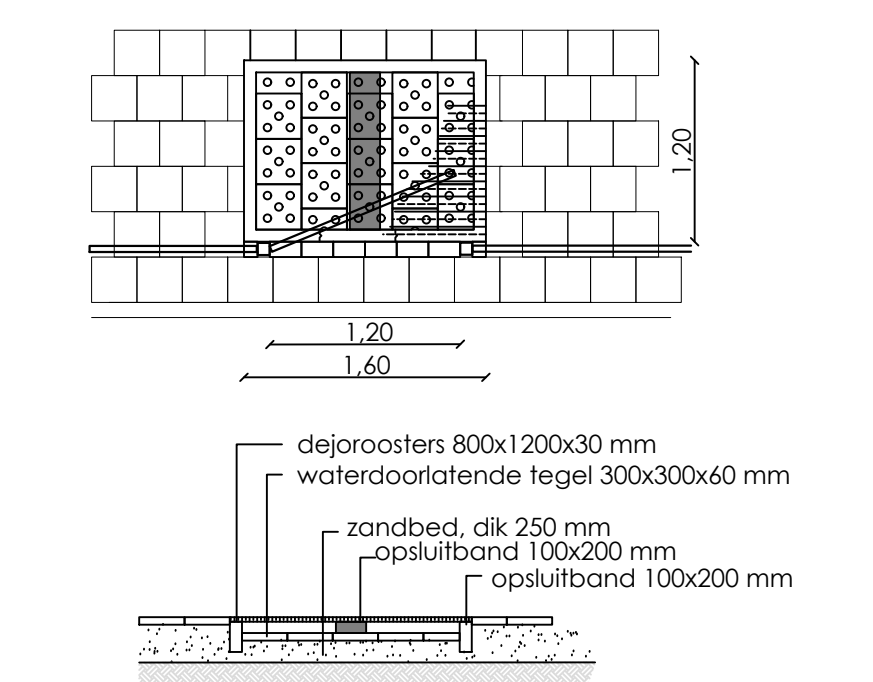

- LEGENDA
- bestaande ondergrond
 - bebouwing
 - aanbrengen kunstgras
 - aanbrengen tegels 300x300x50 mm
 - aanbrengen tegels 300x300x80 mm
 - aanbrengen veegtegels 400x600x60 mm
 - henstraten betonlinkers
 - ob10
 - bkk
 - kg
 - aanbrengen schoonlooprooster
 - verlagen put beregeningskep
 - aanbrengen standpijproeier
 - aanbrengen stuurstroombakel
 - do
 - te plaatsen leunhek + 8x8 cm staafmat
 - aanbrengen gas in bestaand leunhek
 - te plaatsen balenwanger 30x5 m
 - aanbrengen staafmat achter bestaande balenwanger, h=2.0 m
 - aanbrengen dubbele werkpoort
 - aanbrengen looppoort
 - aanbrengen slagplank 45 cm hoog
 - herplaatsen slagplank 15 cm hoog
 - te plaatsen wortelscherm
 - aanbrengen terreinhekwerk dubbelstaafmat, h=2.0 m
 - aanbrengen dubbele spijlen werkpoort, h=2.0 m
 - aanbrengen spijlen looppoort, h=2.0 m
 - +7.67
 - aanleghoogte veld
 - wergrens

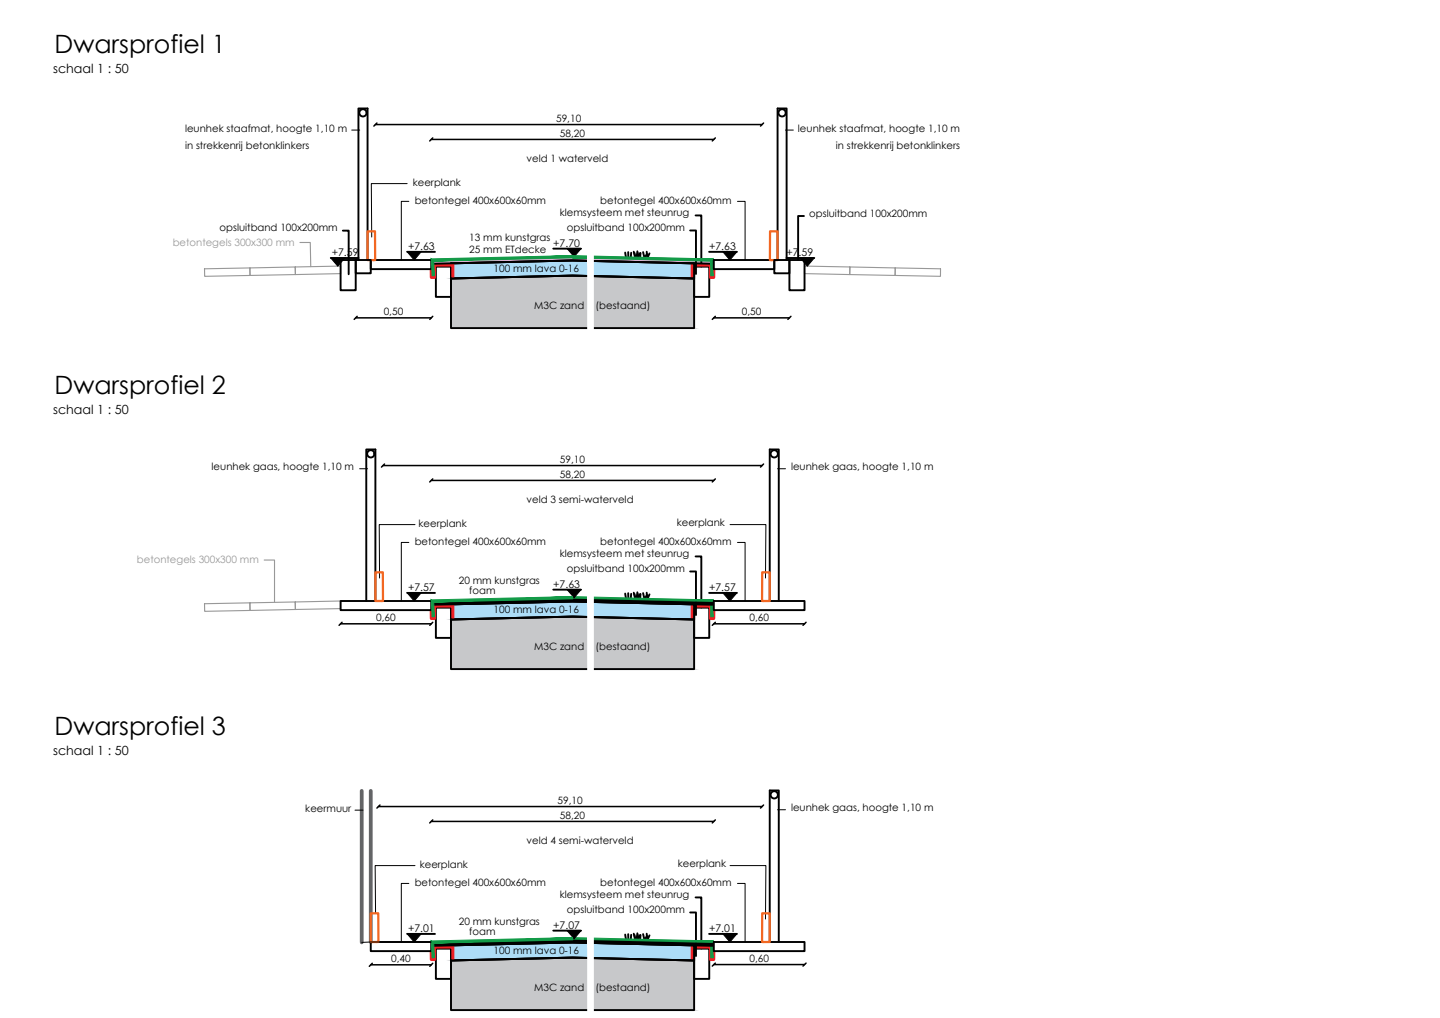

0 2 4 6 alle hoogten in meters t.o.v. NAP		Datum		Get.	Gec.
Wijz.	omschrijving				
1					
2					
3					
		Account projectleider	Account opdrachtgever		
		Opdrachtgever:	Gemeente Etten-Leur	Datum:	14 februari 2023
		Schaal:	1:200	Formaat:	A0
		Tekenaar:	MVD	Beoordelen bladen:	1/2
		Project:	22073	Tekn.	UT2a
		Tekeningomschrijving:	Uitvoeringstekening	Status:	DEFINITIEF
		ADVIESBURO R.I.E.T RUIMTELIJKE INRICHTING EN TECHNIEK			
		Burg. v.d. Weijerstraat 80 3961 EX, Bunnik Tel: (0382) 657 06 56 Website: www.adviesburo.nl Email: info@adviesburo.nl			