



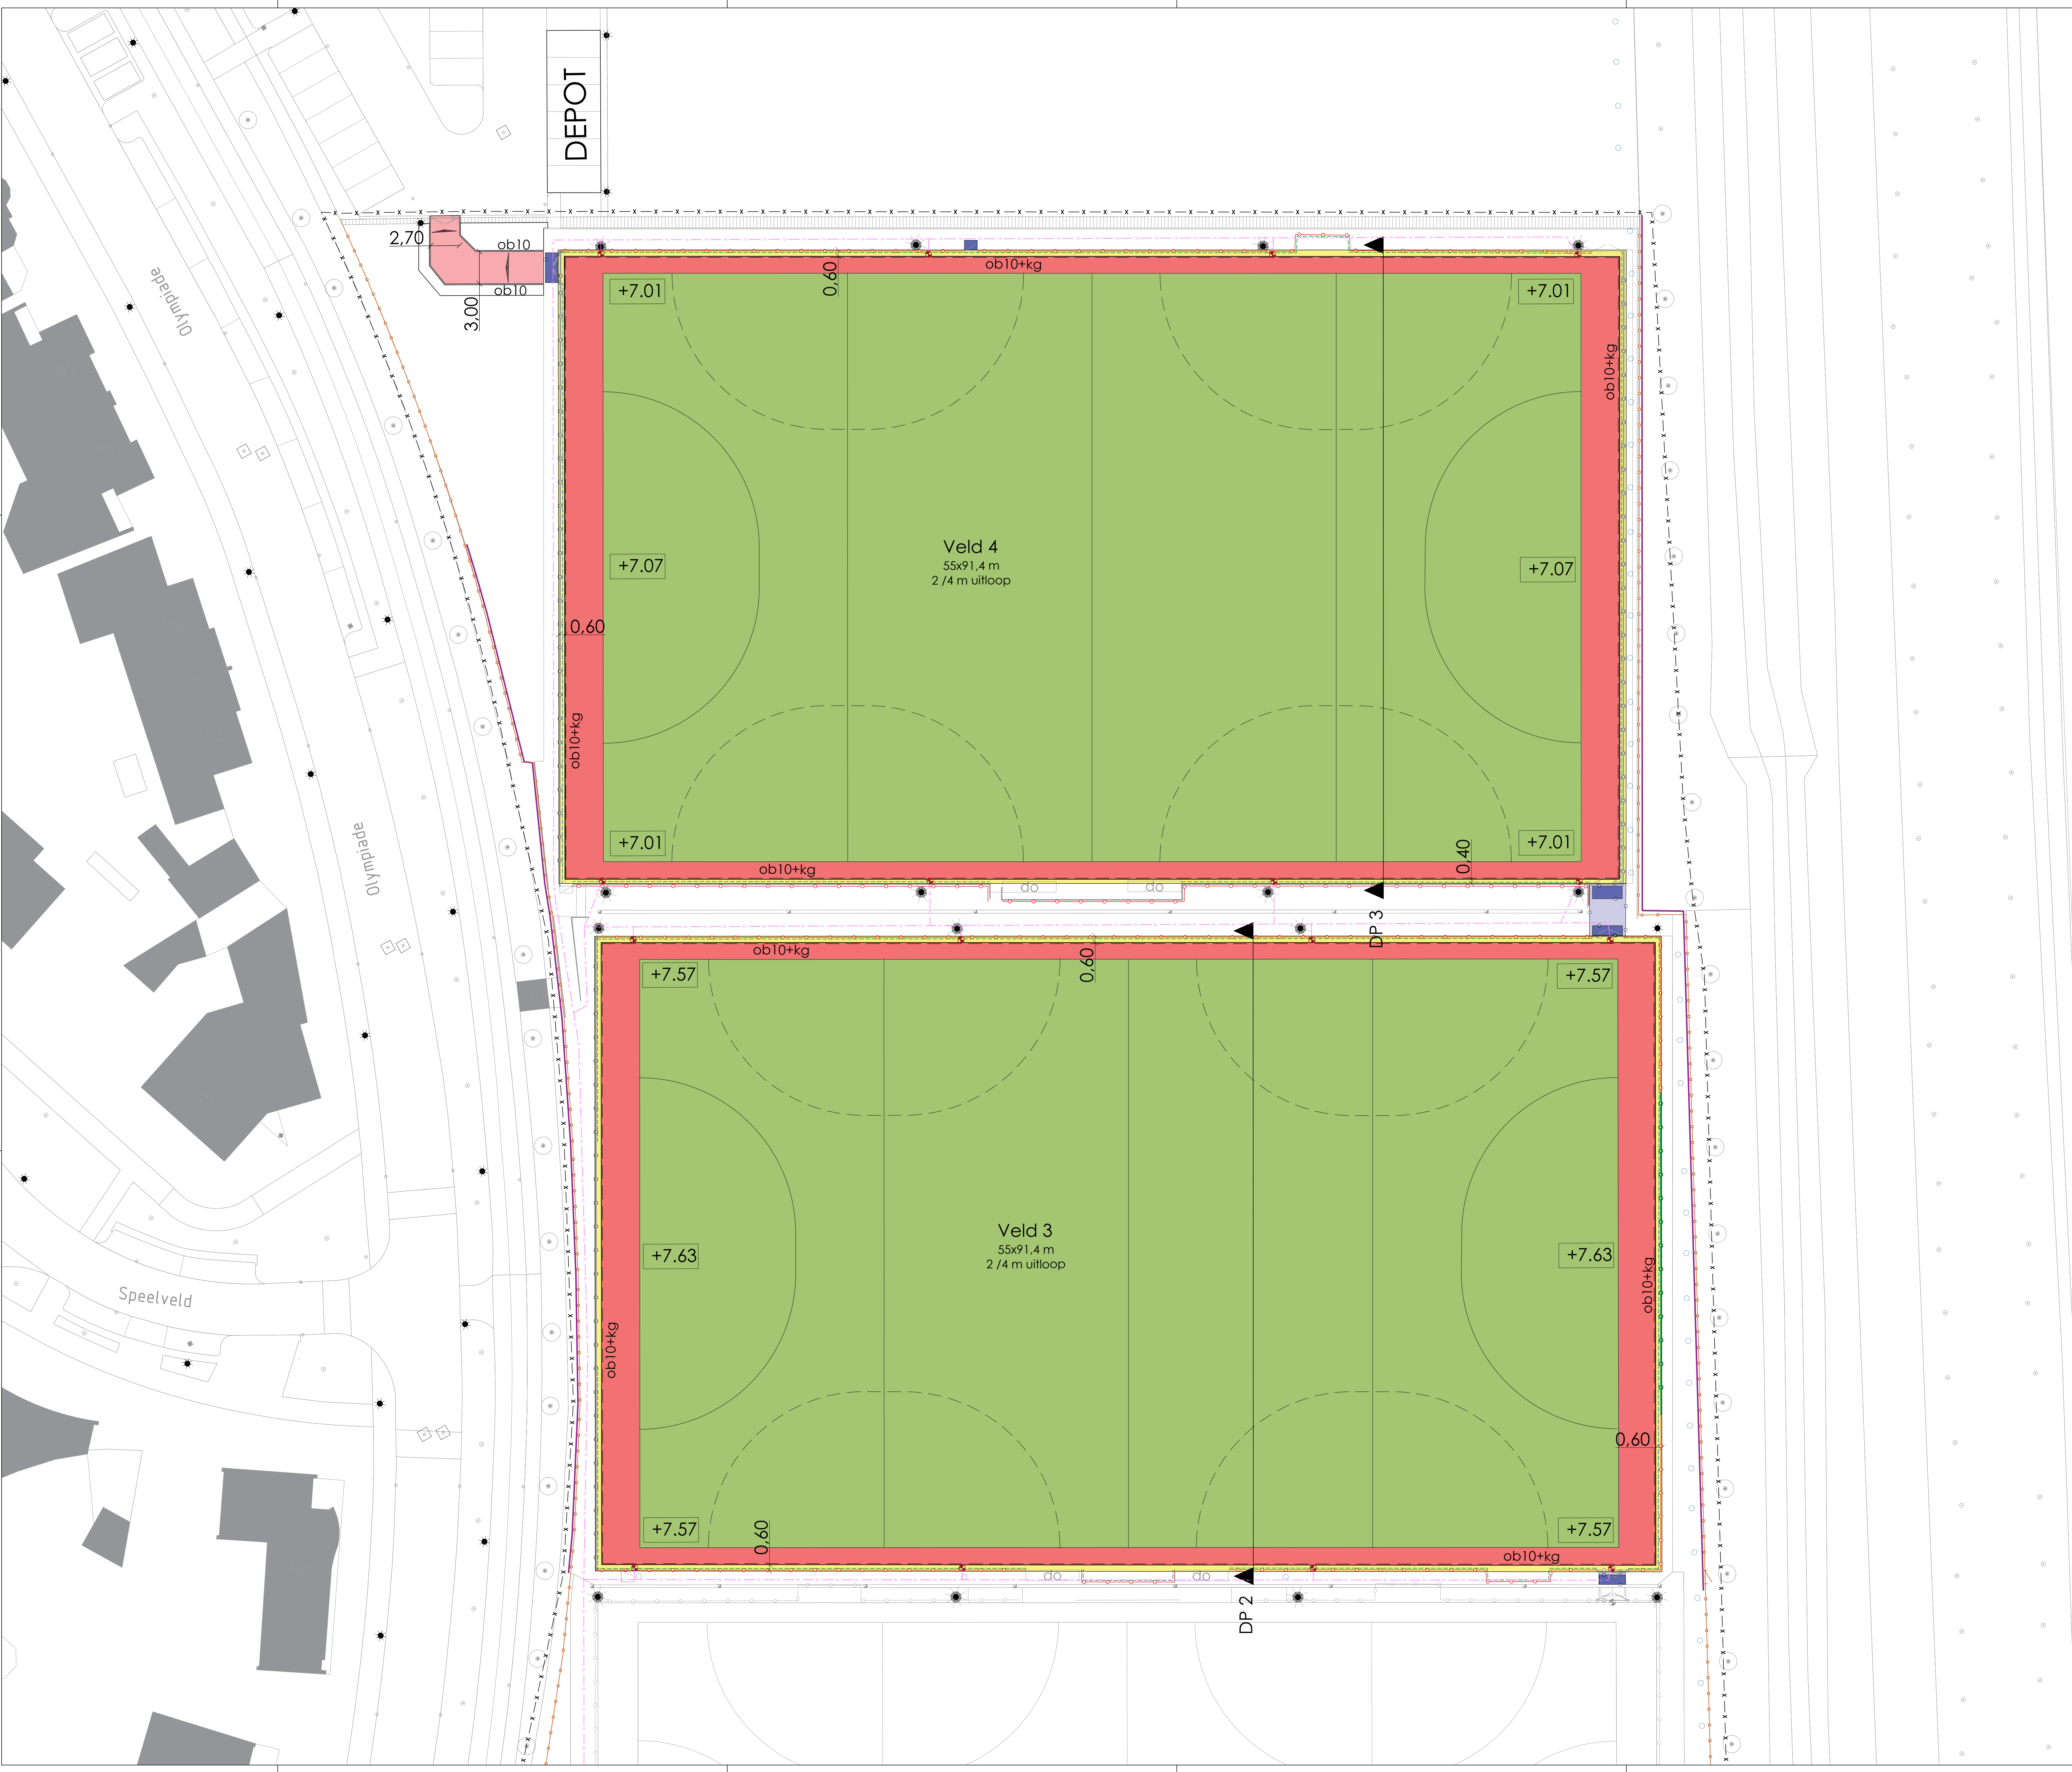

- LEGENDA
- bestaande ondergrond
 - bebouwing
 - aanbrengen kunstgras
 - aanbrengen tegels 300x300x50 mm
 - aanbrengen tegels 300x300x80 mm
 - aanbrengen veegtegels 400x600x60 mm
 - herstraten betonklinkers
 - ob10
 - bkk
 - kg
 - aanbrengen schoonlooprooster
 - verlagen put beregeningsklep
 - aanbrengen standpijpsproeier
 - aanbrengen stuurstroombak
 - aanbrengen dug-out
 - te plaatsen leunhek + 8x8 cm staafmat
 - aanbrengen gaas in bestaand leunhek
 - te plaatsen ballenvanger 30x5 m
 - aanbrengen staafmat achter bestaande ballenvanger, h=2.0 m
 - aanbrengen dubbele werkpoort
 - aanbrengen looppoort
 - aanbrengen slagplank 45 cm hoog
 - herplaatsen slagplank 15 cm hoog
 - te plaatsen wortelschem
 - aanbrengen terreinwerk dubbelstaafmat, h=2.0 m
 - aanbrengen dubbele spijlen werkpoort, h=2.0 m
 - aanbrengen spijlen looppoort, h=2.0 m
 - aanleghoogte veld
 - werkgrs

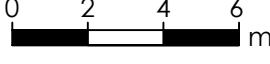

alle hoogten in meters t.o.v. NAP

Wijz.	Omschrijving	Datum	Get.	Gec.
1				
2				
3				

	Opdrachtgever: Gemeente Etten-Leur	Datum:	14 februari 2023
	Schaal:	1:500	
	Formaat:	A0	
	Tekenaar:	MVD	
	Beoordelen:	JZ	
Projectomschrijving: Vervanging kunstgrasvelden HCEL en Focus	Project:	22073	
	Tekst:	UT2b	
	Status:	DEFINITIEF	
Tekeningsomschrijving: Uitvoeringstekening			

ADVIESBUREAU R.I.E.T
RUIMTELIJKE INRICHTING EN TECHNIEK

Burg. v.d. Walstraat 80
3961 EX Bunnik
Tel: (0383) 657 06 56
Website: www.adviesbureau.nl
Email: info@adviesbureau.nl