




M.L.A. VOS

(van Oostadestraat 101-103)

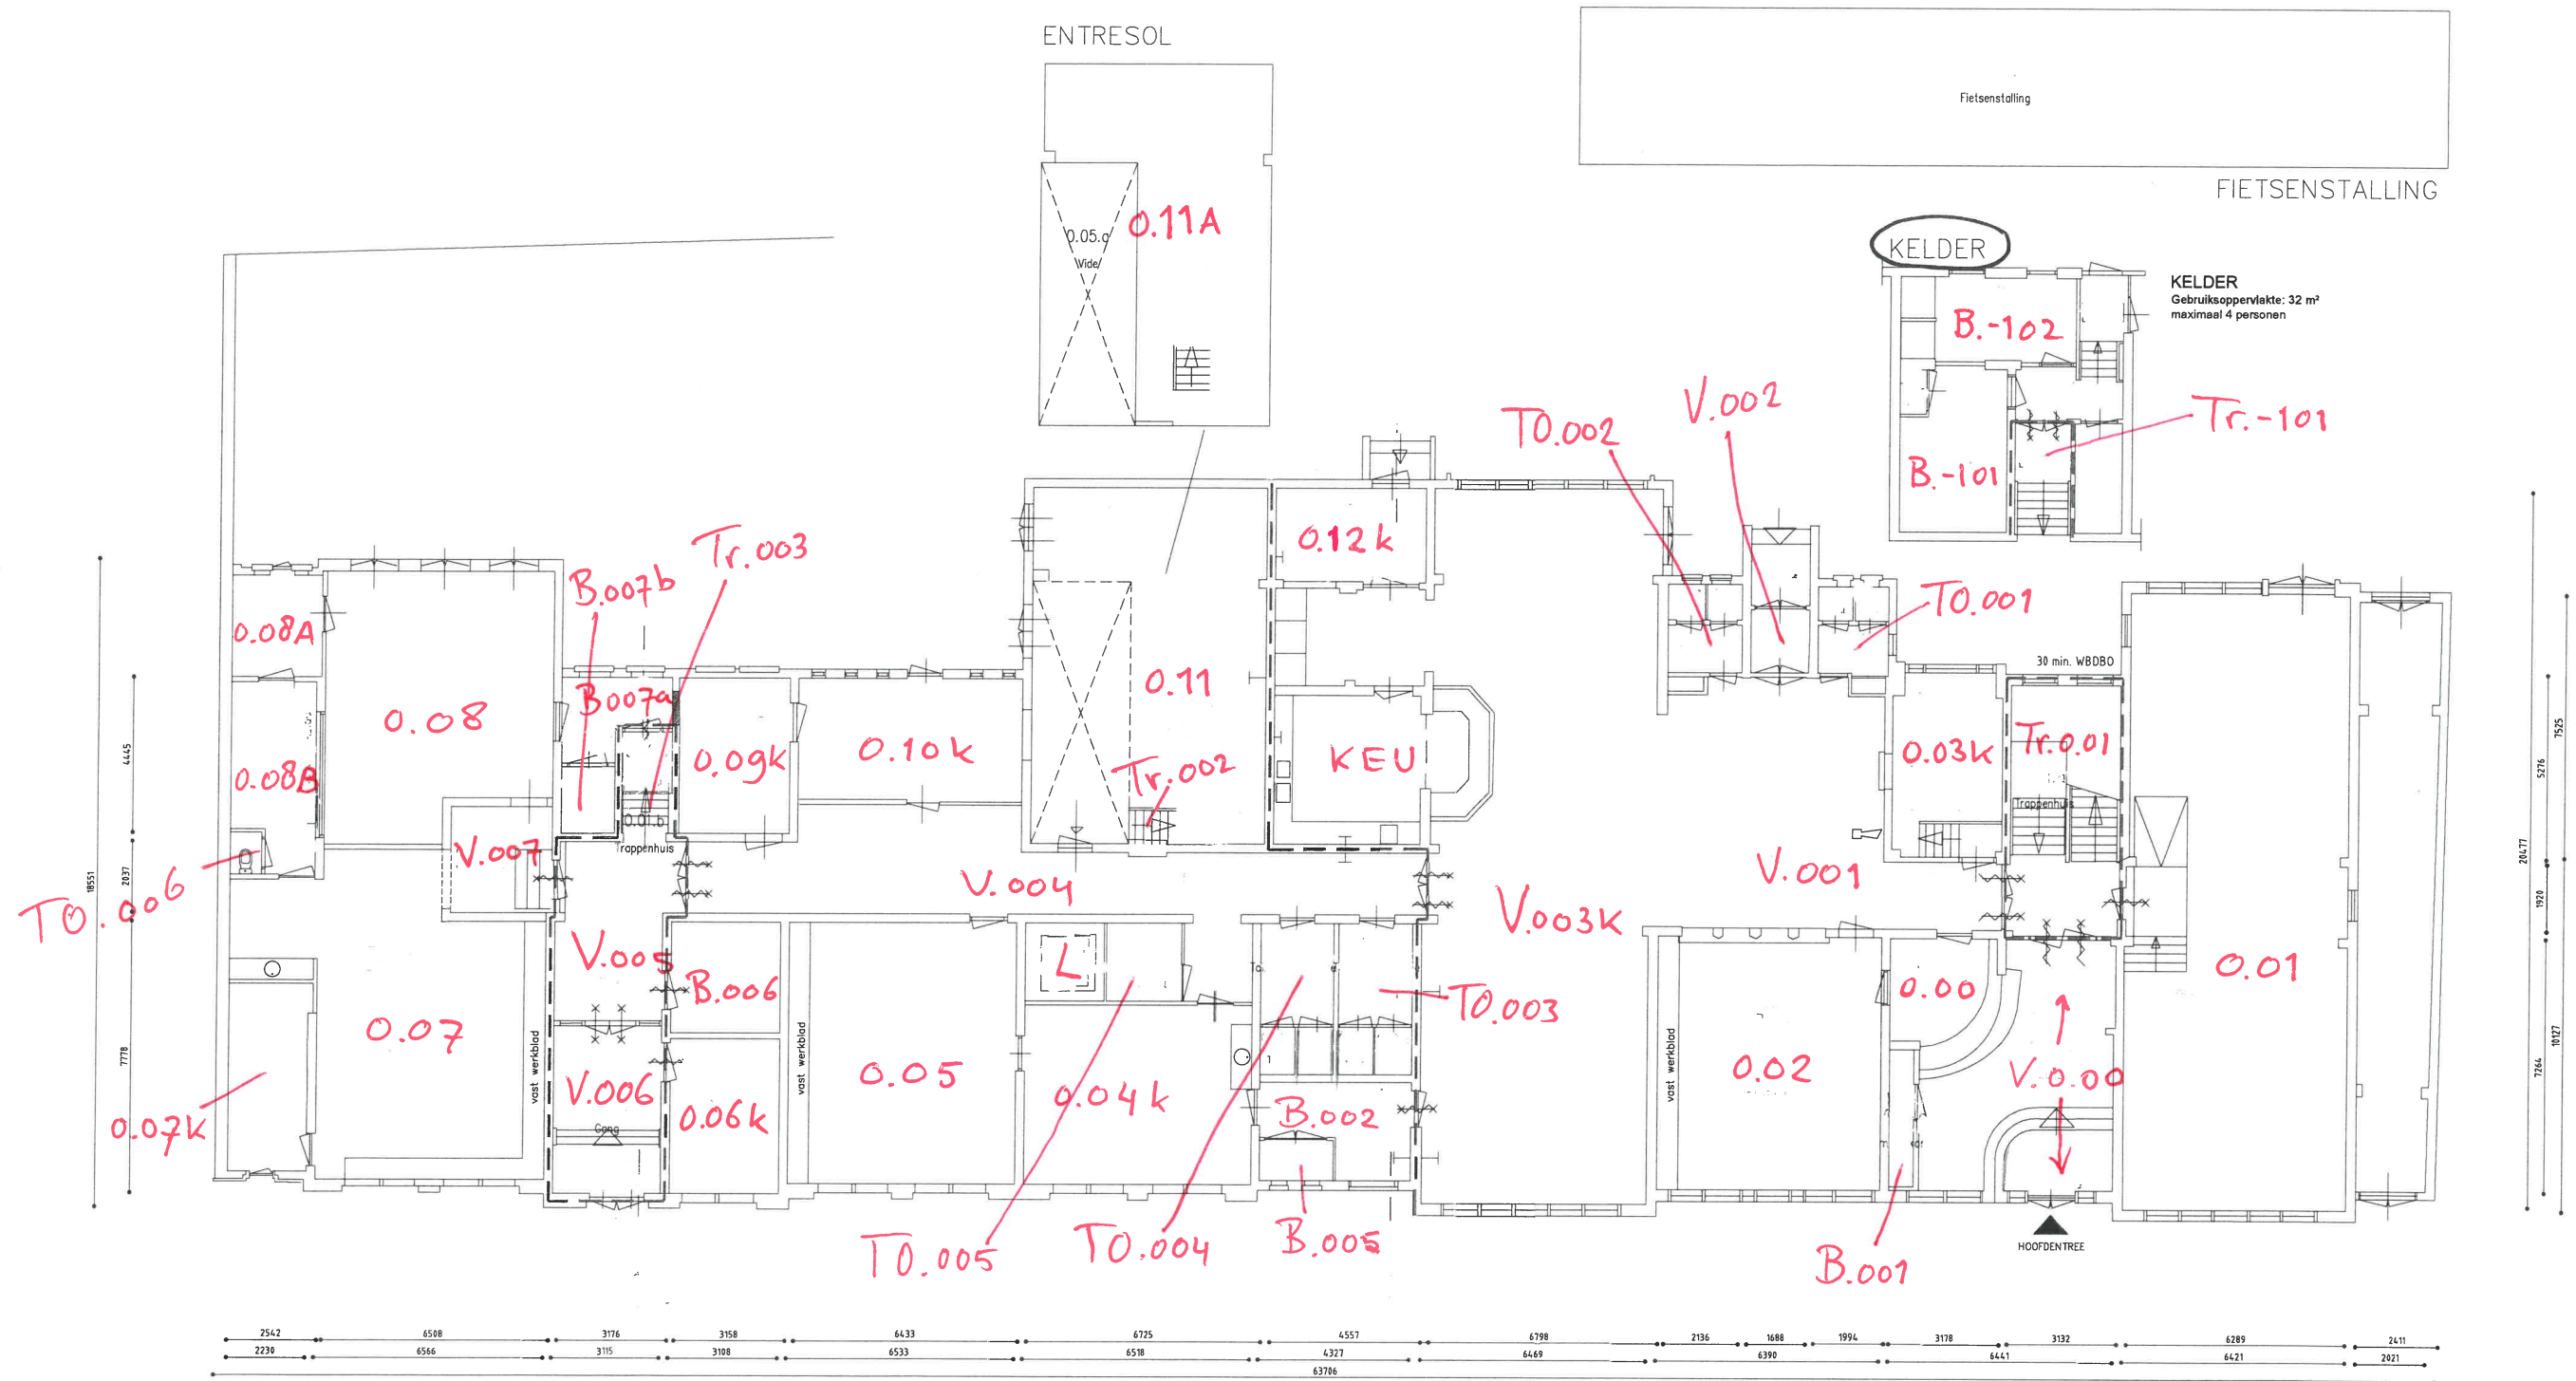


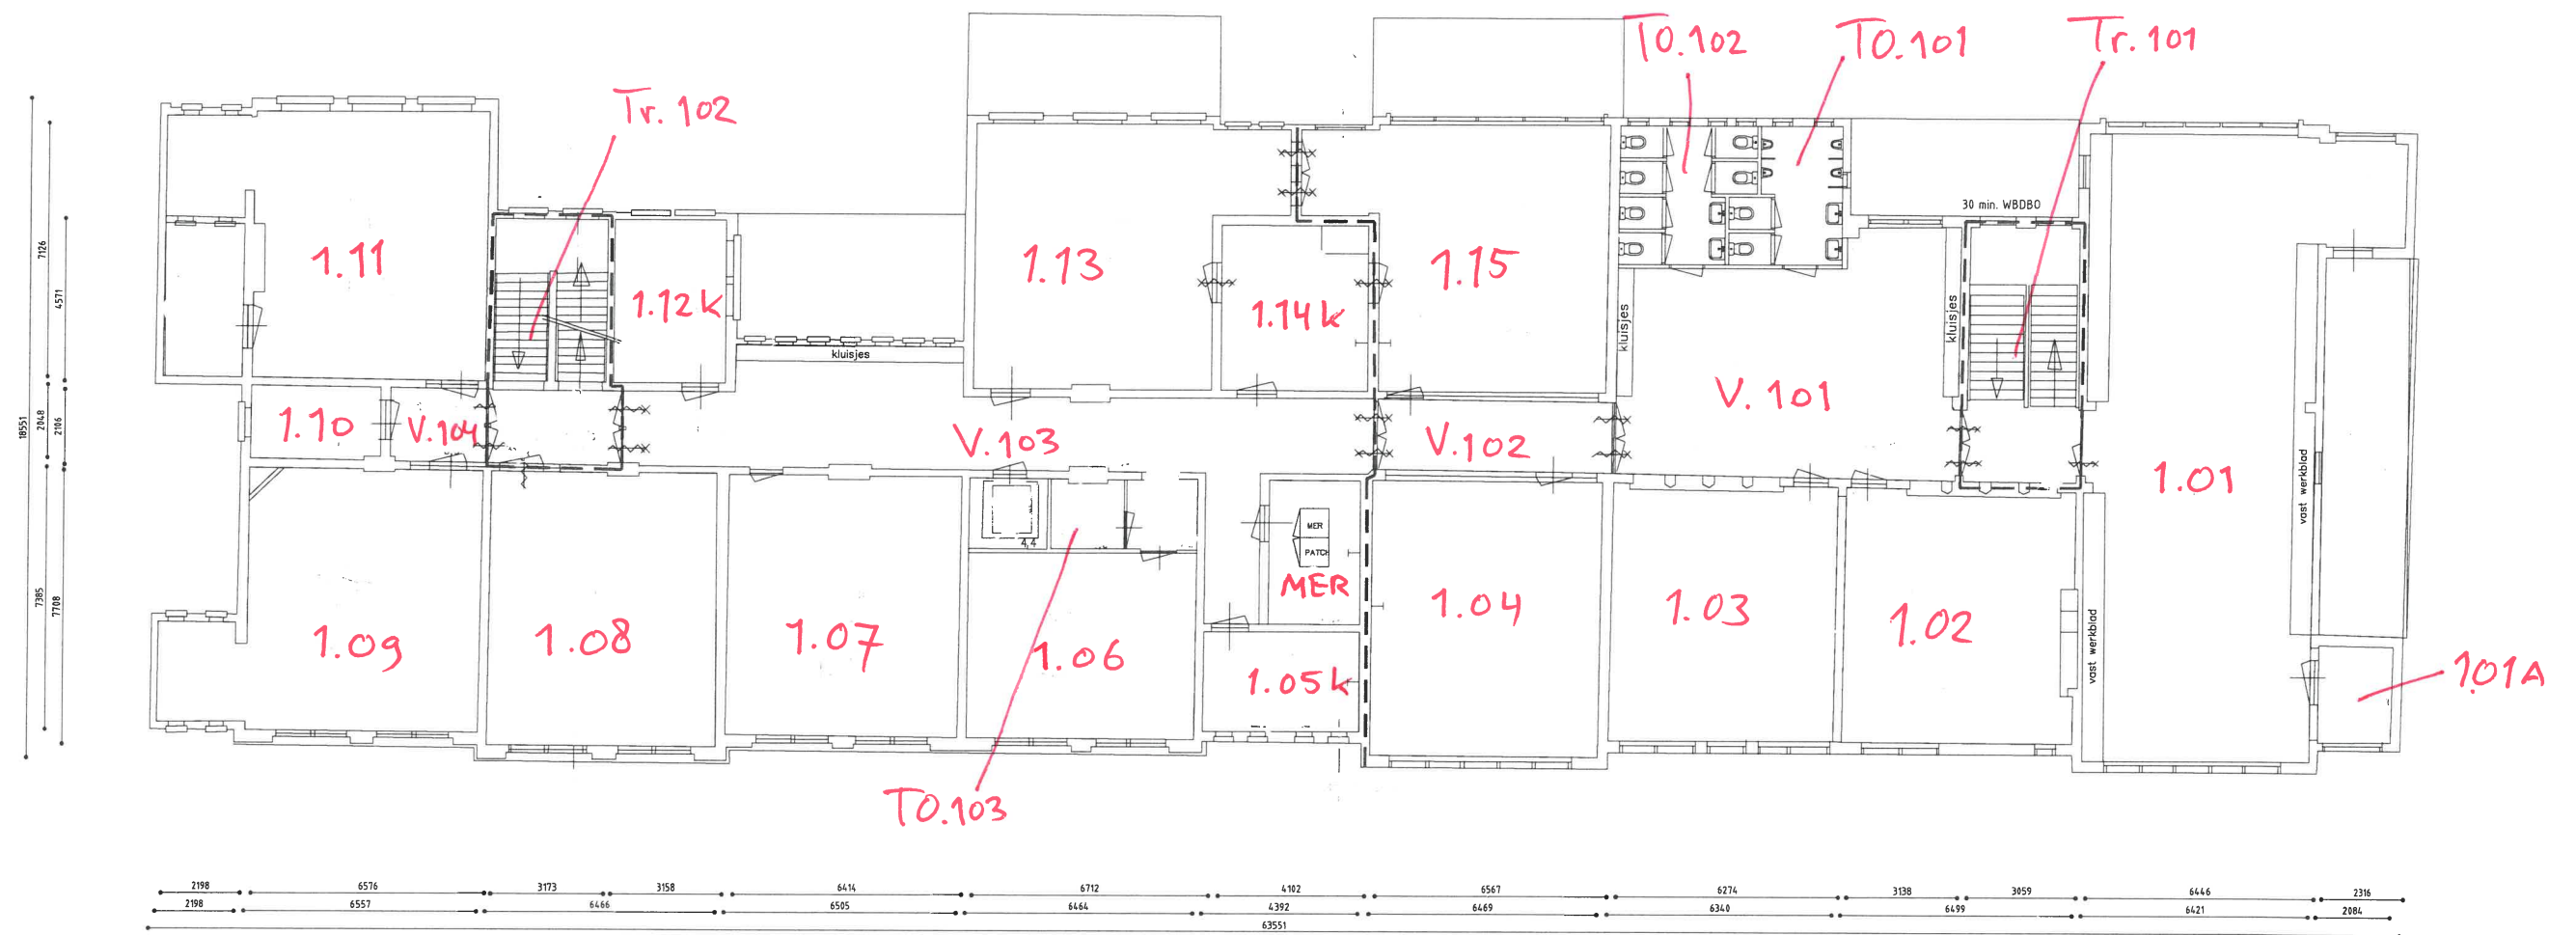

1^e etage

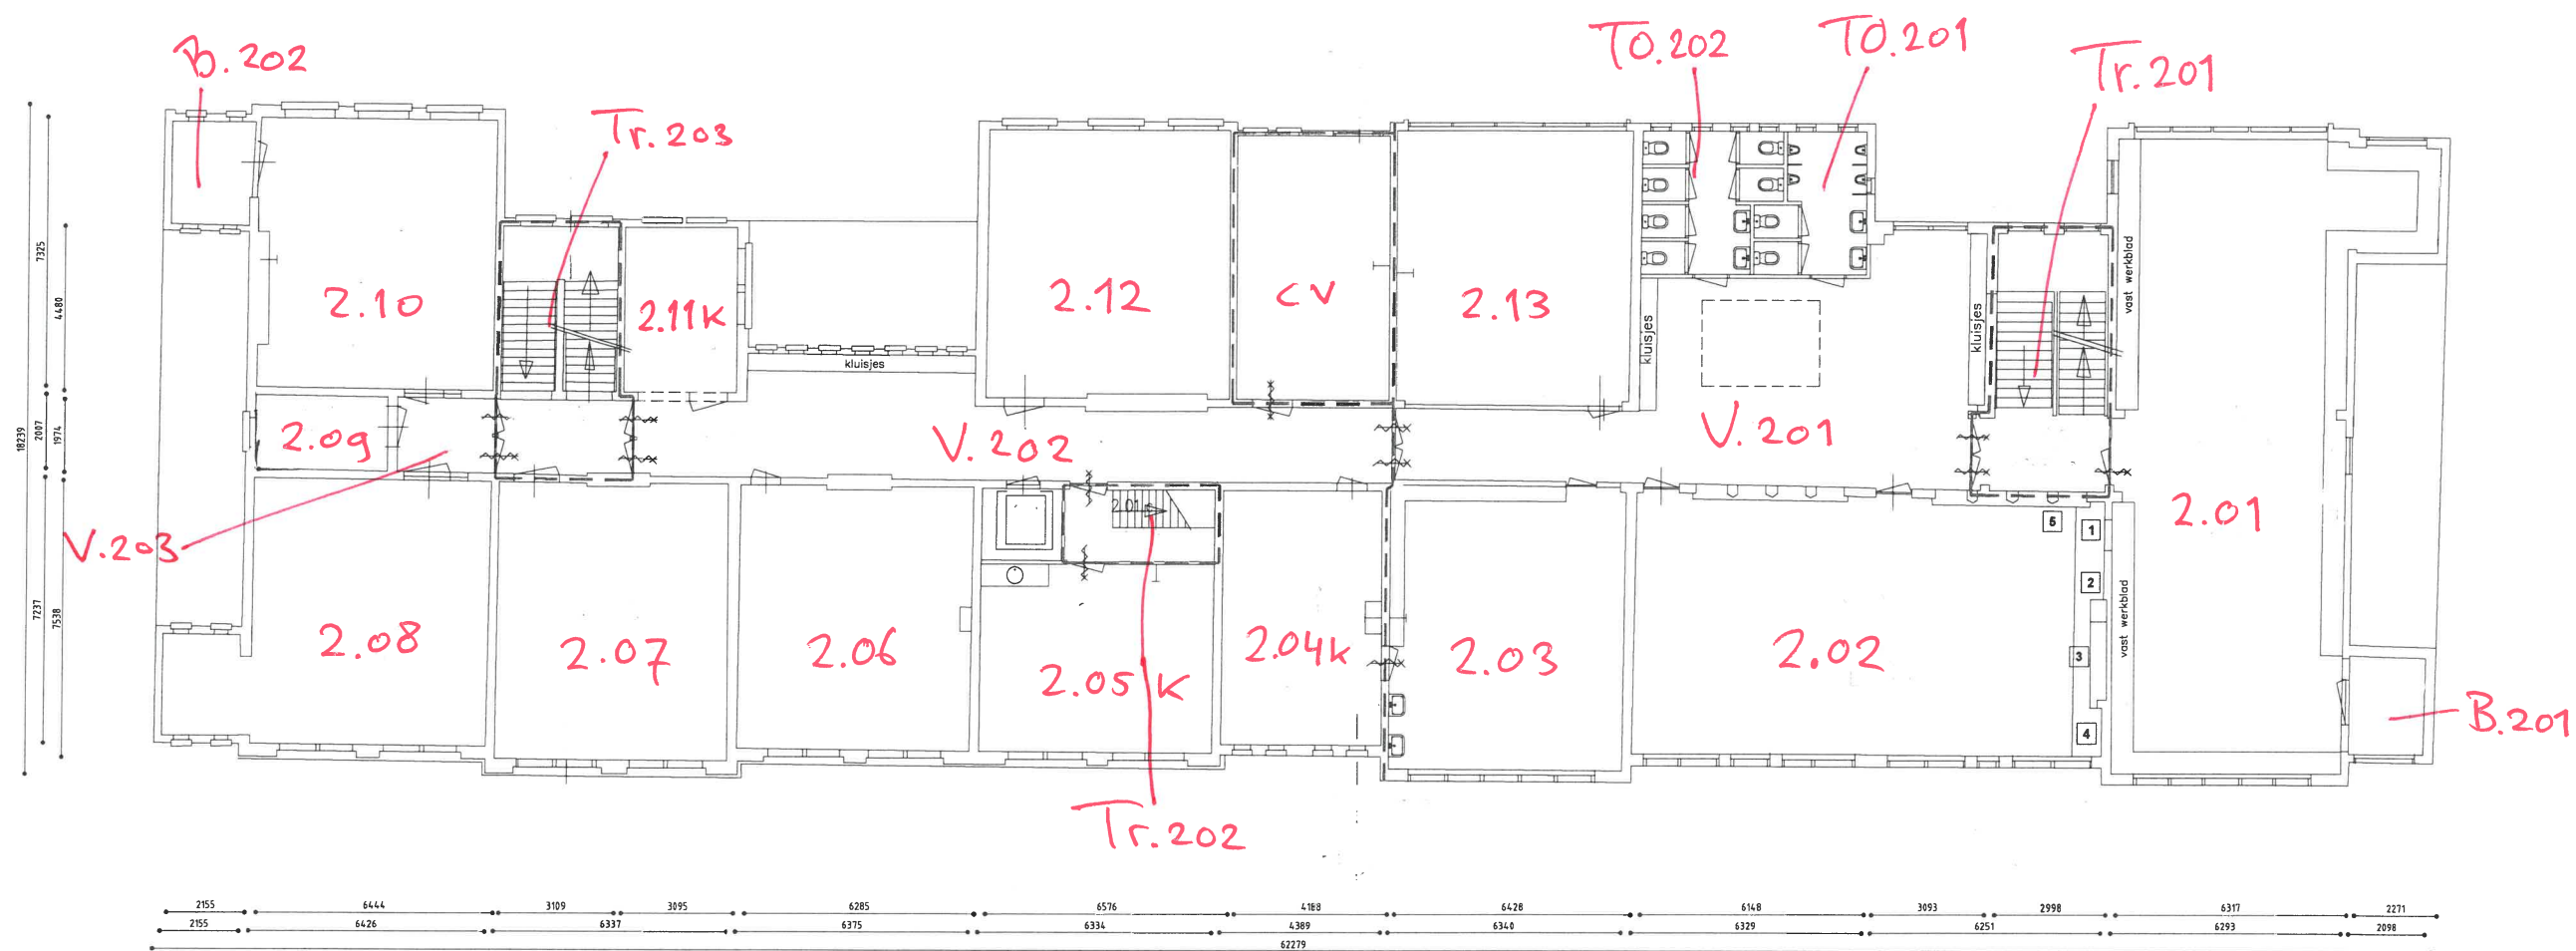

2^e etage

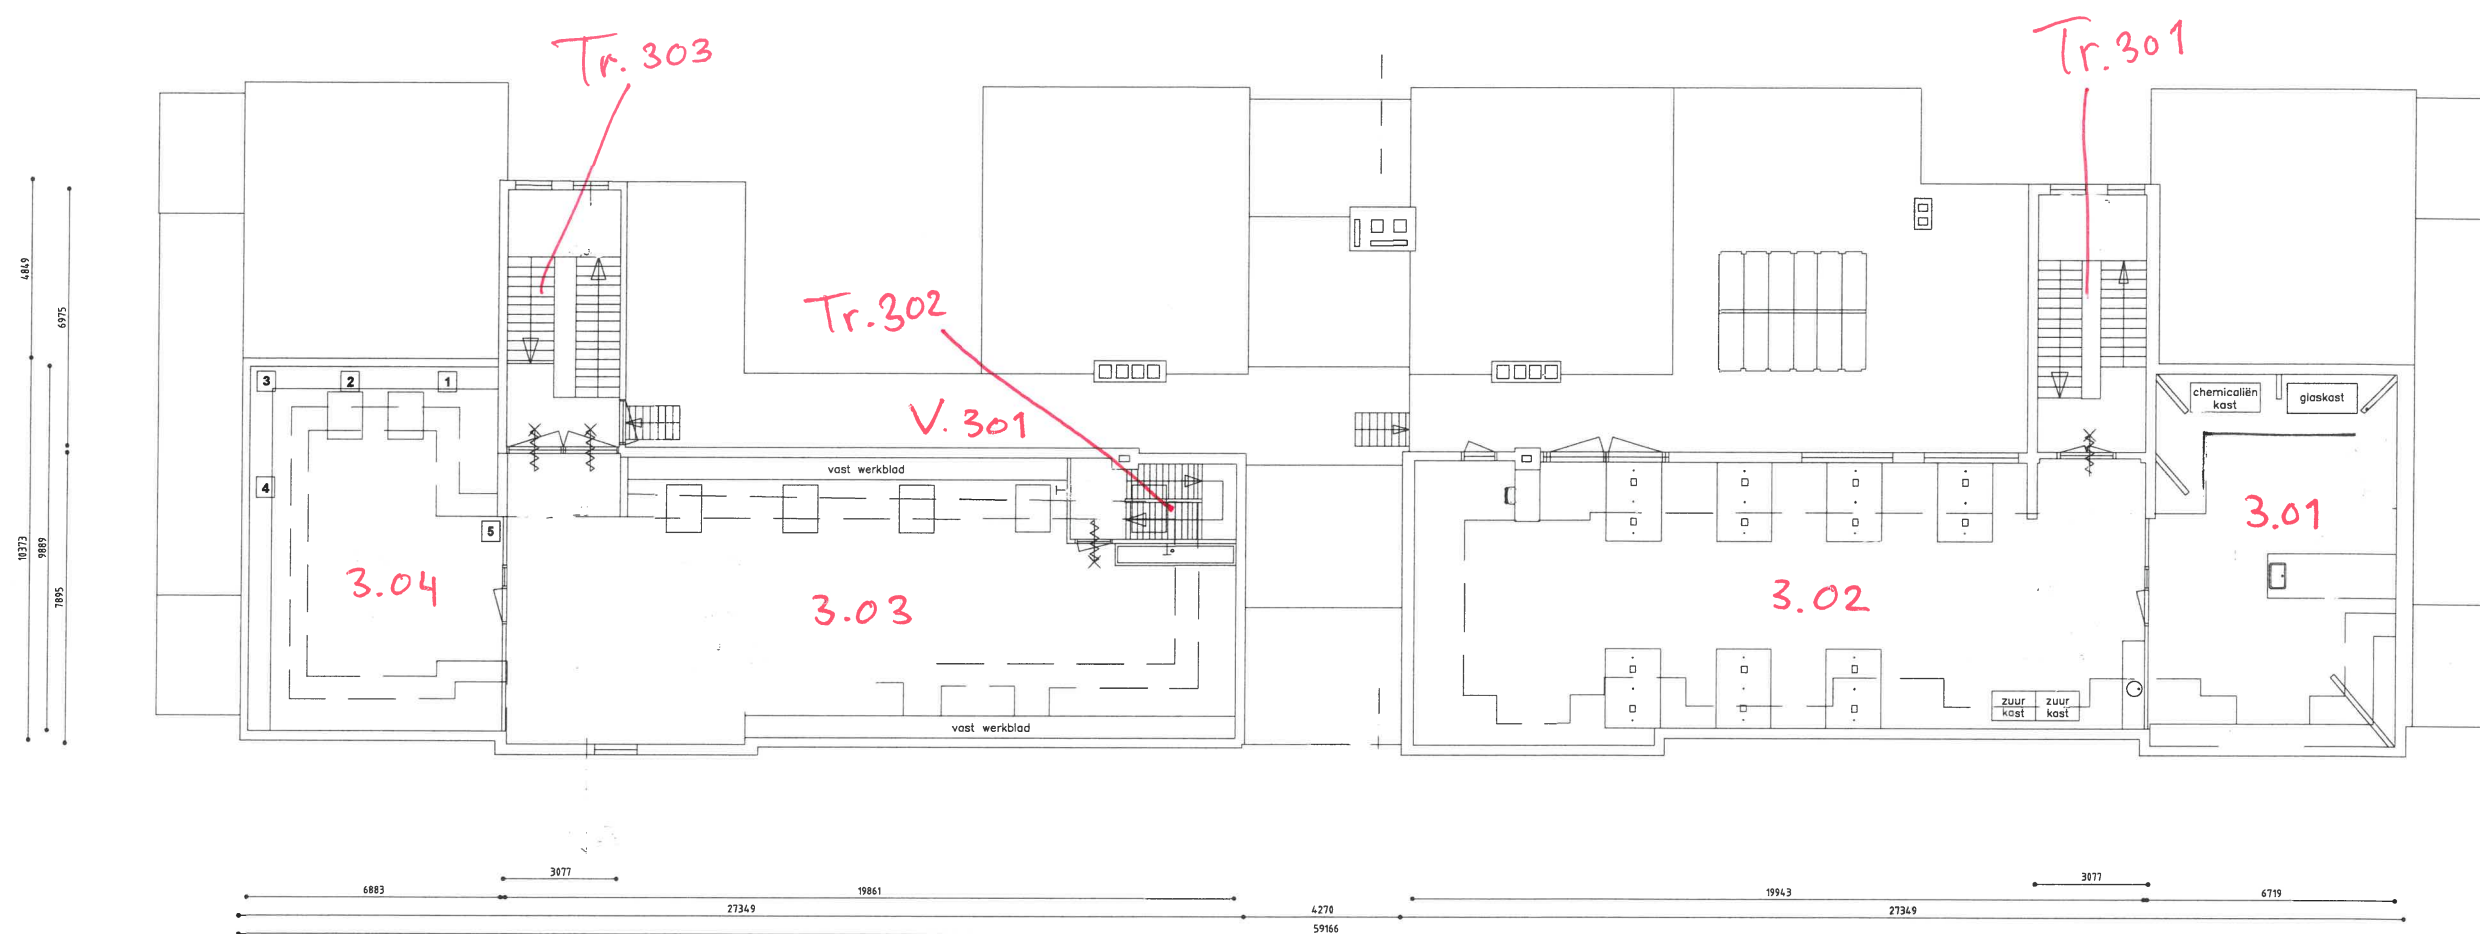

3^e etage