


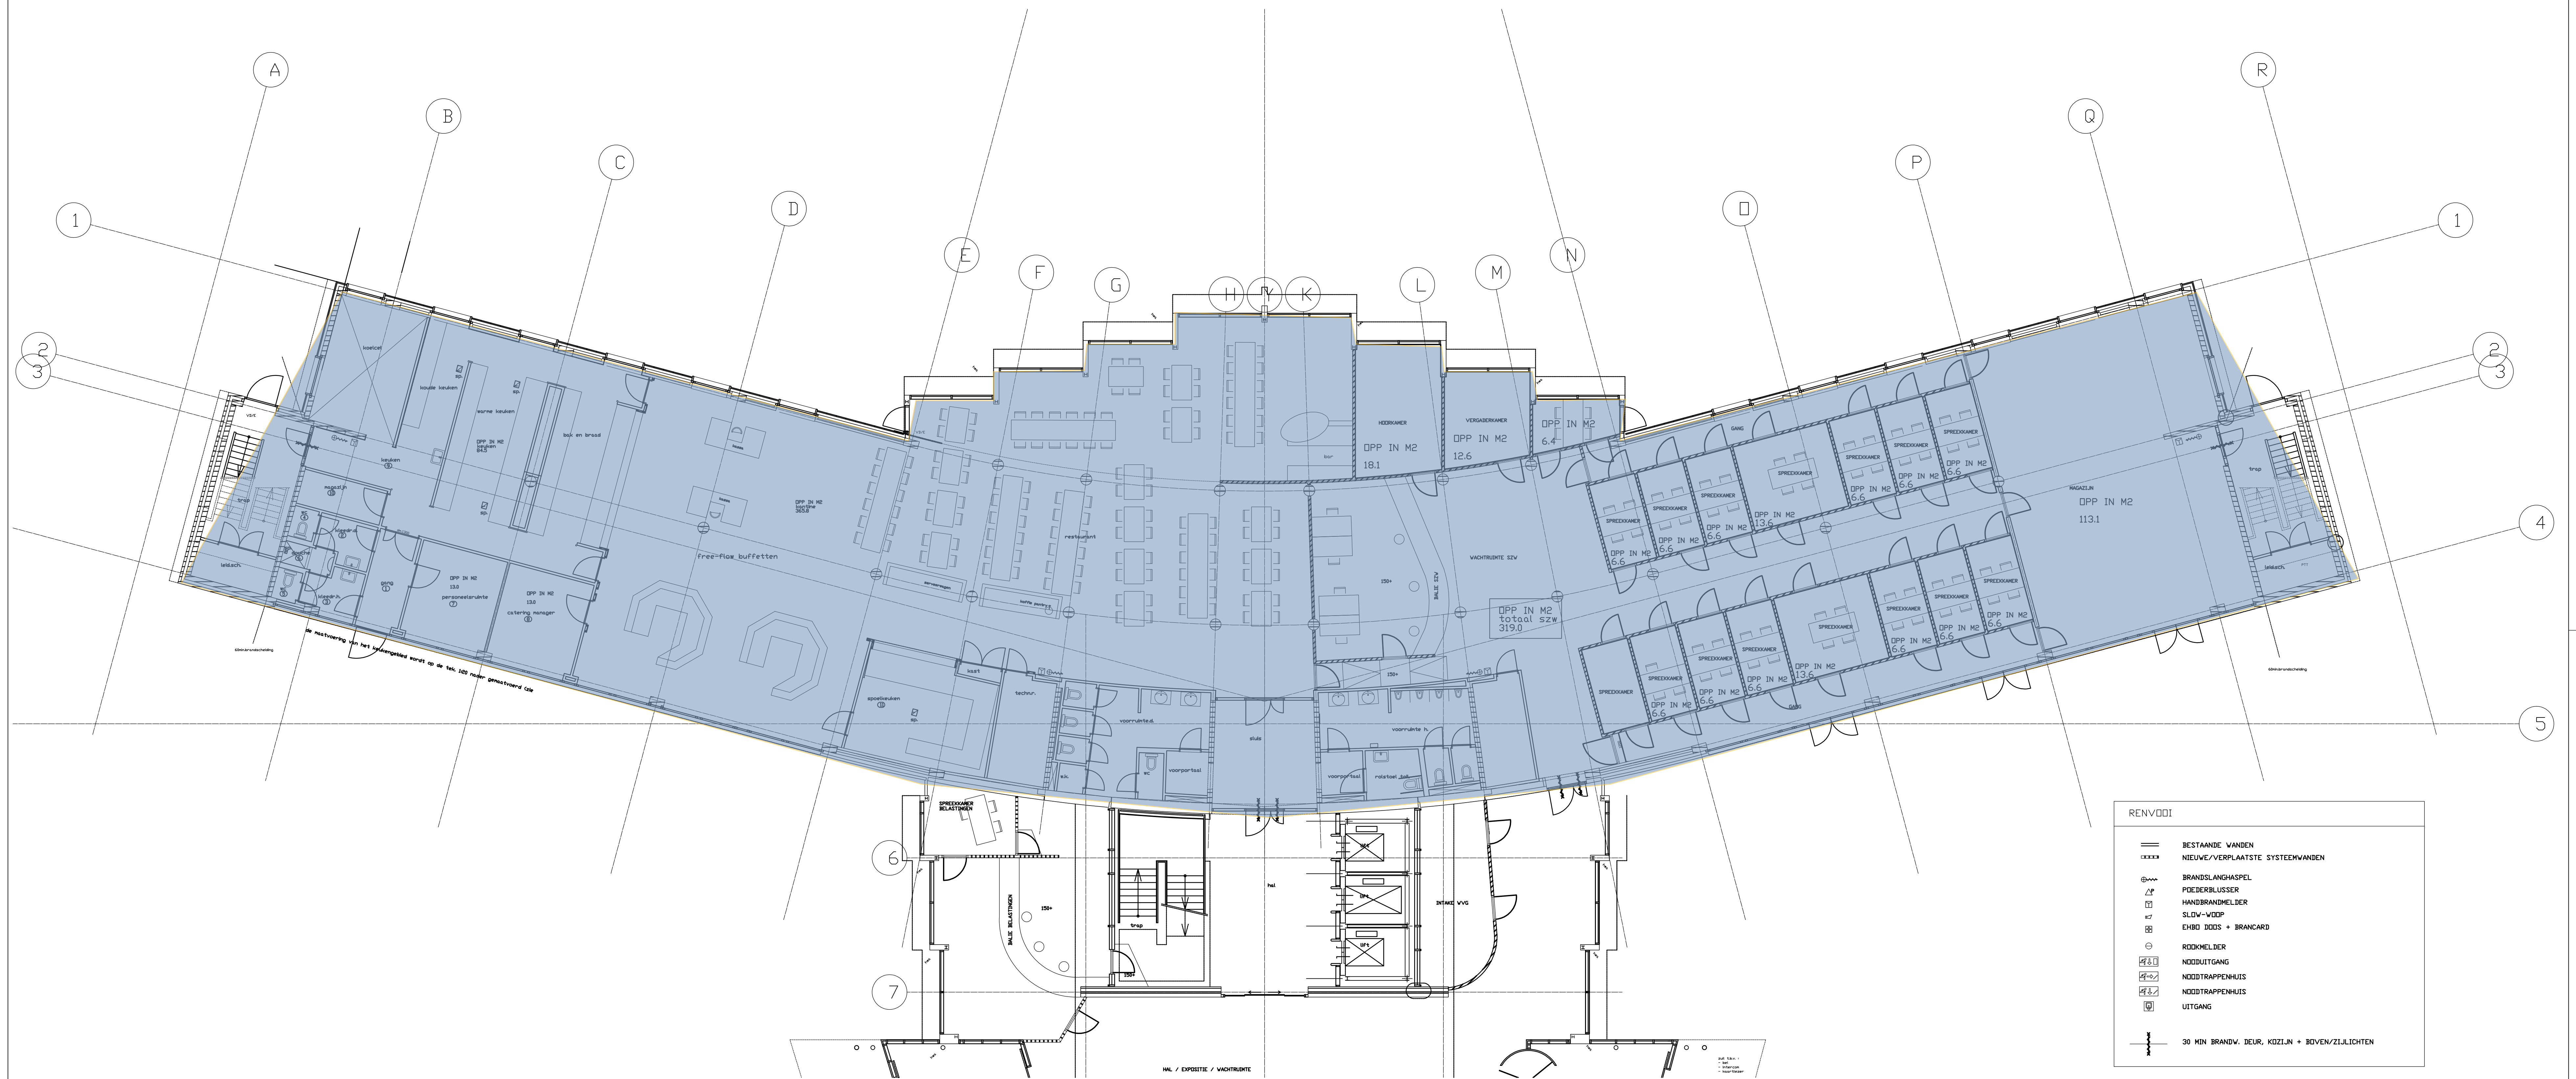

VODRLOPIG 23-06-2003

project huisvesting gemeente Hengelo
in voormalig KPN-gebouw

opdrachtgever gemeente Hengelo

onderwerp GEWIJZIGDE BEGANE GROND OOST/WEST-VLEUGEL

getekend KVS datum 05-08-2003 schaal 1:100 werknr. tel.nr. Postbus 1056
gewijzigd 031039 B11B 7500 BB Enschede
Telefoon 053-4884884
Telefax 053-4884888