


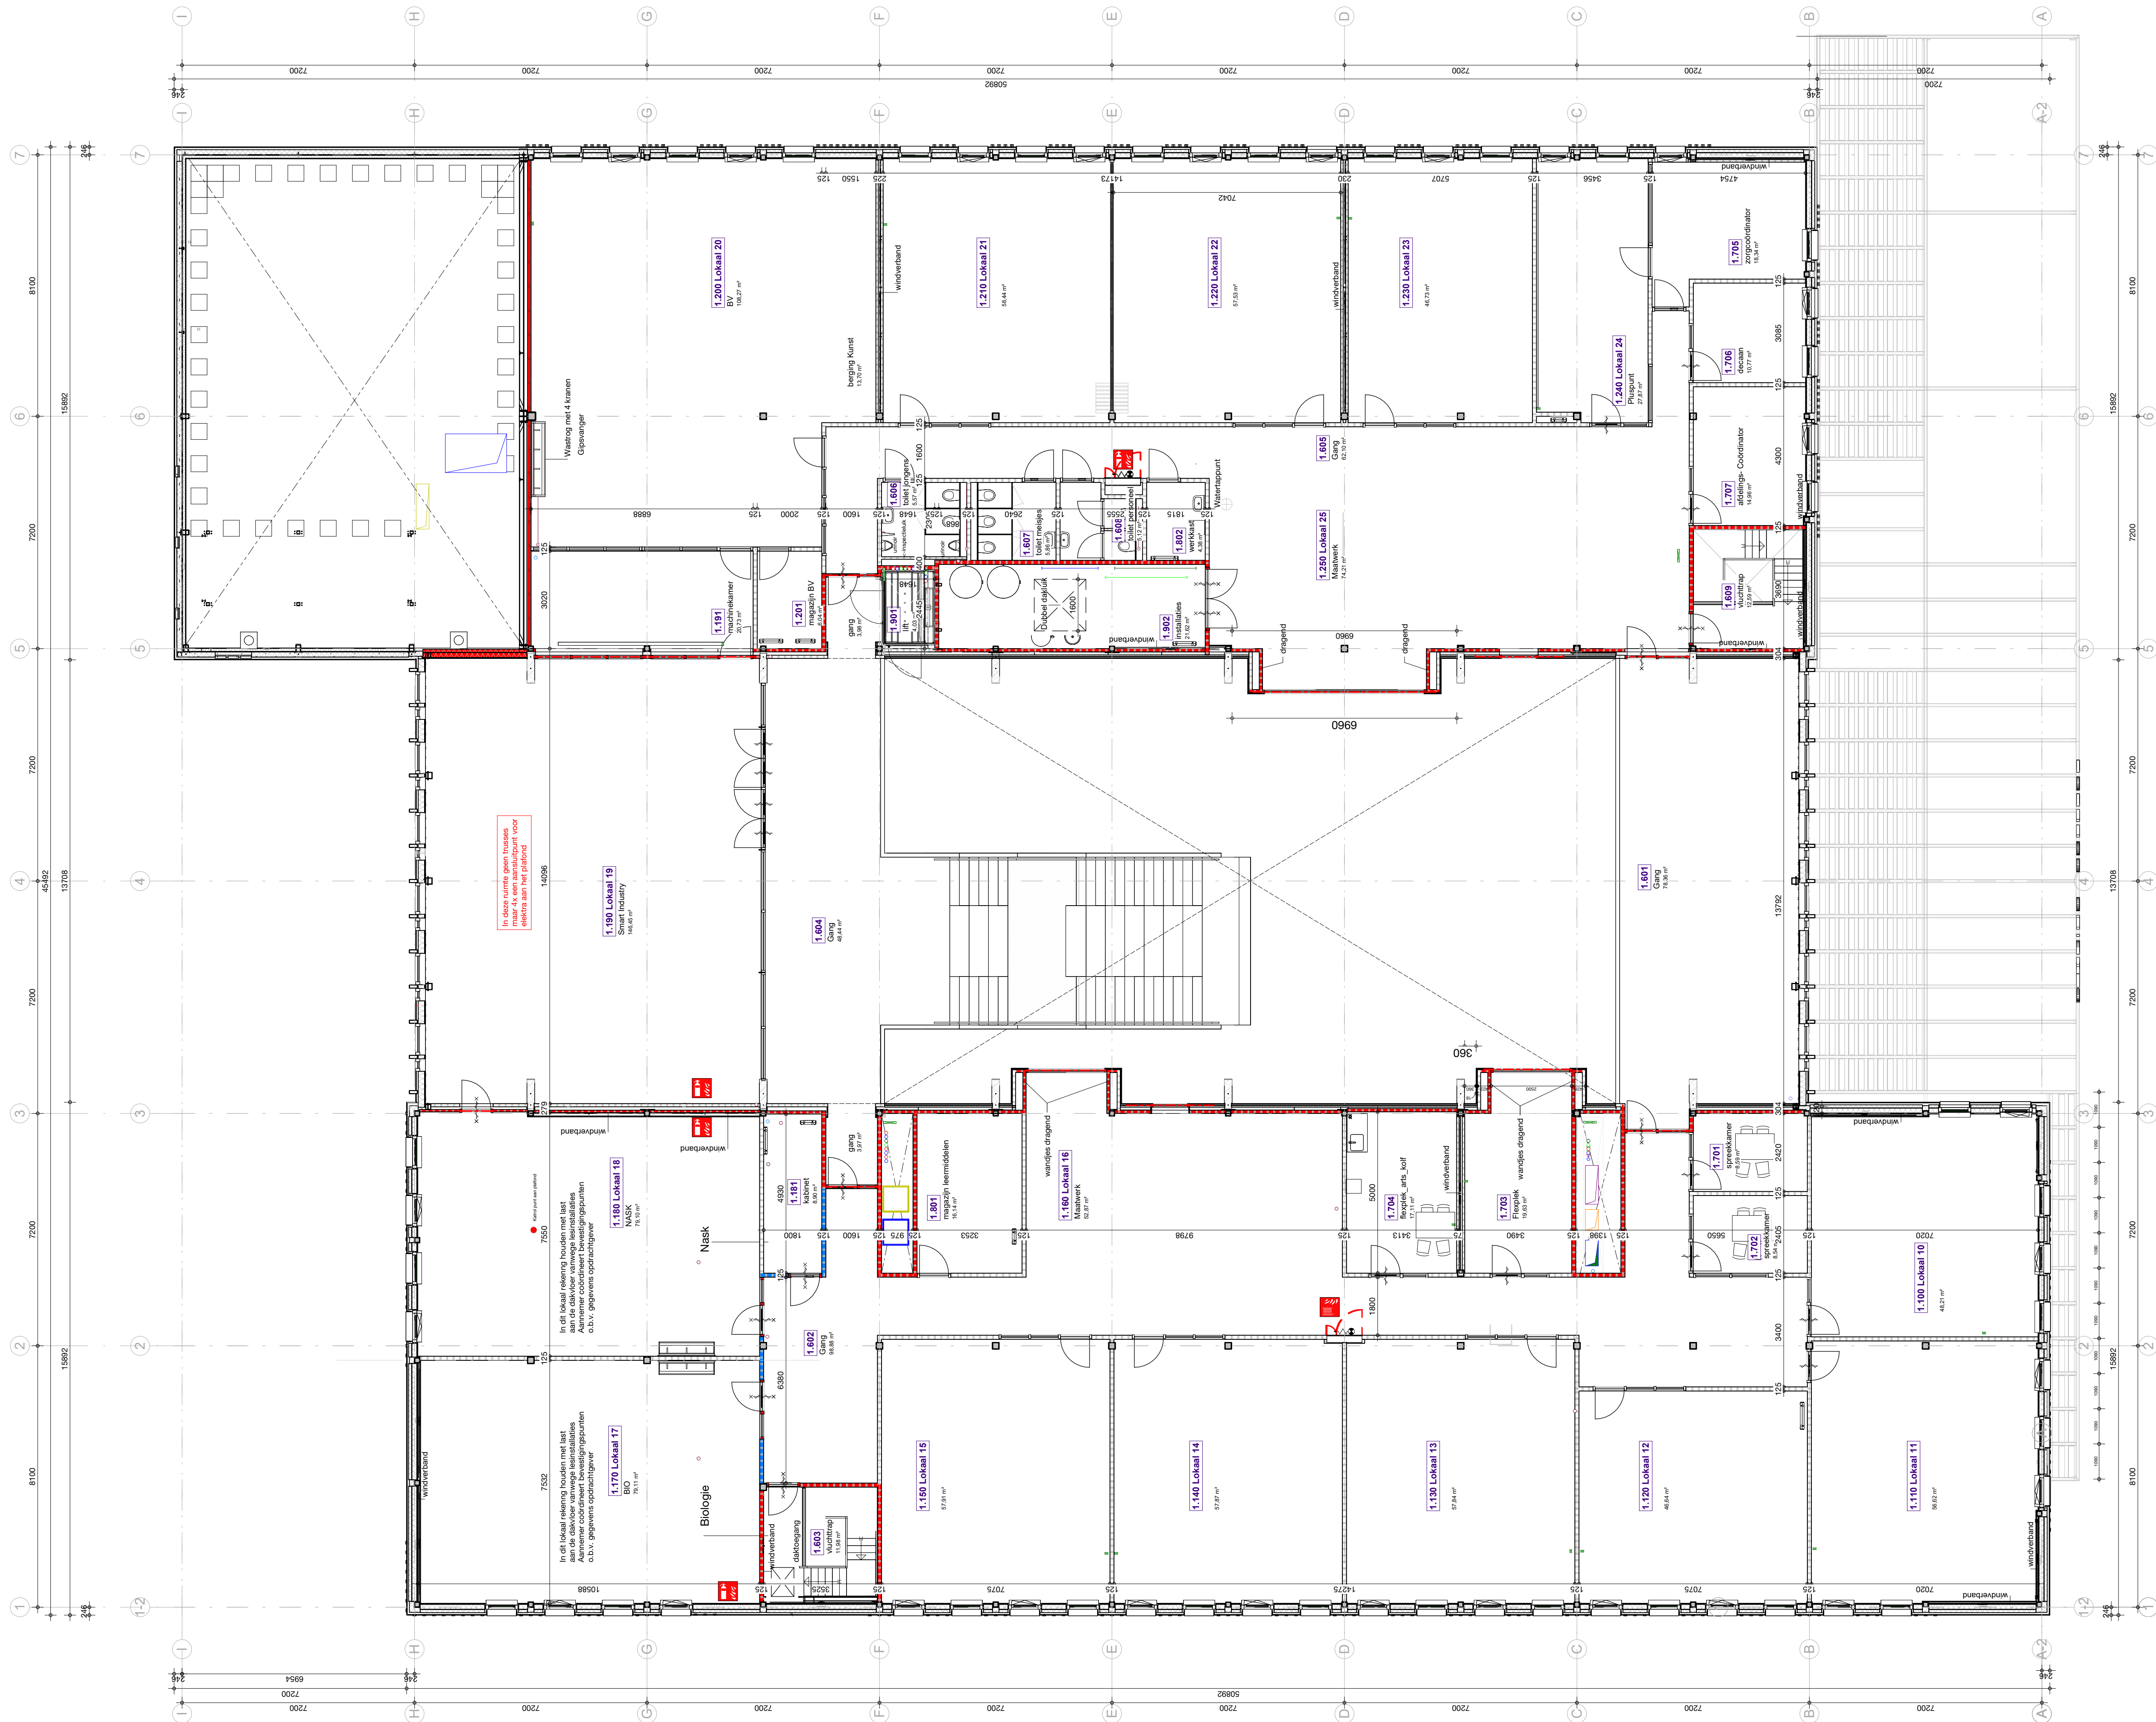

2x vliegveld in terrein

21-03-2022 Aanpassing n.a.v. overleg brandweer

project
Staring College
Staring College Borculo
projectnummer
211057
schaal
1:100
onderwerp
Verdieping
geekend door
DAT
datum
23-02-2023
postadres
Postbus 351
NL 5000 AJ Tilburg
telefoon
+31 13 468 69 63
project email
211057@dataarchitecten.nl



t.b.v. Inrichting

UO-101-0