



alle maatvoering door de aannemer voor uitvoering te controleren in het werk
bouwtechniek conform eisen
constructie conform eisen

- Situatie**
- riolering tracé
 - perceelsgrens
 - MV mindervalide parkeerplaats
 - PP parkeerplaats
- Bestaan**
- bestaand bouwkundig
 - nieuw bouwkundig
 - glas interieur
 - kastwand
 - plaatmateriaal
 - baksteen
 - kalkzandsteen
 - beton i.h.w. of prefab
 - lichte scheidingwand
 - harde isolatie
 - grond
 - kanaalplaat
 - Isolatiemateriaal
 - afschot 10mm/m1
 - zachte isolatie op HSB
 - Isolatiemateriaal paneel
 - harde isolatie
 - te slopen
- Brandbescherming**
- Brandscheiding bestaand
 - WBDBO 30 minuten bestaand
 - WBDBO 30 minuten & zelfsluitend bestaand
 - WBDBO 60 minuten bestaand
 - WBDBO 60 minuten & zelfsluitend bestaand
 - Brandscheiding
 - WBDBO 30 minuten
 - WBDBO 30 minuten & zelfsluitend
 - WBDBO 60 minuten
 - WBDBO 60 minuten & zelfsluitend
 - vluchtroute aanduiding
 - brandweeringang
 - hwa hemelwaterafvoer

KVDX

Project: Renovatie LDZ
Veiligheidsregio
Hollands Midden
van Rooseveltstraat 4a

Werknummer: 20.066

Layoutrummer: PLG-300-INT

Layoutnaam: begane grond


Schaal: 1:100

Papier formaat: A1

Datum: 29 juni 2022

Fase: UO

Opdrachtgever: VHRM
Van Rooseveltstraat 4a - Leiden

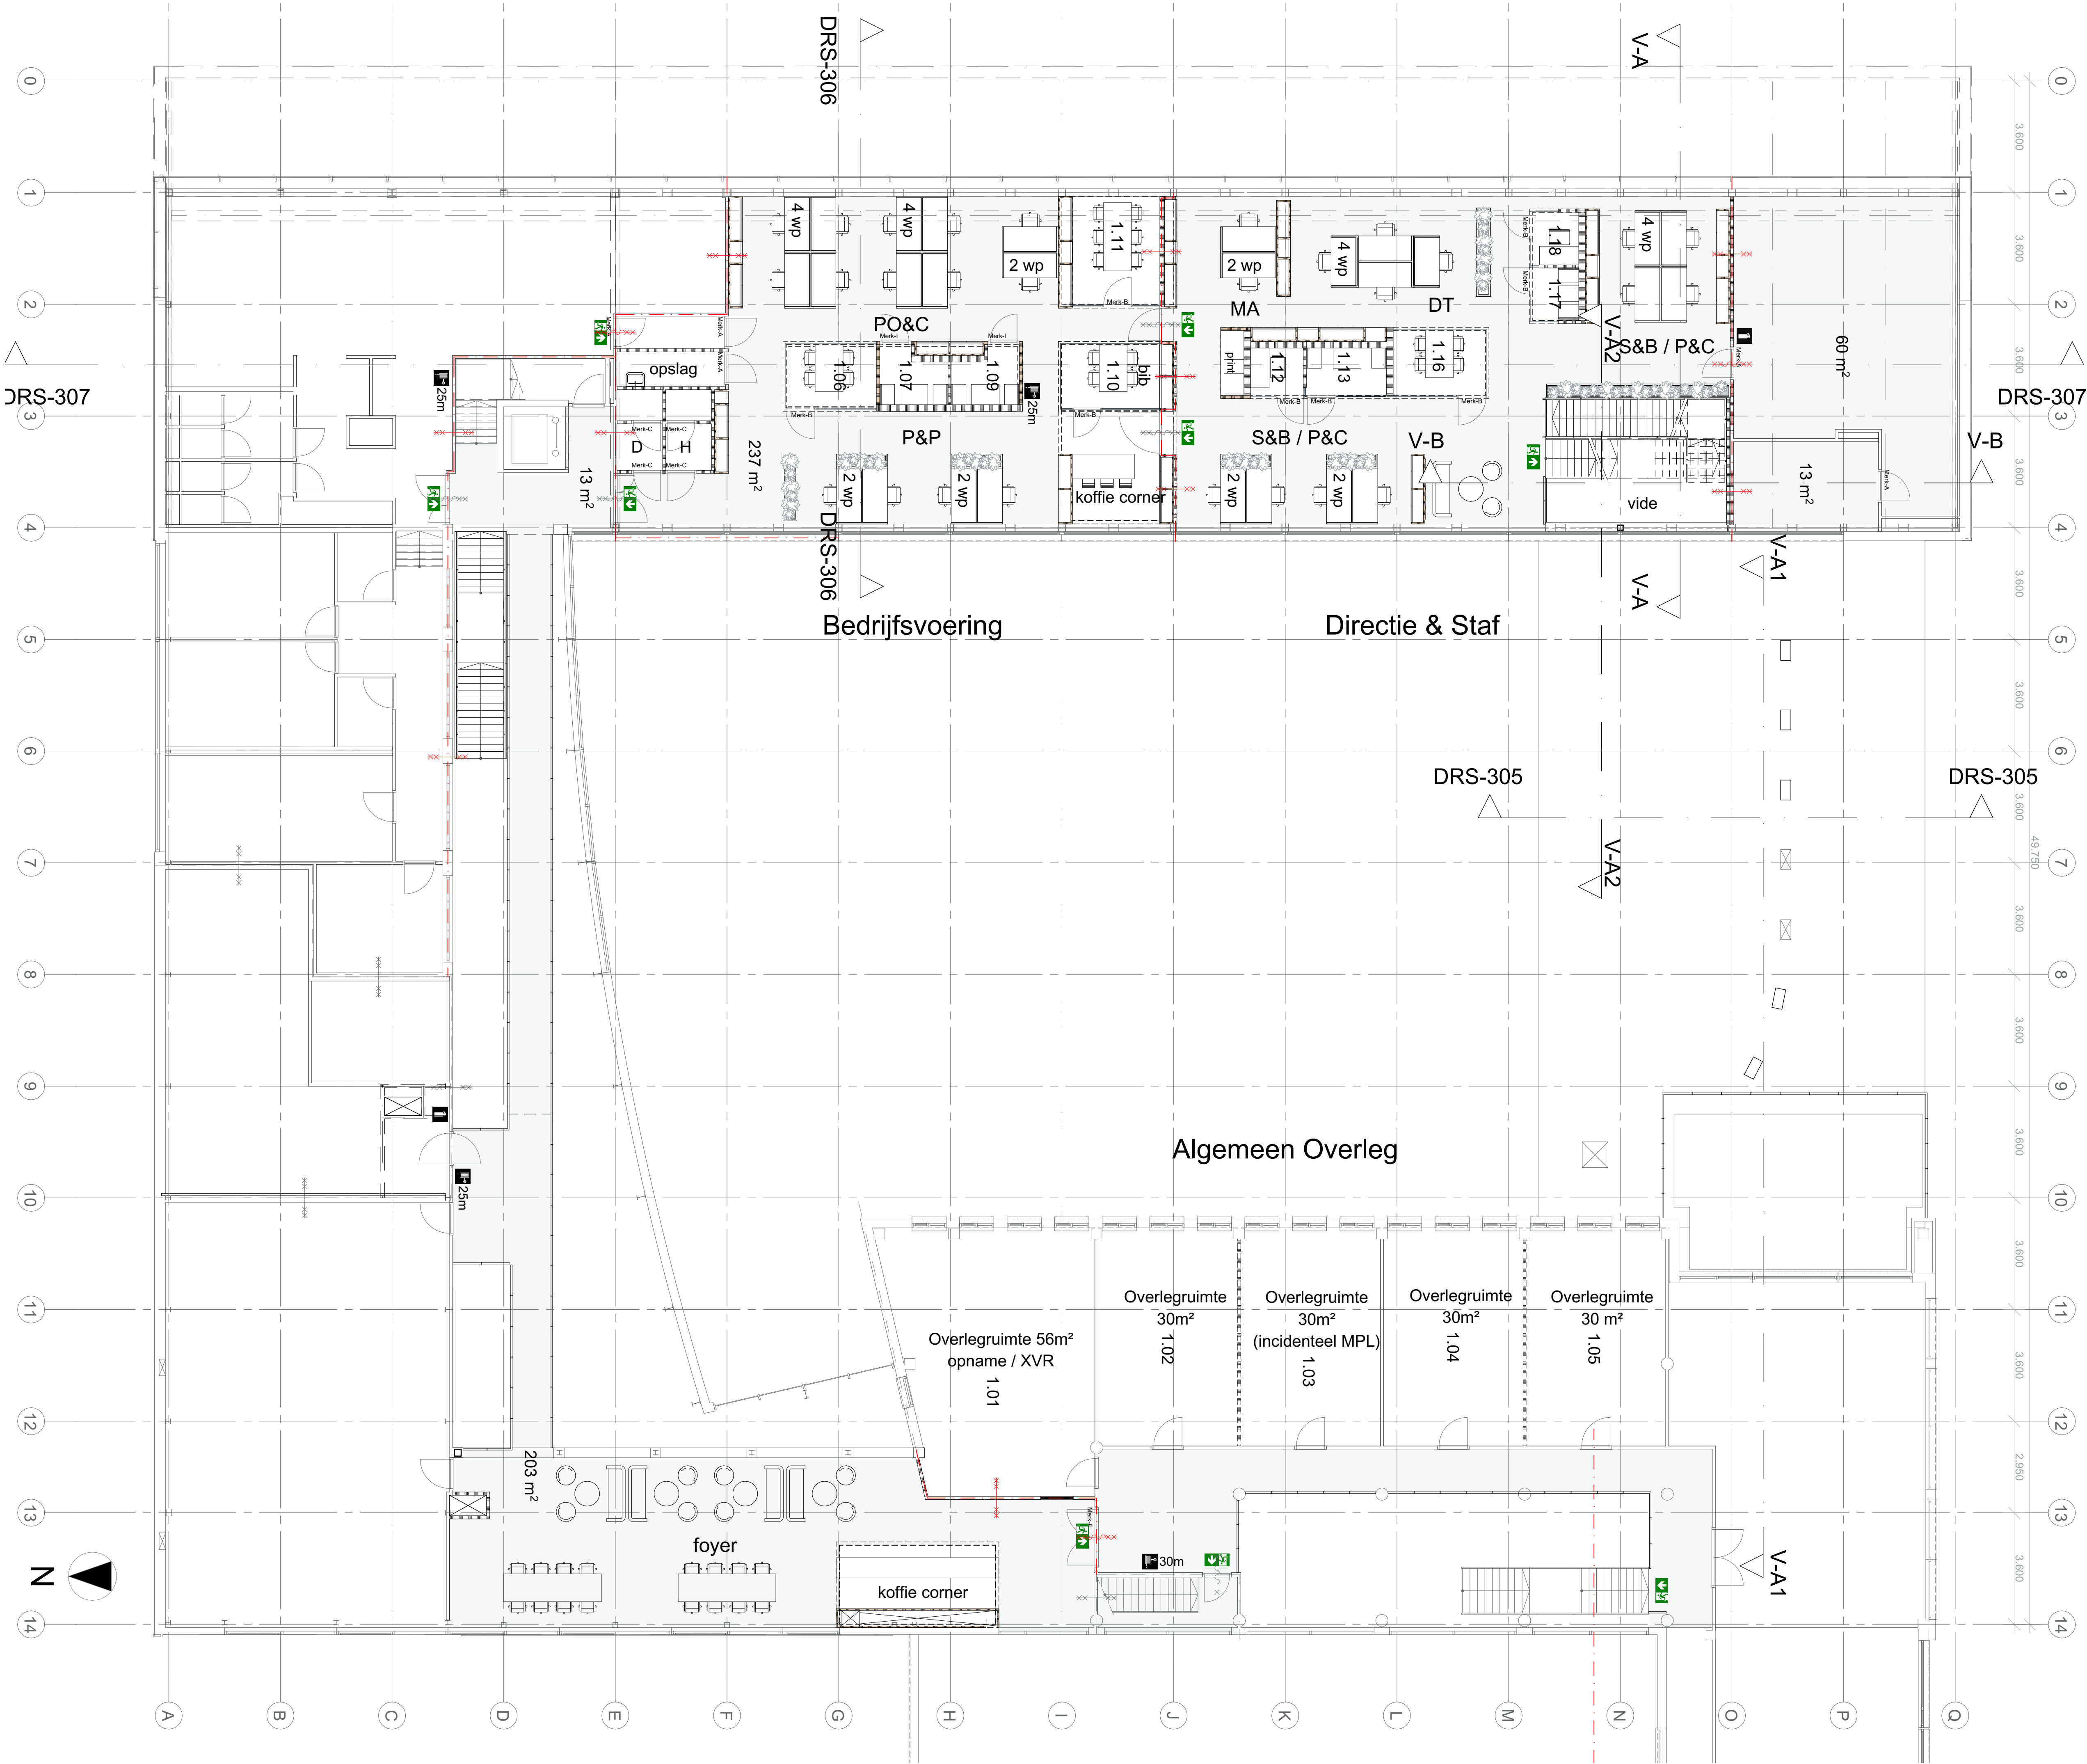

alle maatvoering door de aannemer voor uitvoering te controleren in het werk
bouwtechniek conform eigen advies
constructie conform eigen constructie

- Situatie**
- riolering tracé
 - perceelsgrens
 - MV mindervalide parkeerplaats
 - PP parkeerplaats
- Bestaan**
- bestaand bouwkundig
 - nieuw bouwkundig
 - glas interieur
 - kastwand
 - plaatmateriaal
 - baksteen
 - kalkzandsteen
 - beton i.h.w. of prefab
 - lichte scheidingwand
 - harde isolatie
 - grond
 - kanaalplaat
 - Isolatiemateriaal
 - afschot 10mm/m1
 - zachte isolatie op HSB
 - Isolatiemateriaal paneel
 - harde isolatie
 - te slopen
- Brandscheiding**
- Brandscheiding bestaand
 - WBDBO 30 minuten bestaand
 - WBDBO 30 minuten & zelfsluitend bestaand
 - WBDBO 60 minuten bestaand
 - WBDBO 60 minuten & zelfsluitend bestaand
 - Brandscheiding
 - WBDBO 30 minuten
 - WBDBO 30 minuten & zelfsluitend
 - WBDBO 60 minuten
 - WBDBO 60 minuten & zelfsluitend
 - vluchtroute aanduiding
 - brandweeringang
 - hwa hemelwaterafvoer

KVDX

Project: Renovatie LDZ
Veiligheidsregio
Hollands Midden
van Rooseveltstraat 4a

Werknummer: 20.066

Layoutnummer: PLG-301-INT

Layoutnaam: 1e verdieping

Schaal: 1:100

Papier formaat: A1

Datum: 29 juni 2022

Fase: UO

Opdrachtgever: VHRM
Van Rooseveltstraat 4a - Leiden



alle maatvoering door de aannemer voor uitvoering te controleren in het werk
bouwtechniek conform eisen
constructie conform eisen

- Situatie**
- riolering tracé
 - perceelsgrens
 - MV mindervalide parkeerplaats
 - PP parkeerplaats
- Bestaan**
- bestaand bouwkundig
 - nieuw bouwkundig
 - glas interieur
 - kastwand
 - plaatmateriaal
 - baksteen
 - kalkzandsteen
 - beton i.h.w. of prefab
 - lichte scheidingwand
 - harde isolatie
 - grond
 - kanaalplaat
 - Isolatiemateriaal
 - afschot 10mm/m1
 - zachte isolatie op HSB
 - Isolatiemateriaal paneel
 - harde isolatie
 - te slopen
- Brandscheiding**
- Brandscheiding bestaand
 - WBDBO 30 minuten bestaand
 - WBDBO 30 minuten & zelfsluitend bestaand
 - WBDBO 60 minuten bestaand
 - WBDBO 60 minuten & zelfsluitend bestaand
 - Brandscheiding
 - WBDBO 30 minuten
 - WBDBO 30 minuten & zelfsluitend
 - WBDBO 60 minuten
 - WBDBO 60 minuten & zelfsluitend
- Fluchtroute**
- fluchtroute aanduiding
 - brandweeringang
 - hwa hemelwaterafvoer

KVDX

Project: Renovatie LDZ
Veiligheidsregio
Hollands Midden
van Rooseveltstraat 4a

Werknummer: 20.066

Layoutnummer: PLG-302-INT

Layoutnaam: 2e verdieping

Schaal: 1:100

Papier formaat: A1

Datum: 29 juni 2022

Fase: UO

Opdrachtgever: VHRM
Van Rooseveltstraat 4a - Leiden