


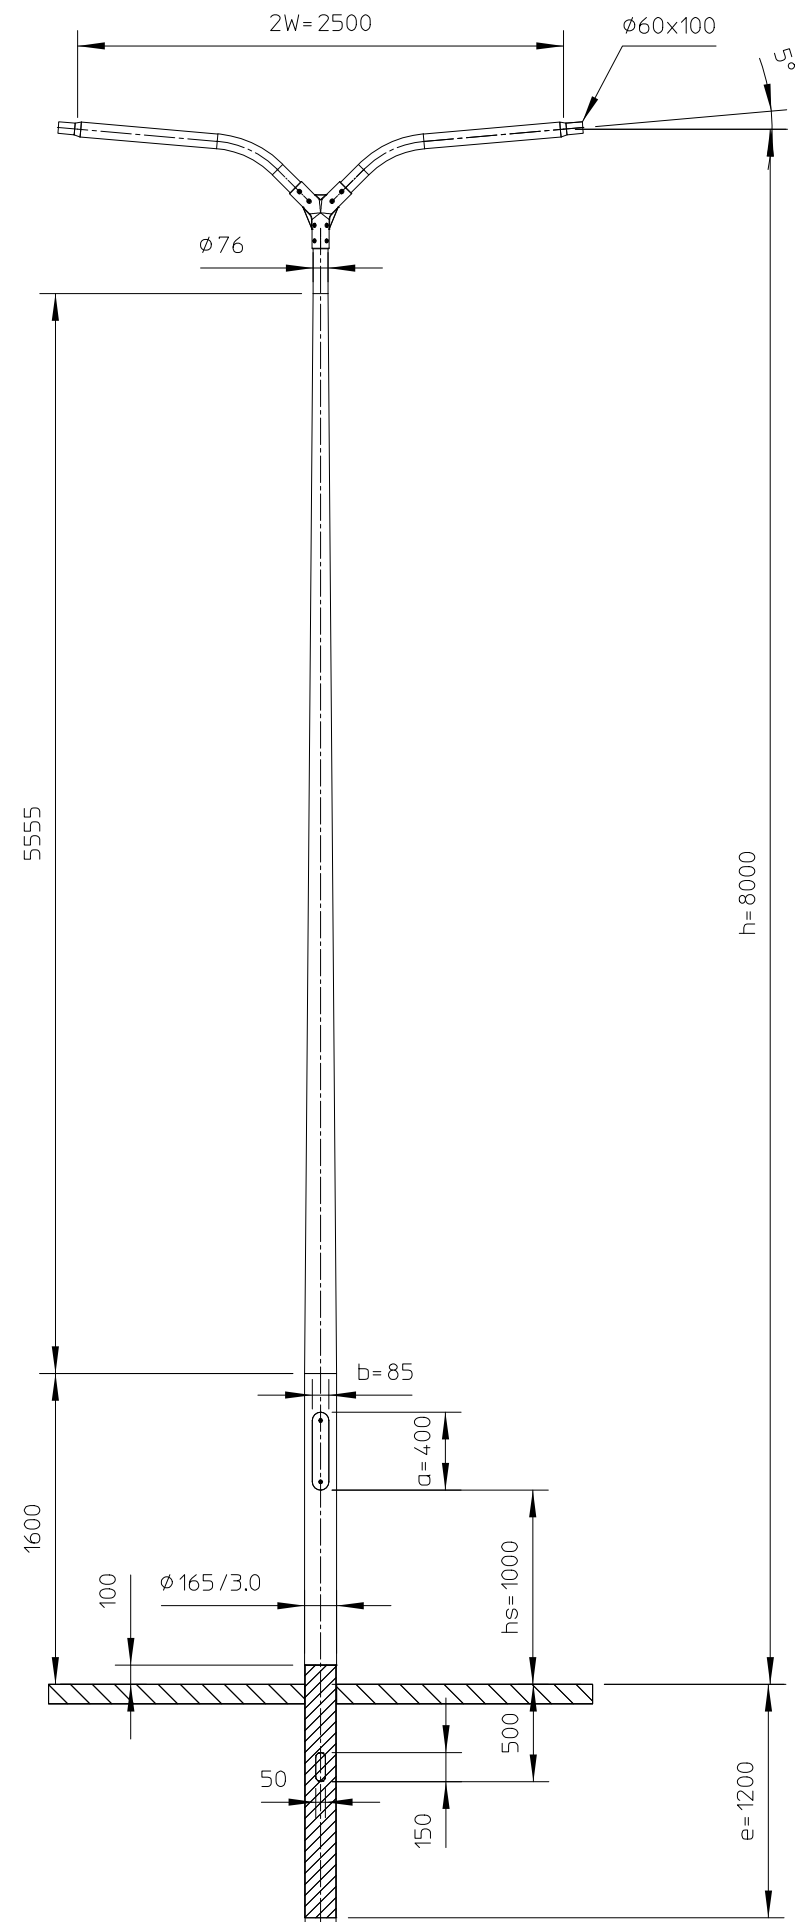

HDPE geïsoleerd grondstuk

Material:							
EN AW 6063T6							
			A	Cilindrisch deel 1500 -> 1600		01-10-12	PG
			Revision	Description		Date	By
Lt	5555 mm.				Maten in mm tenzij anders aangegeven.		
Lc	1500 mm.		Door	Datum	Alle rechten voorbehouden. Deze tekening is eigendom van NEDAL en mag niet worden vermenigvuldigd of gekopieerd en aan derden ter inzage worden gegeven. MEMBER OF THE HunterDouglas GROUP Nedal[®] ALUMINIUM		
M	48.1 kg.	Getek.	Jorn	04-08-10			
Doorn	1653-8	Gecontr.					
Omschrijving:					Art.nr.		Issue
Lichtmast Plaza					K080UD06.8E.003		A