


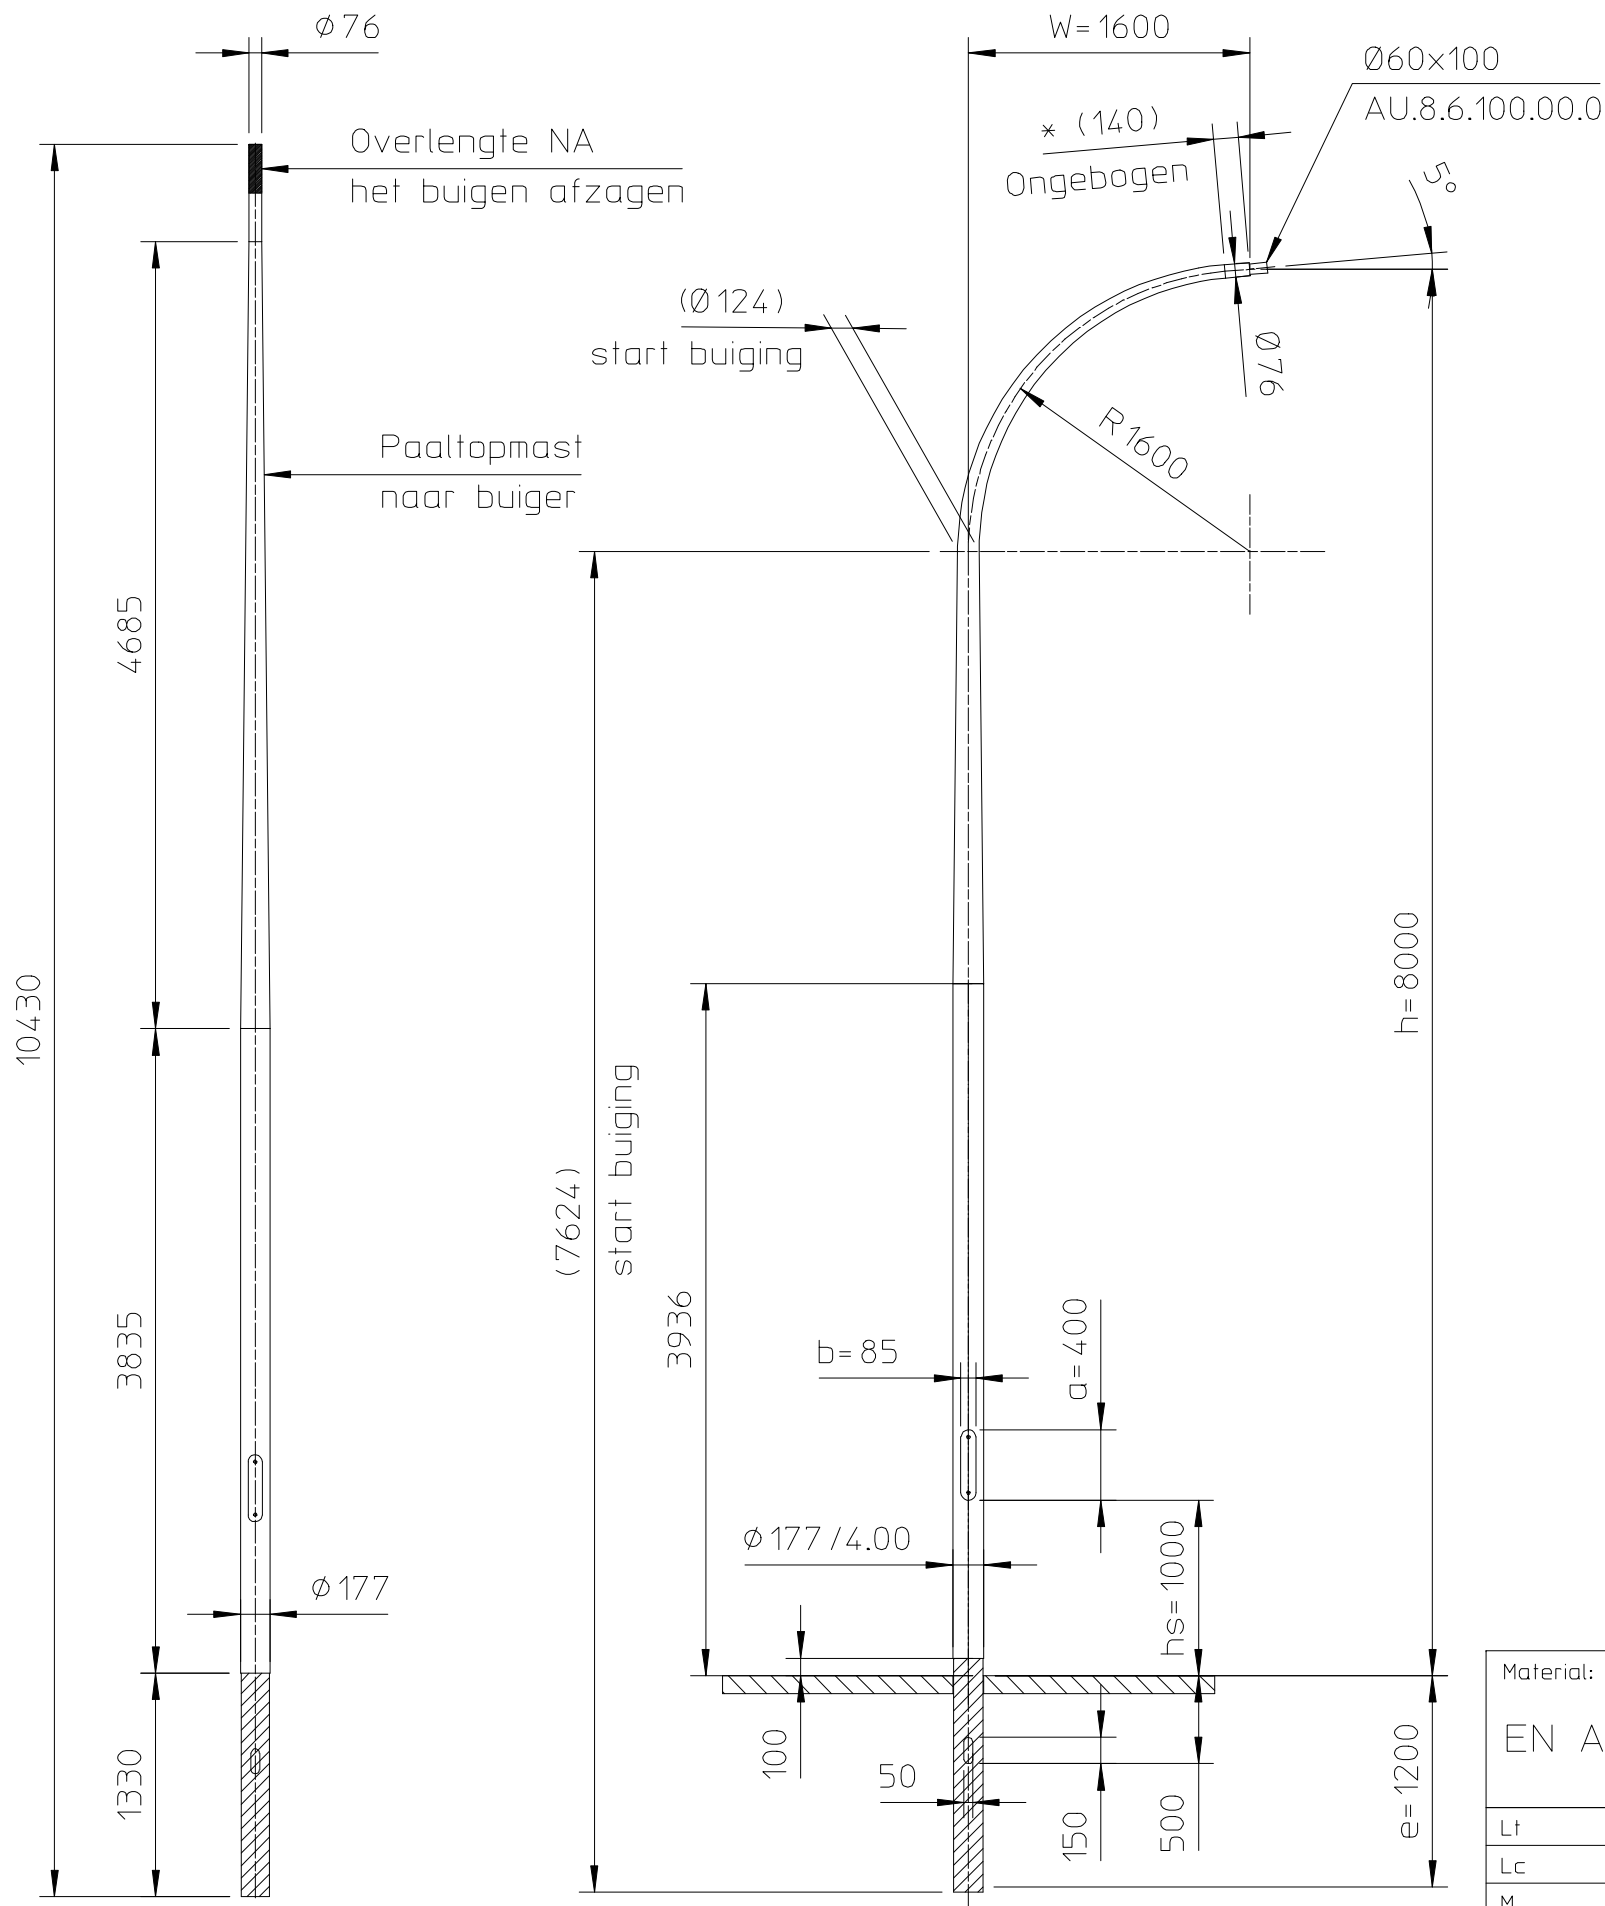

* Min. benodigd "cilindrisch ongebogen deel" tbv montage armatuurdrager = 100mm

HDPE geïsoleerd grondstuk, vlgs tekening HDPE177.1810.00

Material:					
EN AW 6063T6					
Revision		Description		Date	By
Lt	4685 mm.	Maten in mm tenzij anders aangegeven.			
Lc	3935 mm.				
M	68 kg.				
Doorn	1771-8				
		Getek.	PG	16-05-18	
		Gecontr.			
Omschrijving:				Art.nr.	Issue
Lichtmast Plaza				K080UE07.8E.004	0

Alle rechten voorbehouden. Deze tekening is eigendom van NEDAL en mag niet worden vermenigvuldigd of gekopieerd en aan derden ter inzage worden gegeven.

MEMBER OF THE
HunterDouglas
GROUP

Nedal
ALUMINIUM