

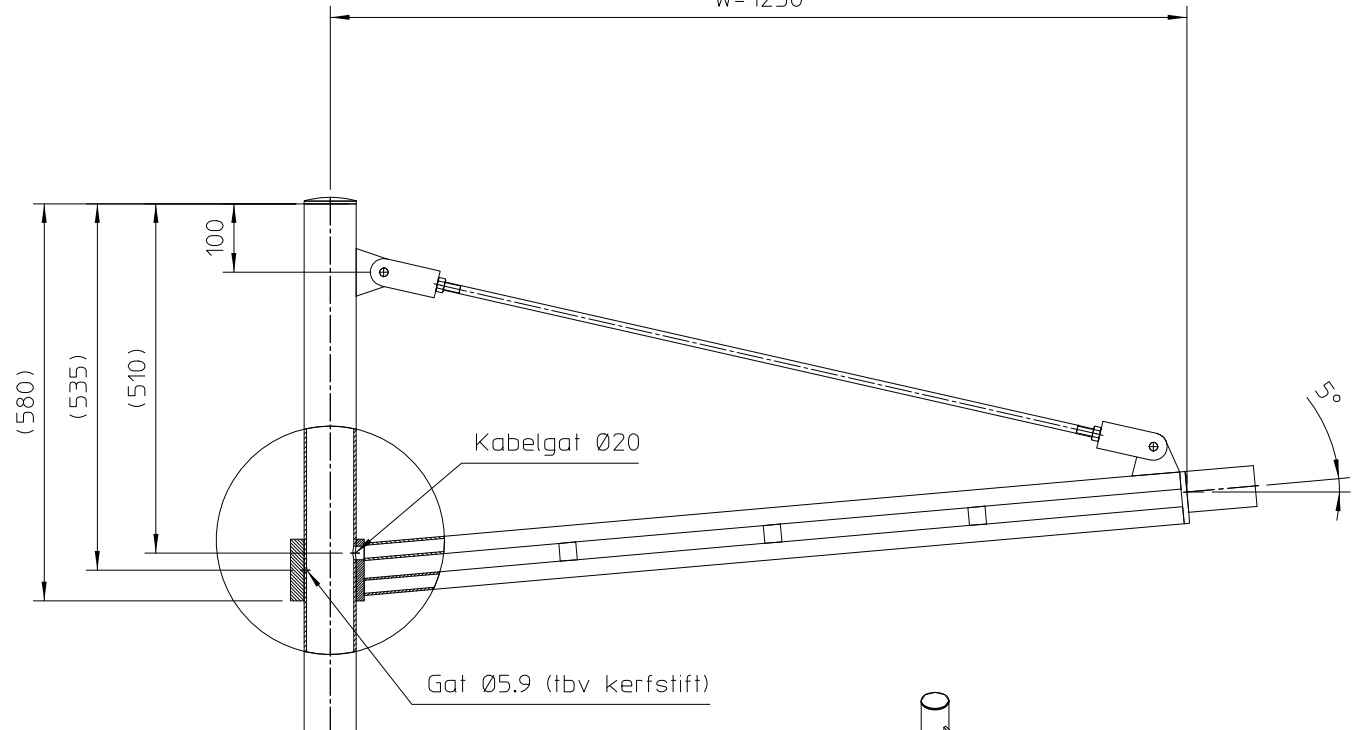


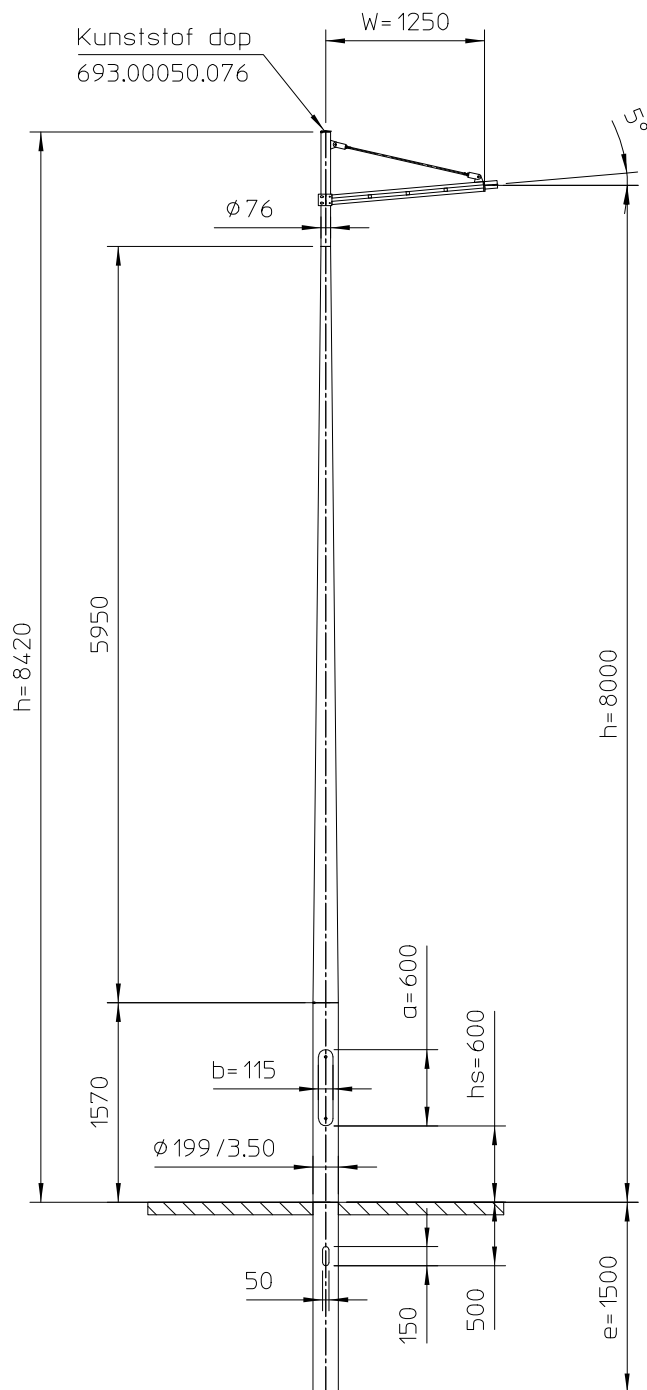

Oppervlaktebewerking uithouder :
Poedercoating RAL9006 Blank aluminium
(muv trekstang en opname gelast aan de mast)

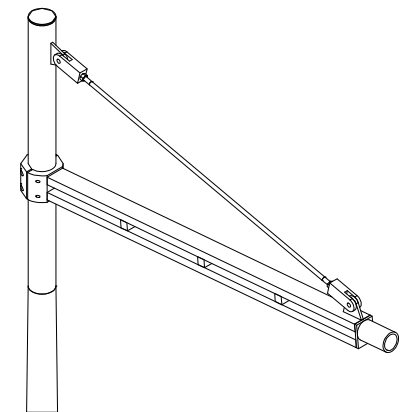

Demontabele uithouder

Grondstukbehandeling Thermoplast/IPC 200 mm boven het maaiveld

Material:					
EN AW 6063T6					
Revision		Description		Date	By
Lt	5950 mm.	Maten in mm tenzij anders aangegeven.			
Lc	1570 mm.	Door	Datum	Alle rechten voorbehouden. Deze tekening is eigendom van NEDAL en mag niet worden vermenigvuldigd of gekopieerd en aan derden ter inzage worden gegeven. Nedal ALUMINIUM MEMBER OF THE HunterDouglas GROUP	
M	55 kg.	Getek.	PG		
Doorn	2001-8*	Gecontr.			
Omschrijving:				Art.nr.	Issue
Lichtmast Plaza				K084PT19.8T.000	0