

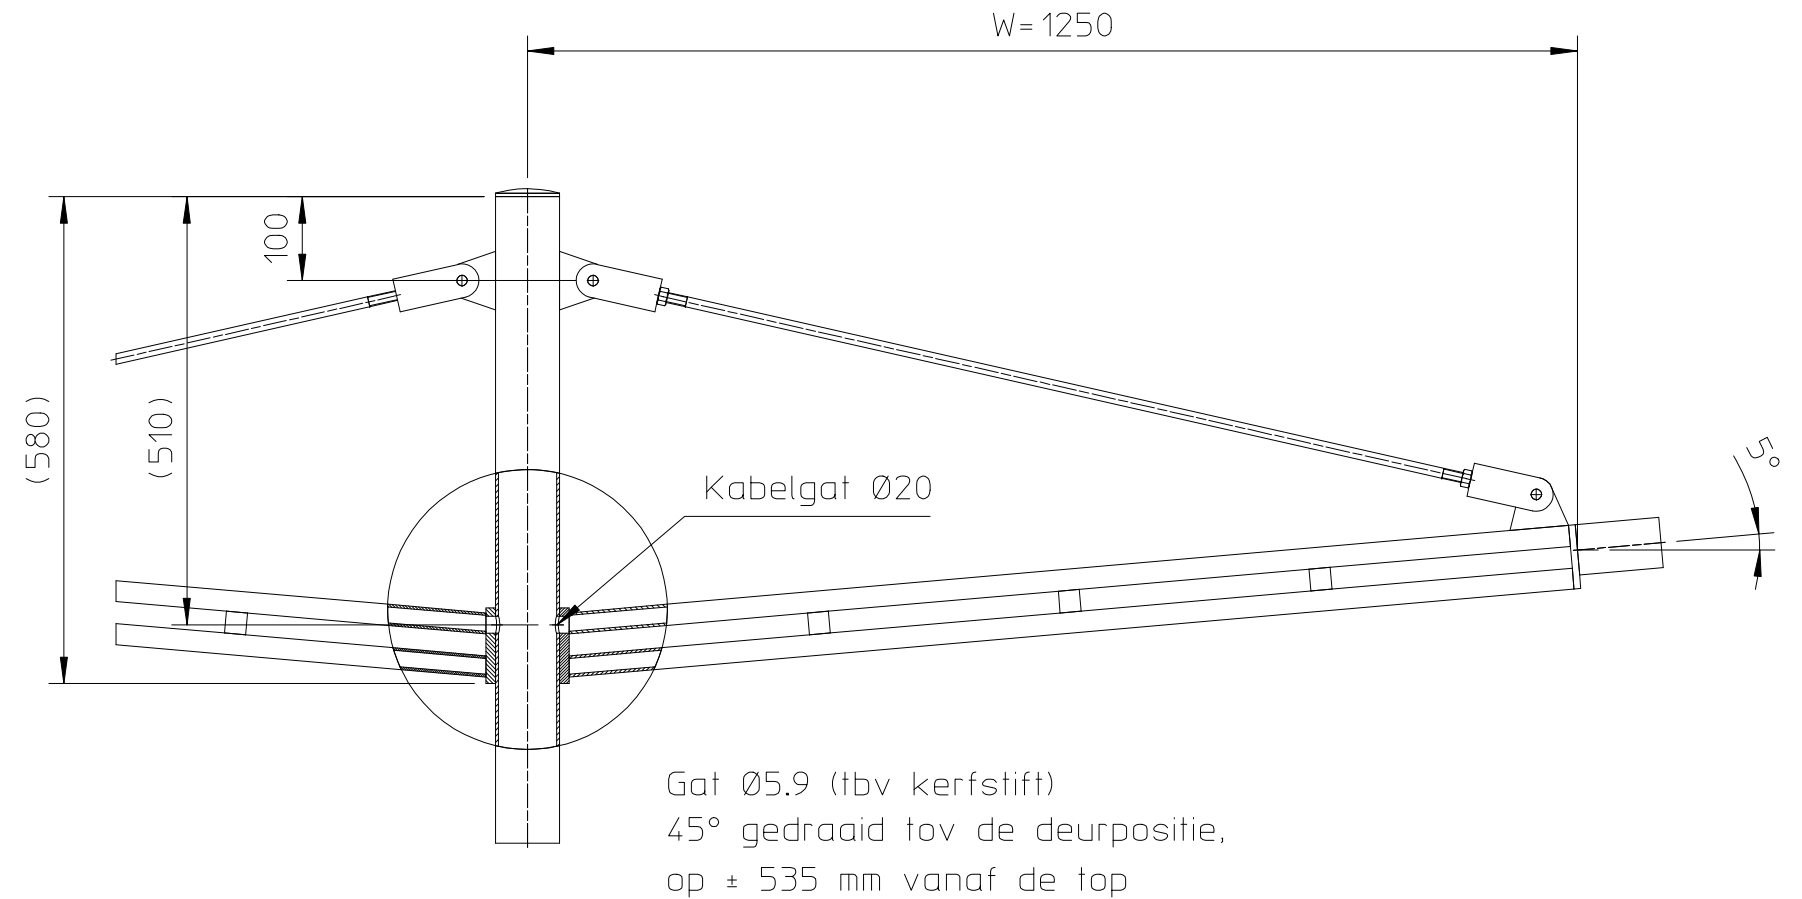


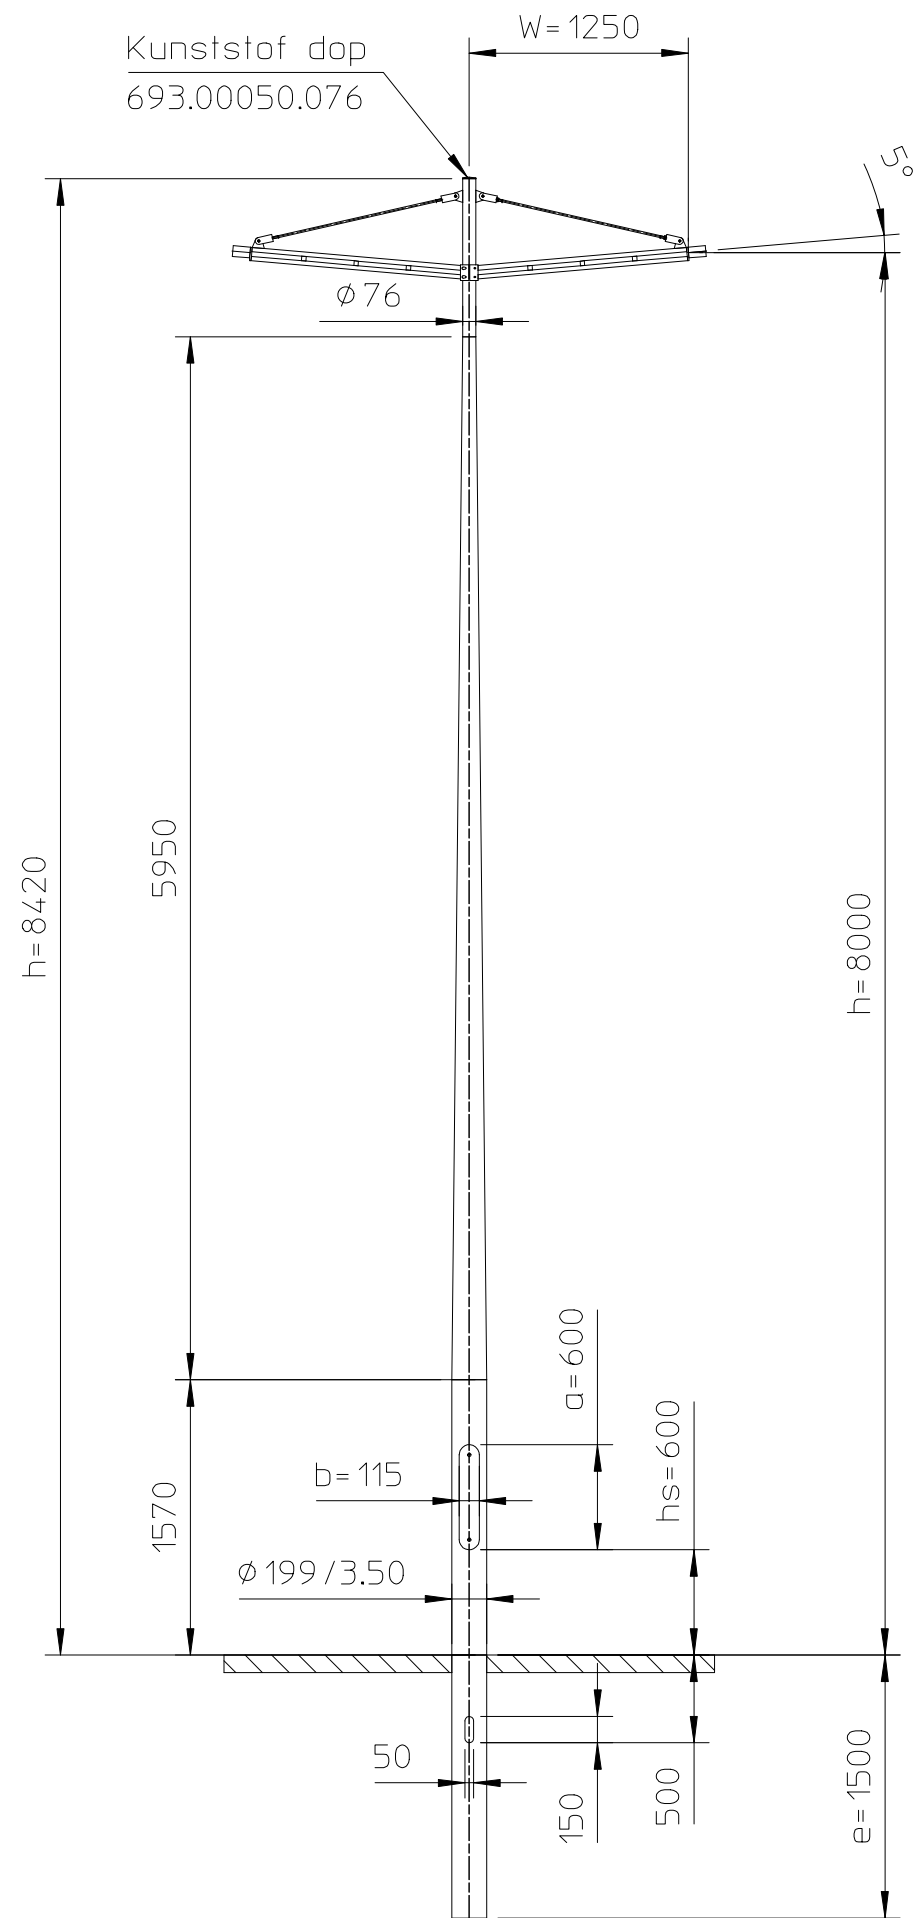

Oppervlaktebewerking uithouder :  
Poedercoating RAL9006 Blank aluminium  
(muv trekstang en opname gelast aan de mast)

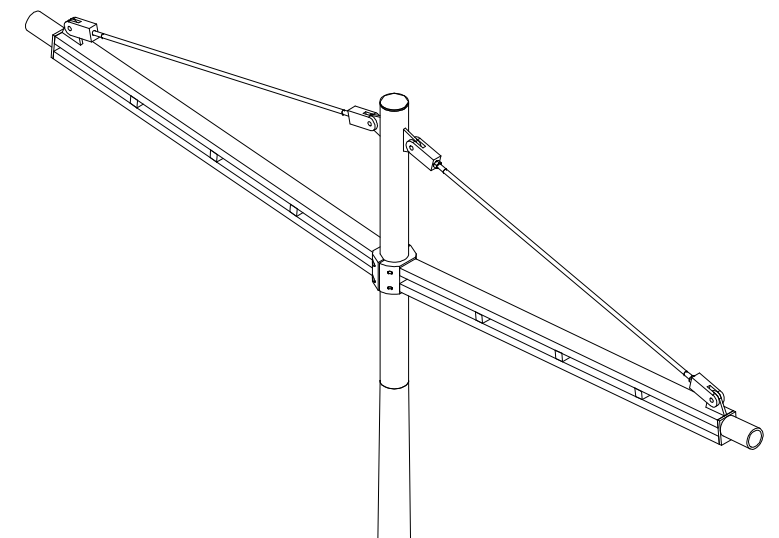

Demontabele uithouder  
Grondstukbehandeling Thermoplast/IPC 200 mm boven het maaiveld

|               |          |                                       |      |          |   |
|---------------|----------|---------------------------------------|------|----------|---|
| Material:     |          |                                       |      |          |   |
| EN AW 6063T6  |          |                                       |      |          |   |
| Revision      |          | Description                           |      |          | Date By   |
| Lt            | 5950 mm. | Maten in mm tenzij anders aangegeven. |      |          |   |
| Lc            | 1570 mm. |                                       | Door | Datum    | Alle rechten voorbehouden. Deze tekening is eigendom van NEDAL en mag niet worden vermenigvuldigd of gekopieerd en aan derden ter inzage worden gegeven.<br><small>MEMBER OF THE<br/>HunterDouglas<br/>GROUP</small><br><b>Nedal</b><br>ALUMINIUM |
| M             | 57 kg.   | Getek.                                | PG   | 08-07-19 |   |
| Doorn         | 2001-8*  | Gecontr.                              |      |          |   |
| Omschrijving: |          | Lichtmast Plaza                       |      |          | Art.nr.<br>K084PT19.8T.001   |
|               |          |                                       |      |          | Issue<br>0   |