



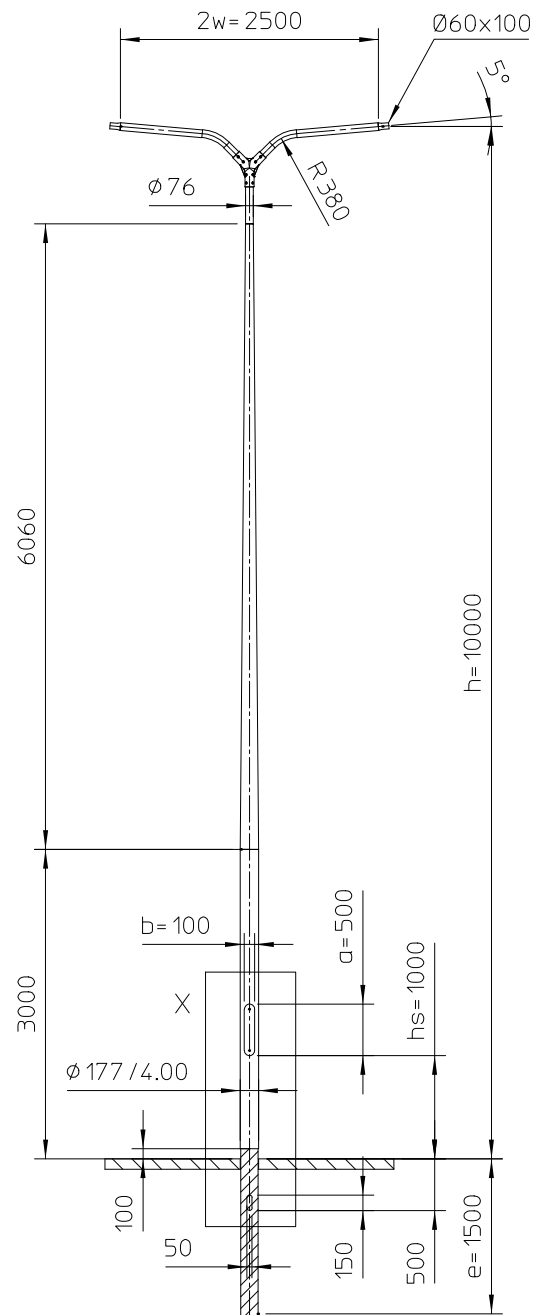


Demontabele uithouder (met Y-gietstuk)
HDPE geïsoleerd grondstuk, vlg. tekening HDPE177.2110.00

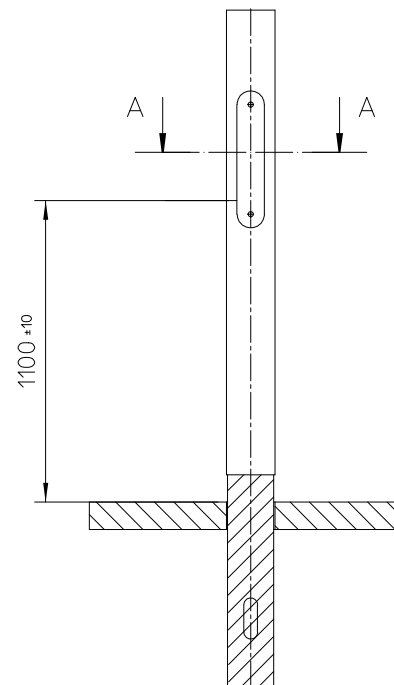

Detail X

Aardbout-assembley 693.00020.025
gelast op verstevigingsnok van binnenbuis

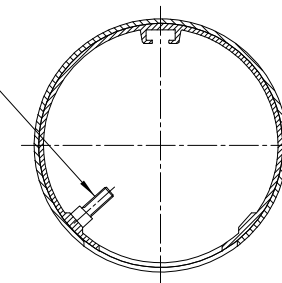

Section A-A

Material:					
EN AW 6063T6					
Revision		Description		Date	By
Lt	6060 mm.	Maten in mm tenzij anders aangegeven.			
Lc	3000 mm.	Door	Datum	Alle rechten voorbehouden. Deze tekening is eigendom van NEDAL en mag niet worden vermenigvuldigd of gekopieerd en aan derden ter inzage worden gegeven. MEMBER OF THE HunterDouglas GROUP	
M	76 kg.	Getek.	PG		
Doorn	1773-8	Gecontr.			
Omschrijving:				Art.nr.	Issue
Lichtmast Plaza				K100UD07.8E.003	0

Nedal
ALUMINIUM