

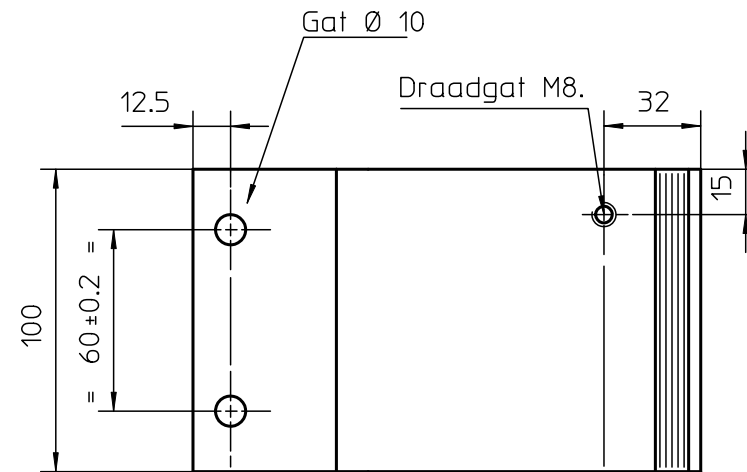


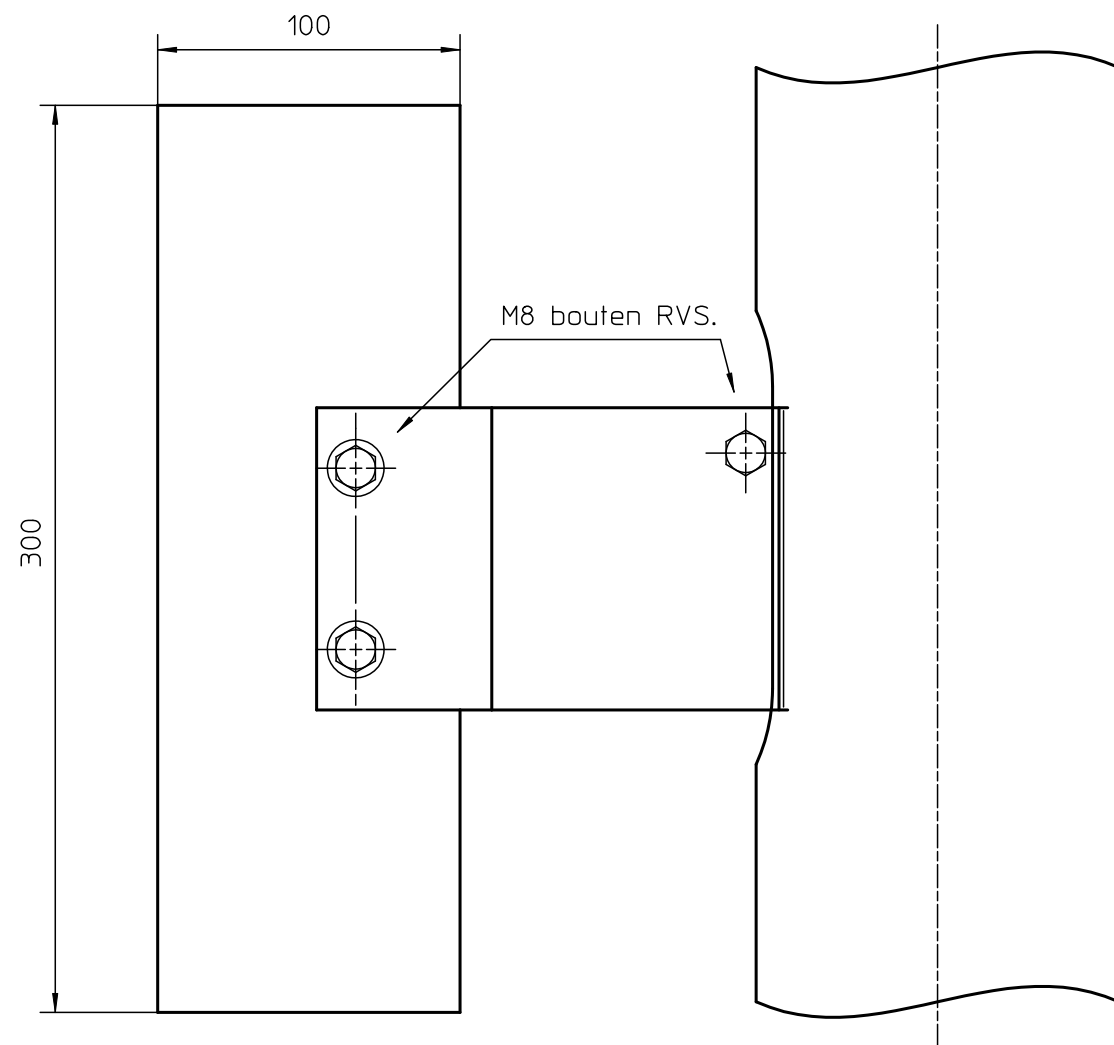

VERPAKKINGSVOORSCHRIFT

De grondvleugel met de bouten moeren en ringen in elkaar zetten. Tapbout pos 6. ca. 25 mm in de klem draaien. Geheel verpakken in afgesloten plastic zak

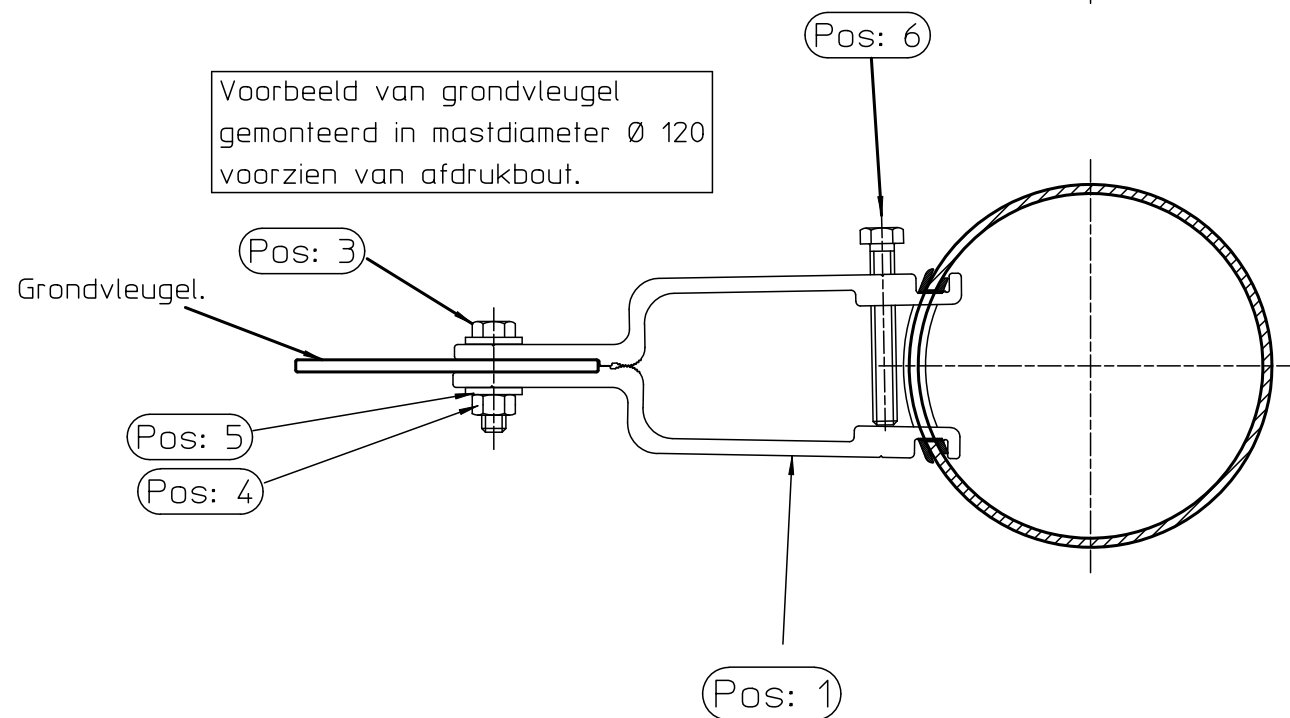

6	Tapbout M8 x 90 - DIN 933 A2	1	R.V.S.
5	Vlakke sluitring 9 x 17 - NEN 2268.	4	R.V.S.
4	Zeskantmoer M8 - NEN 1560.	2	R.V.S.
3	Tapbout M8 x 35 - NEN 1568.	2	R.V.S.
2	Z-vorm strip tbv. grondvleugel: zie PT0060.	1	Aluminium
	Grondvleugelklem: Nedal profiel 14989.	2	Aluminium
Pos:	Omschrijving:	Aantal:	Materiaal:
Material:			
6063 T6.			
B		Tabbout M8x90 ipv M8x60	31-08-21 JH
Revision		Description	Date By
Lt	0000 mm.	Scale 1:2.5	Measurements in mm unless otherwise stated.
Lc	0000 mm.	By	Date
m	0000 kg.	Drawn KA	17/07/1998
Doorn:	0000	Checked	.
Title: Grondvleugel set		Code	Drawing number: Drawing number: Rev: Size
			693.00070.000 B A3