
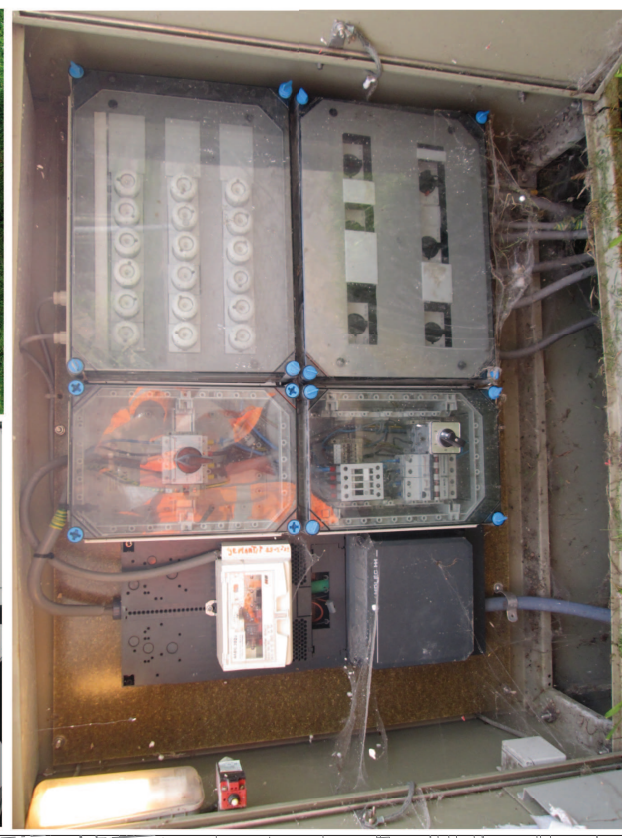


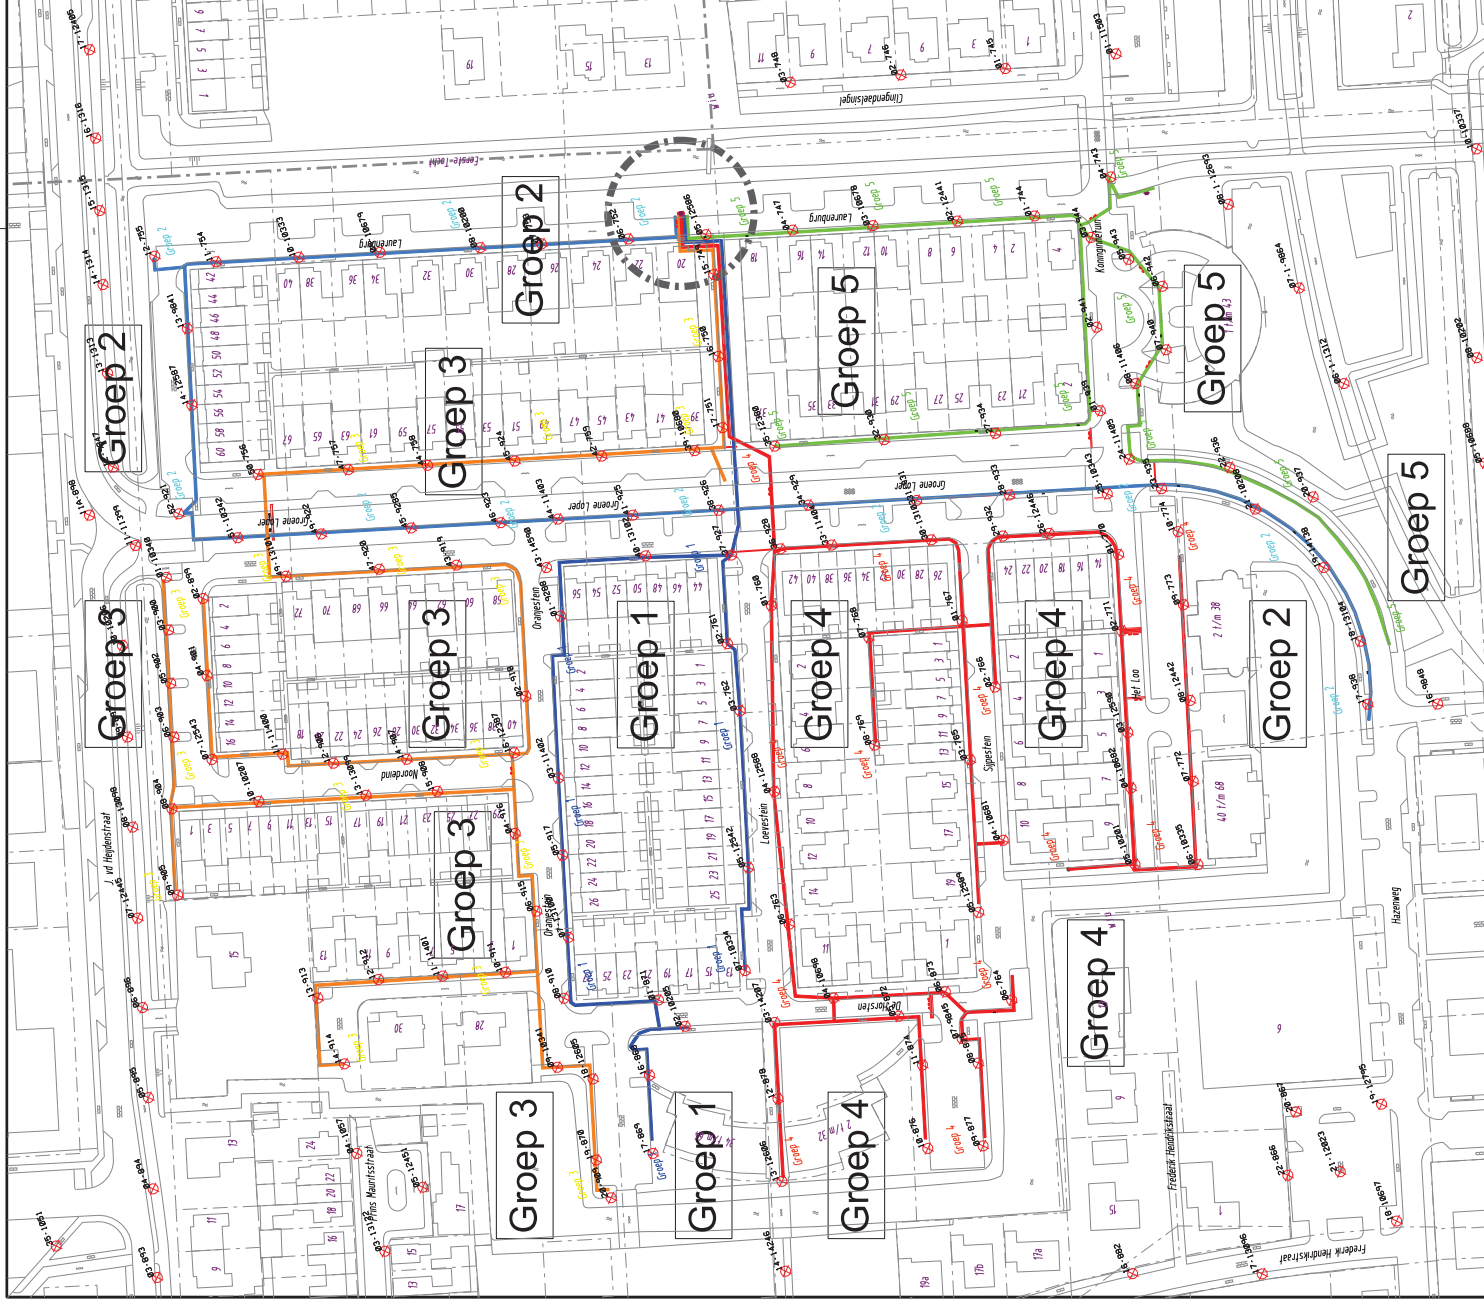

LEGENDA

OPENBARE VERLICHTING	
	Groep 1
	Groep 2
	Groep 3
	Groep 4
	Groep 5

DEFINITIEF

ALGEMENE OMWANGERINGEN:
HOOGTEWAKEN IN METERS T.O.V. N.A.P.
LENGTEWAKEN IN METERS

DATUM: 14-09-2015

ONSCHRIJVING: AFDELING BEHEER EN ONDERHOUD

PROJECT: Werkekening 079-080, OV-net LL Laurenburg

GETEKEND: S. Mitroscu | DATUM: 14-09-2015 | SCHAL: 1:11500 (A3)