


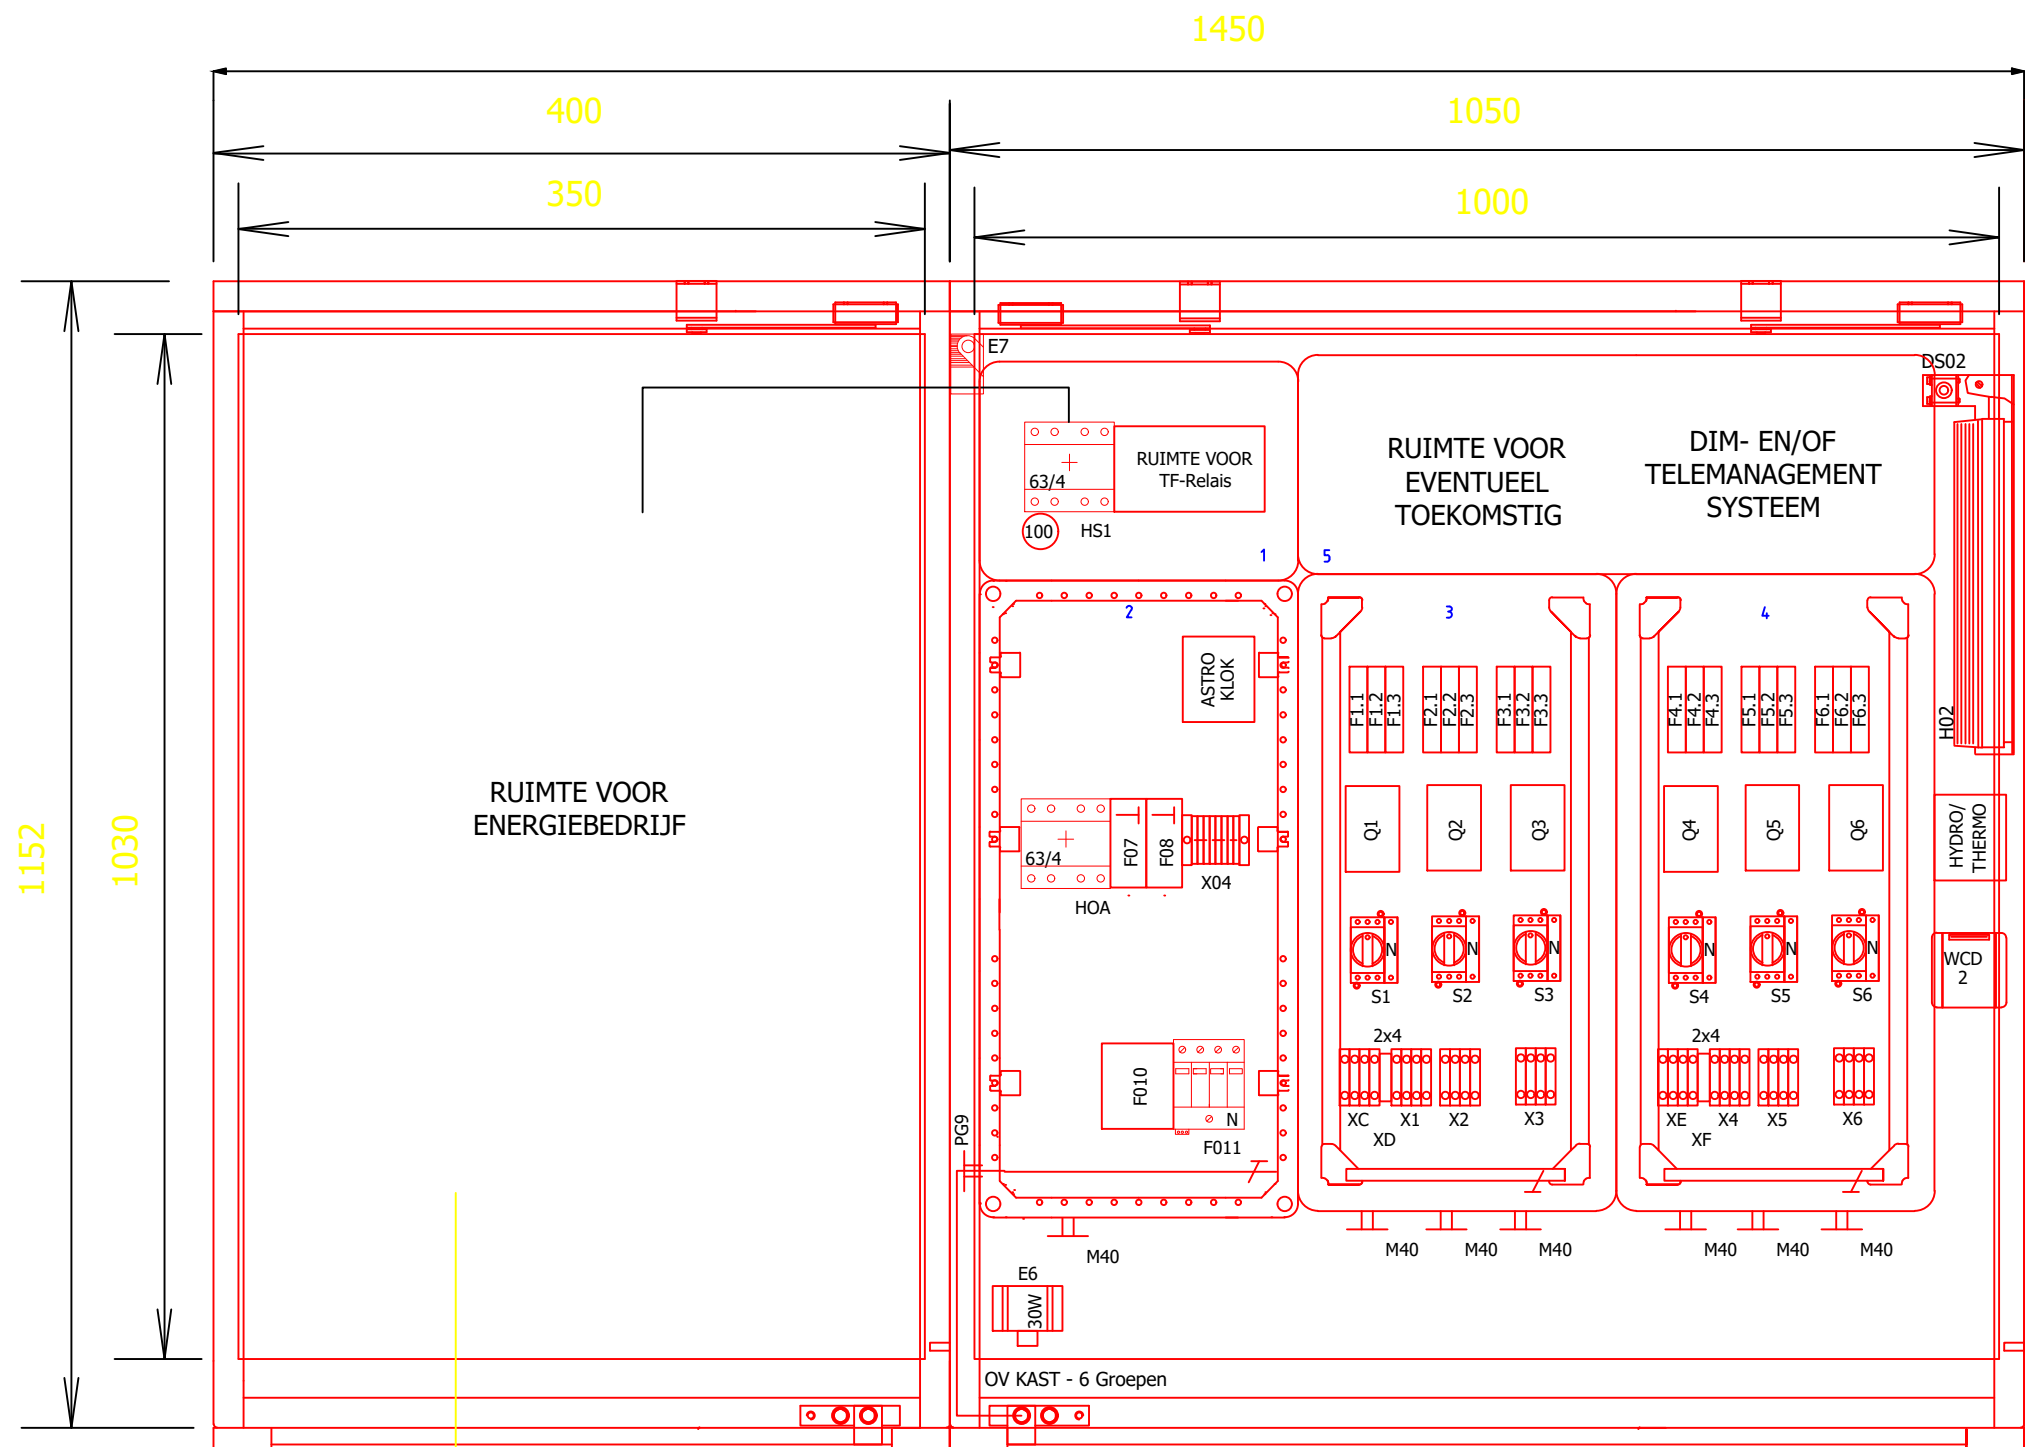

VOEDING OV- 4x??mm²

ALGEMENE OPMERKINGEN:
HOOGTEMATEN IN METERS T.O.V. N.A.P.
LENGTEMATEN IN METERS

DEFINITIEF

RVS BUITEN OPSTELLINGSKASTEN

Artikel nummer	
Normen	NEN-EN60439-5
Kastkleur	RAL 7032
Slot	Halfeuprofiel cilinderslot
Beschermingsgraad	IP43
Bij open deur	NVT

MODUCENTER

Artikel nummer	
Bouwform	1
Normen	NEN-EN61439-2
Kastkleur	RAL7034
Slot	Halfeuprofiel cilinderslot
Beschermingsgraad	IP54
Bij open deur	NVT
Stroomstelsel verdeling	TT
Isolatiespanning [Ui]	440V AC
Bedrijfsspanning [Ue]	400/230V 50Hz
Hulpspanning [Uaux]	230VAC/24VDC
Nominaalstroom [In]	100A
Kortsluitvastheid [Ik]	10KA-1S
railsysteem	
Grenspiekstroom [Ipk]	
Gelijktijdigheidsfactor overeenkomstig	NEN-EN61439

.....		..	..	...
DATUM	OMSCHRIJVING	WIJZ.	GET.	GEZ.
	AFDELING BEHEER & ONDERHOUD			
	filenaam: G:\MSV8\ projecten\dgn			
	Project: Standaard voedingskast OVL – 6 gr.			
GETEKEND : EOv		DATUM : 7-9-2018		SCHAAL : N.v.t.