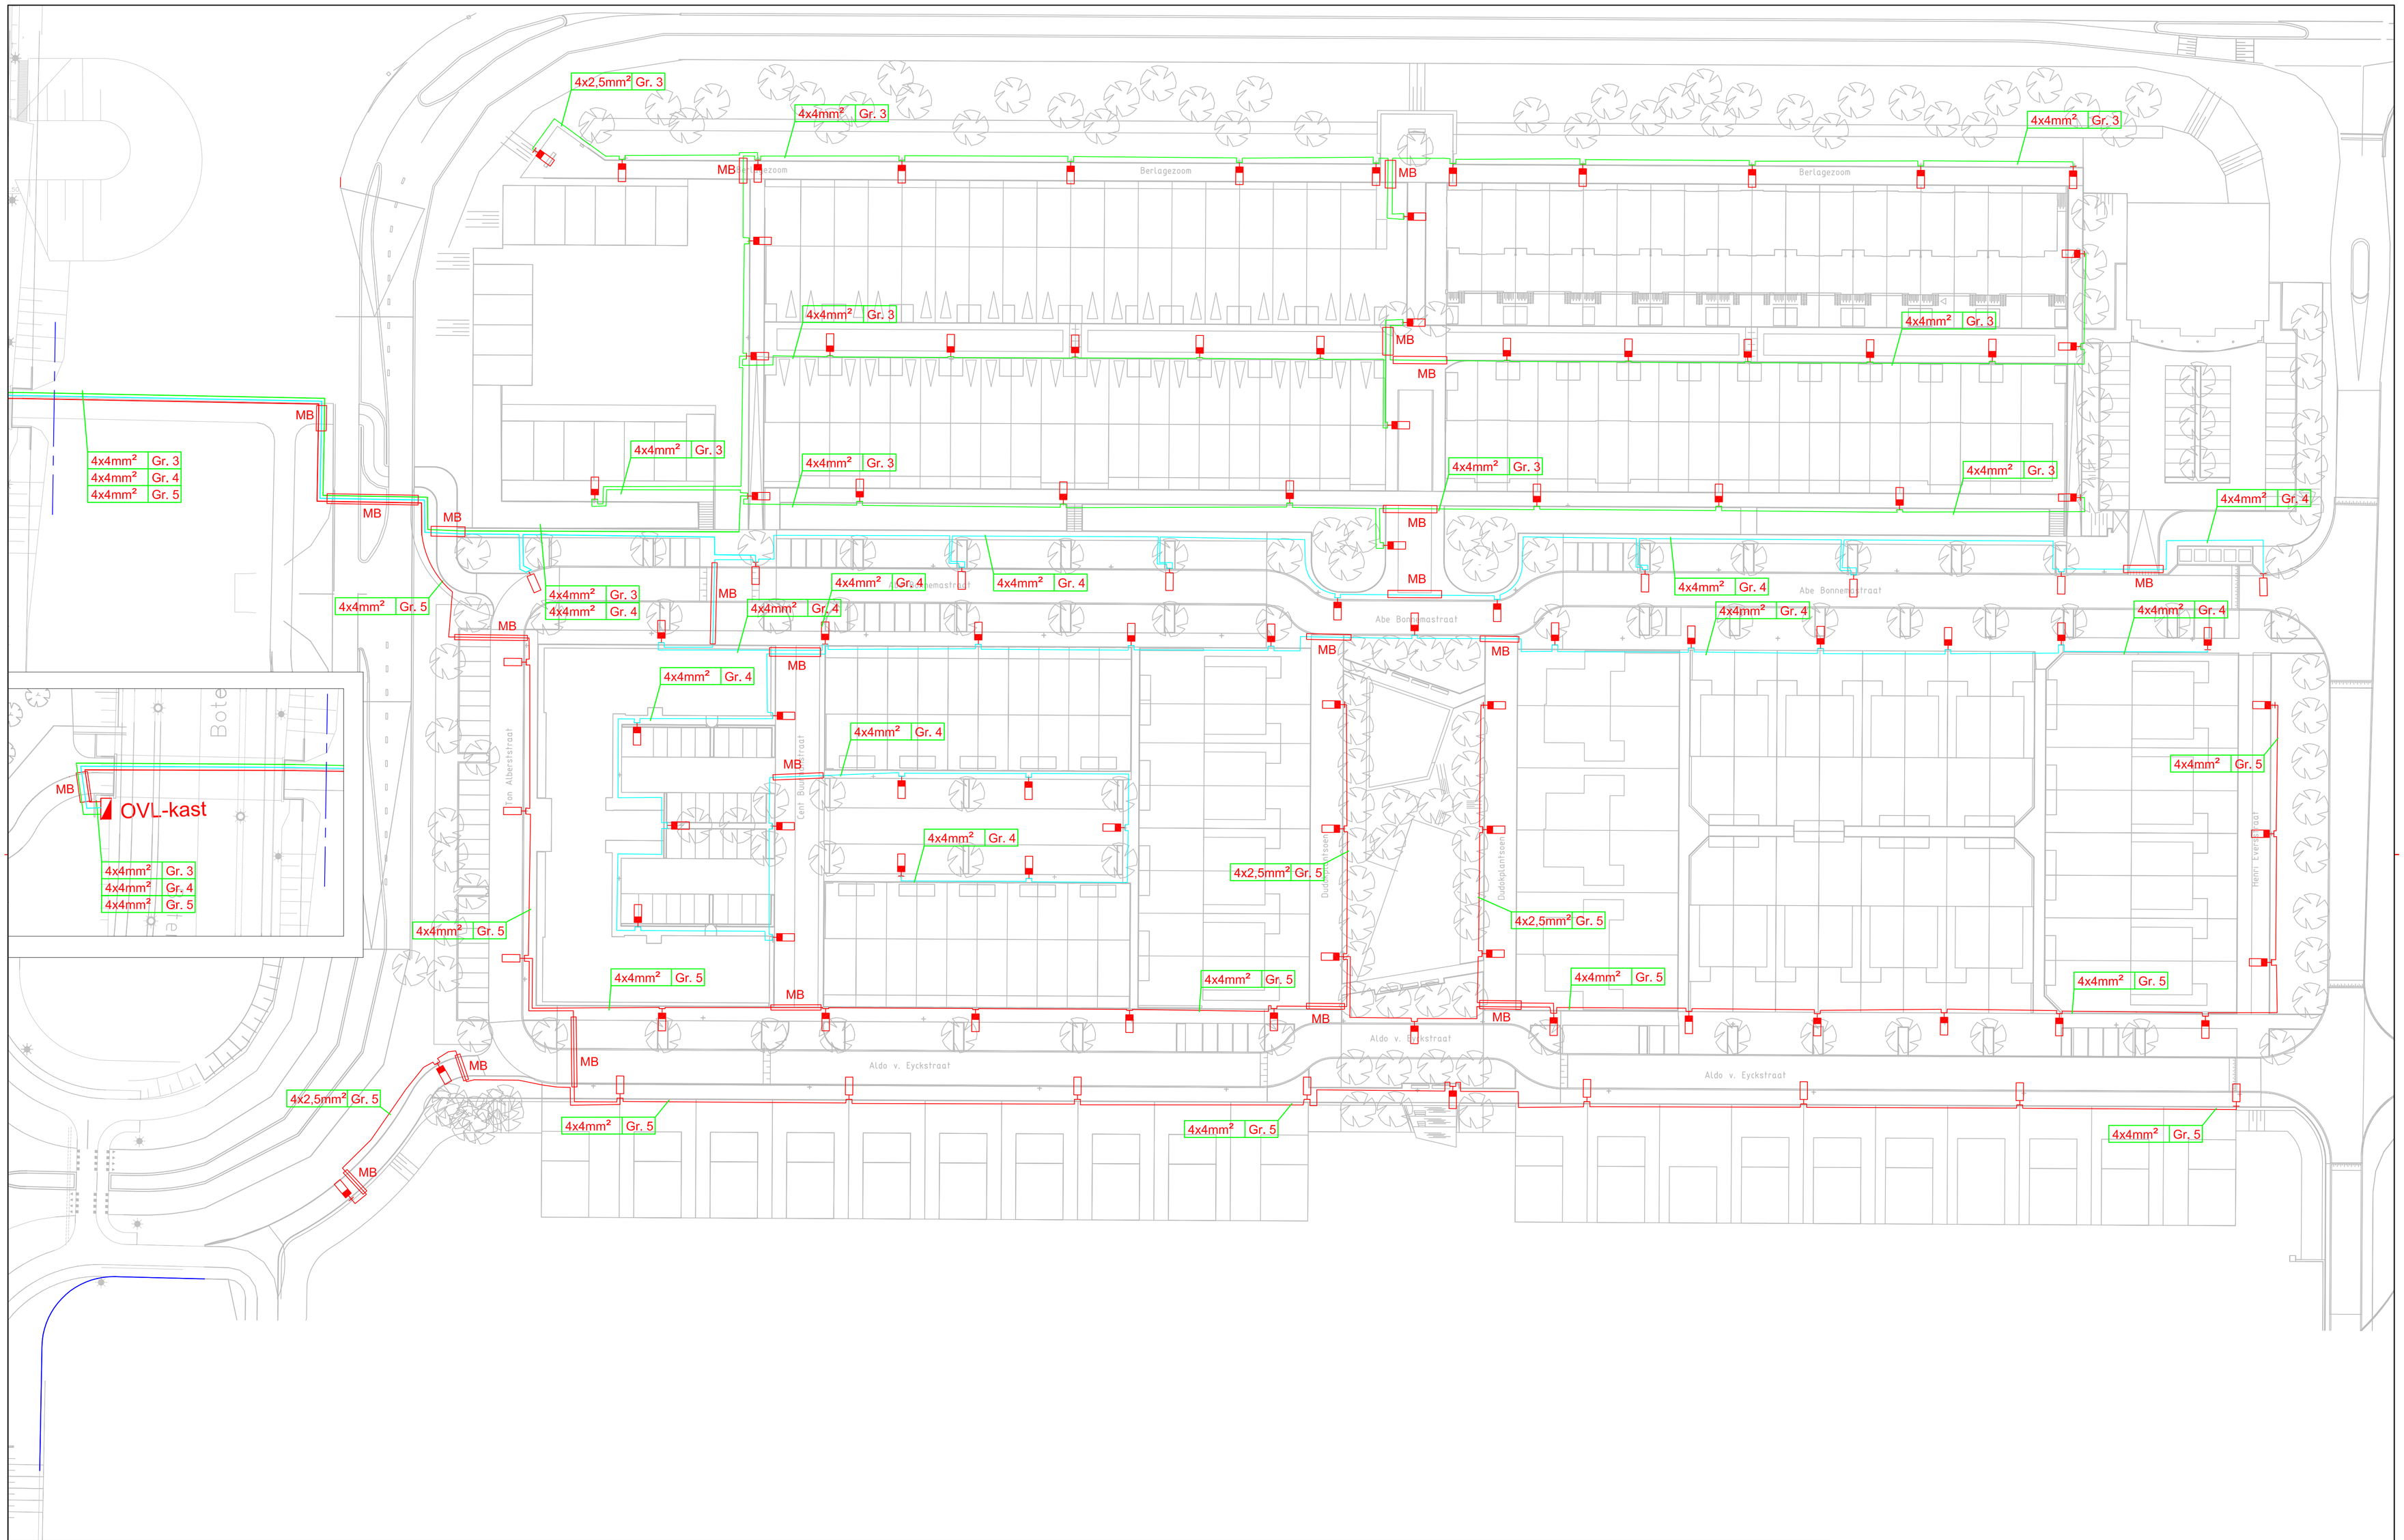

FABRIKAAT, ARMATUUR, OPTIEK	LAMP	LPH	ELEV	UITH
SCHREDER, ALTRA, 1618 -- PC REFRACTOR	PL-L36	6	5	0.50
HOGRO, KBM, -- -- --	PL-L24	4	0	-
OV Mantelbuis ø110				
OV Kabel / Gr.3				
OV Kabel / Gr.4				
OV Kabel / Gr.5				

C	B	A
GEWIJZIGD		

Gemeente Lansingerland

Parkzoom deelplan 4

Bergschenhoek

Openbare verlichting

INFRA ENGINEERING

Infra Engineering
Postbus 603
3800 AP Amersfoort

SCHAAL : 1:500
GETEKEND: 31-05-2011 RRO
FORMAAT : A1
BLAD 1 VAN 1

PROJECTNUMMER 101700069

TEKENING NR. 1