


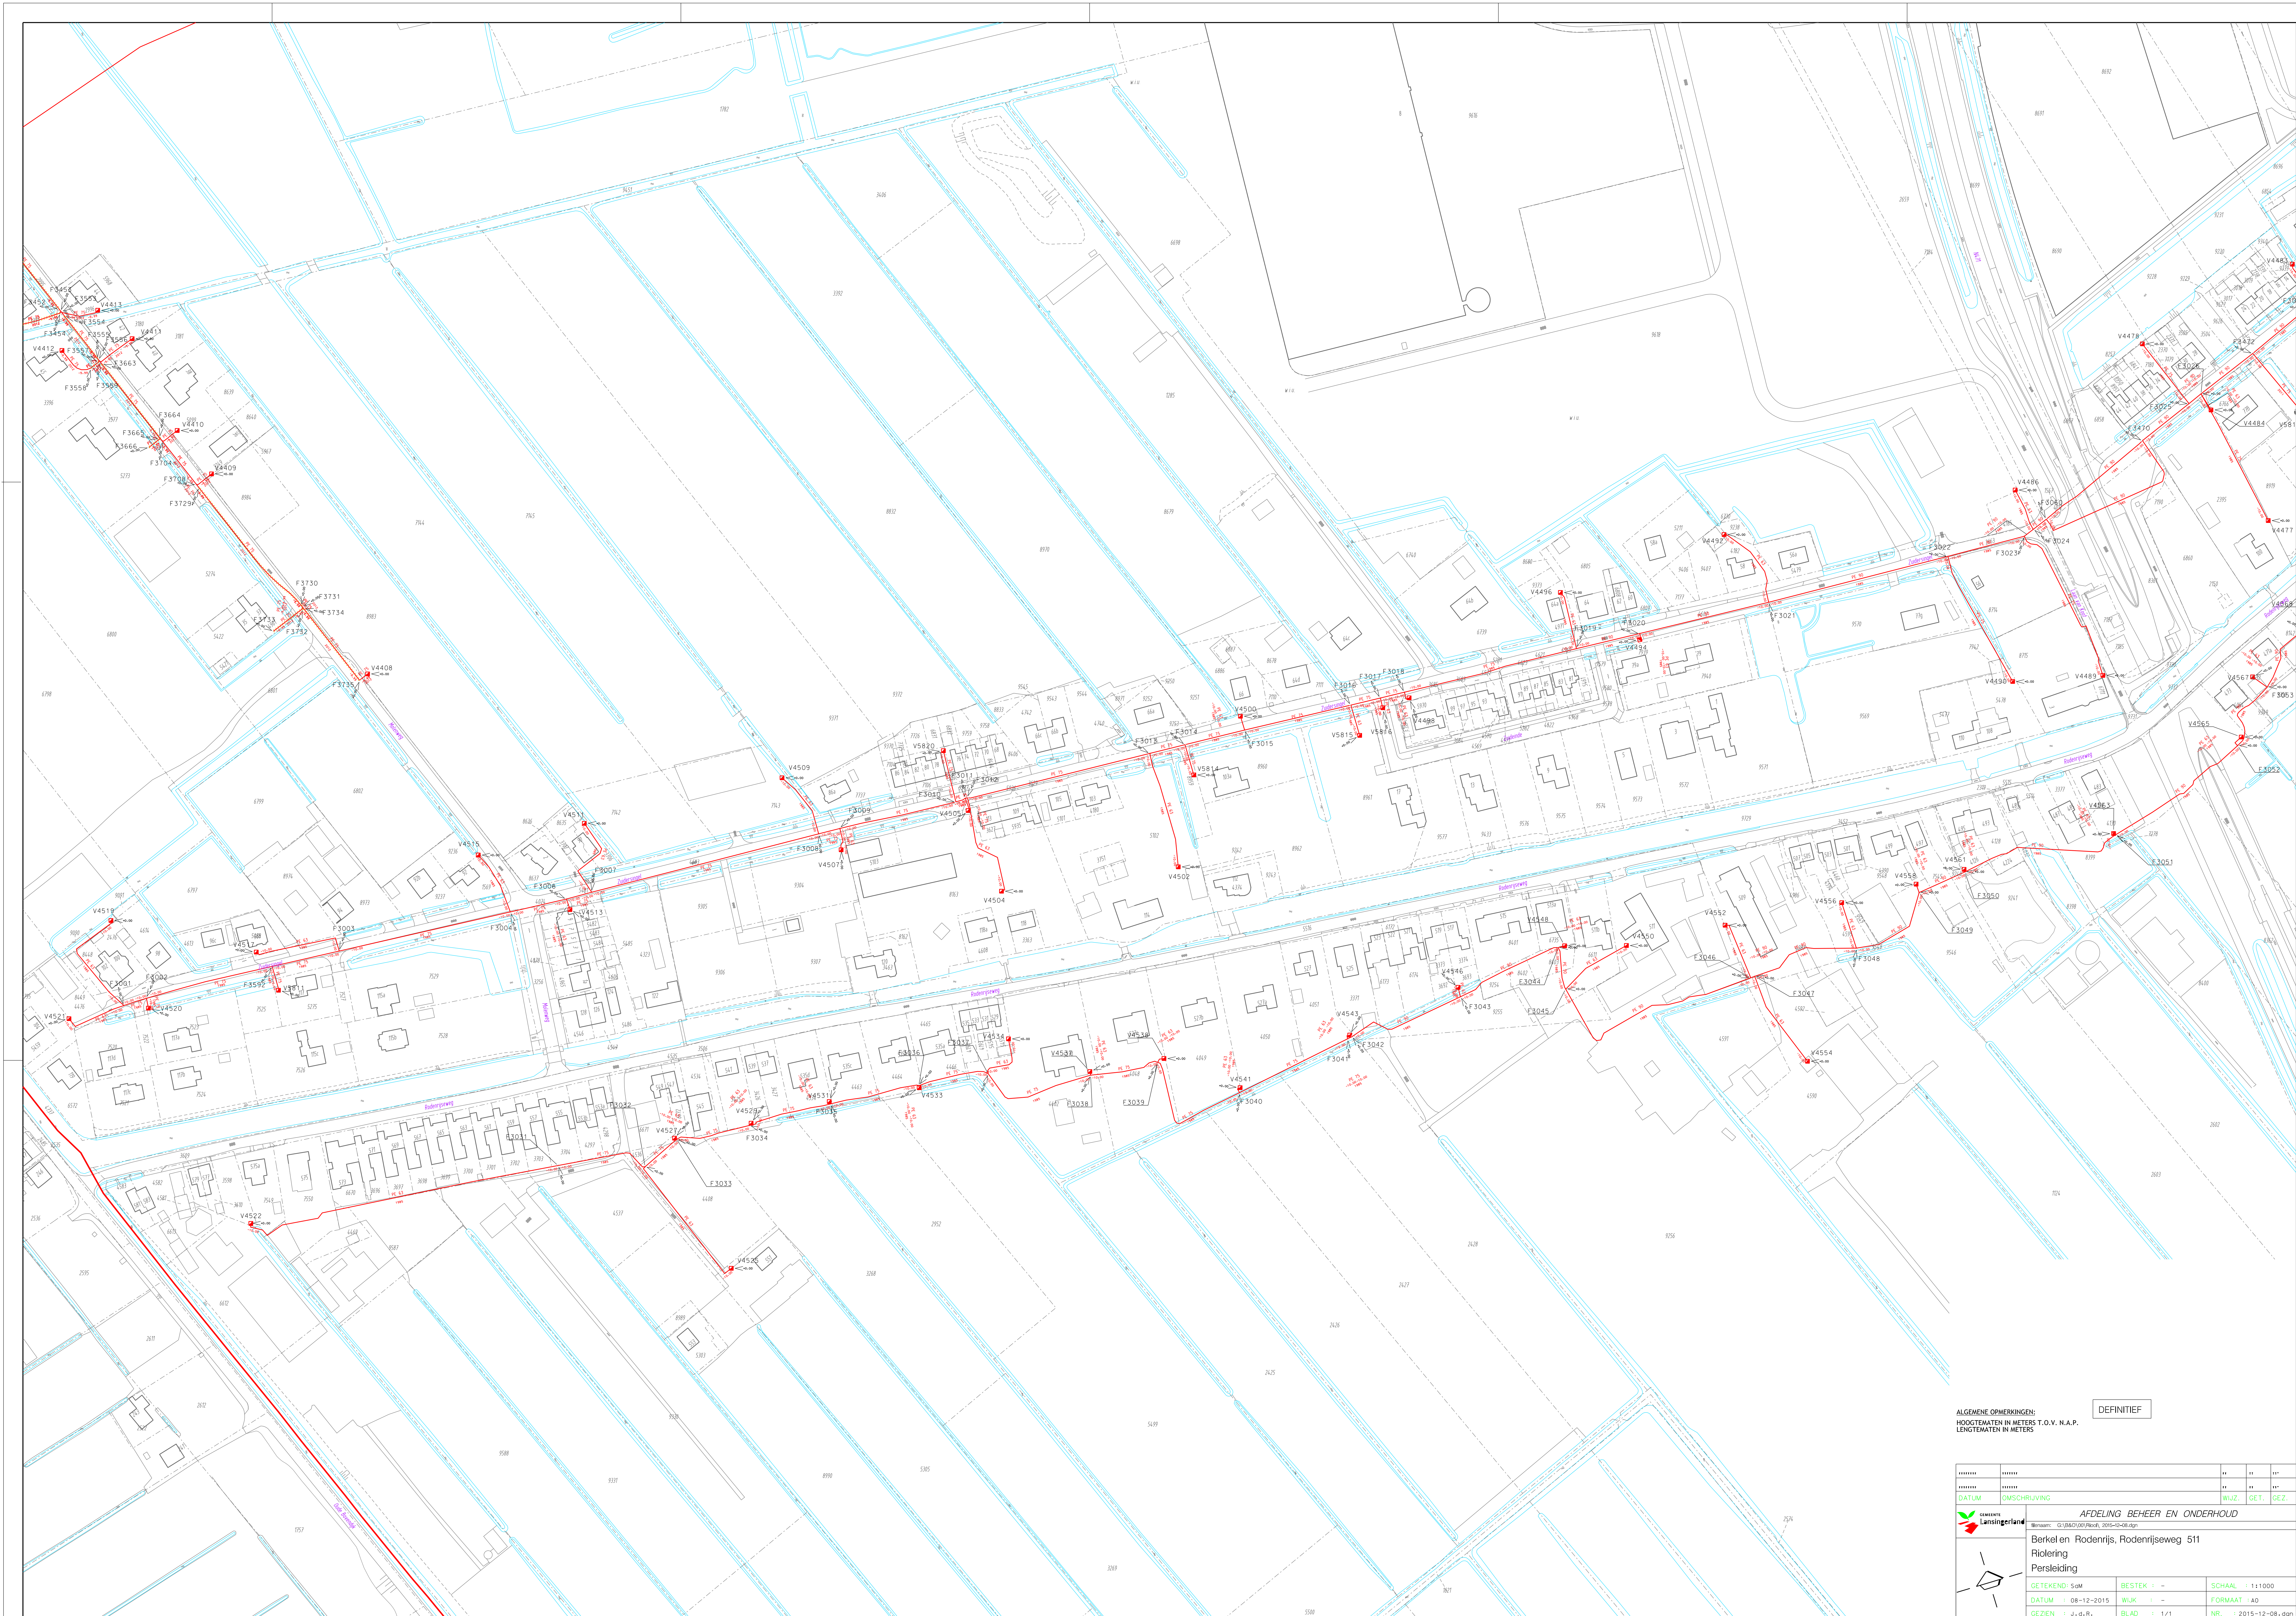

ALGEMENE OPMERKINGEN:
HOOGTEMATEN IN METERS T.O.V. N.A.P.
LENGTEMATEN IN METERS

DEFINITIEF

*****	*****	NO	XX	YYY
*****	*****	NO	XX	YYY
*****	*****	NO	XX	YYY
*****	*****	NO	XX	YYY
DATUM	OMSCHRIJVING	WUJZ.	GET.	GEZ.

PROVINCIE
Limburg

AFDELING BEHEER EN ONDERHOUD

Uitkomst: G:\BAU\COM\Recd_2015-12-08.dgn

Berkel en Rodenrijs, Rodenrijsweg 511

Riolering

Persleiding

GETEKEND: som

DATUM : 08-12-2015

GEZEEN : J. d. R., BLAD : 1/1

BESTEK : -

WUJZ : -

NR. : 2015-12-08.dgn

SCHAAL : 1:1000

FORMAT : A0