
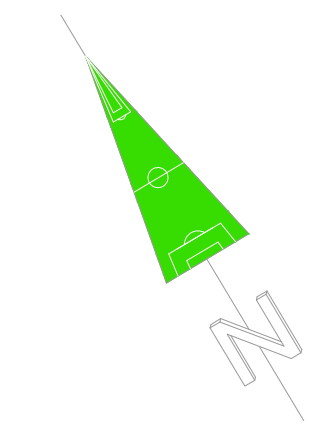


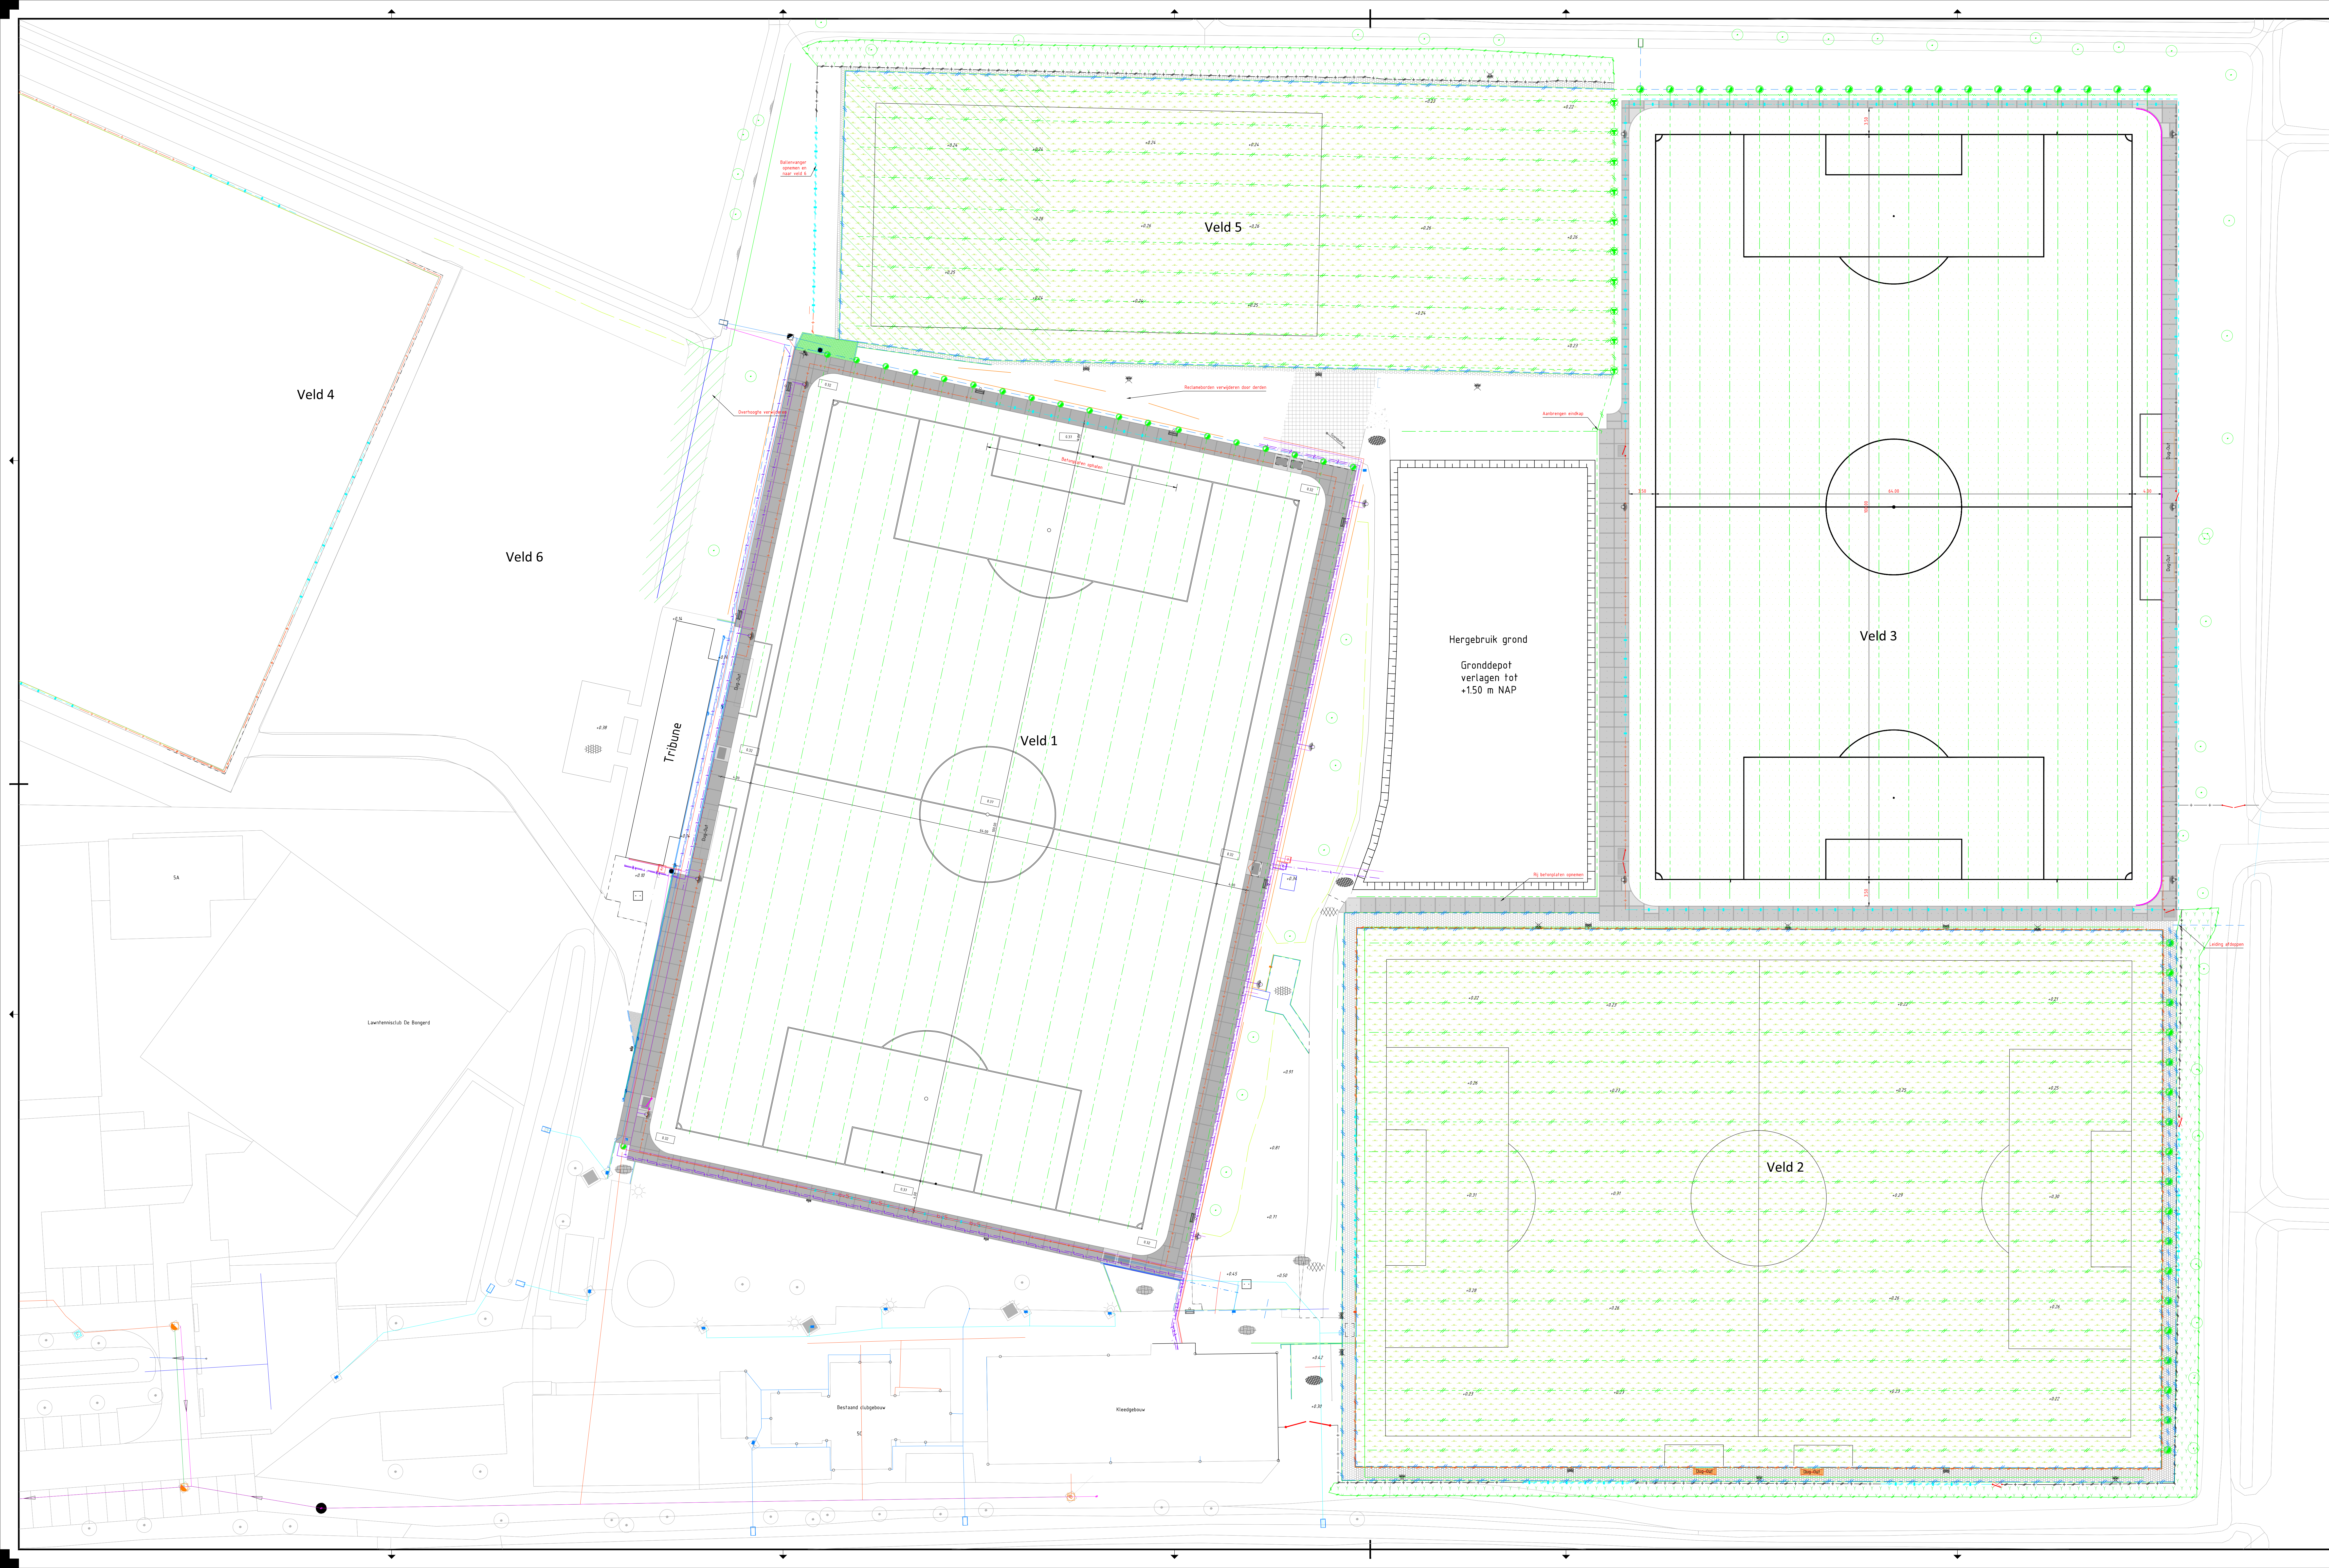

Legenda	
	Rand beplanting
	Reclamebord
	Taludlijn
	Insteek watergang
	Bestaand hekwerk
	Bestaand ballenvanger
	Bestaand leunhekwerk
	Bestaand velddrainage
	Bestaand hoofddrainage
	Bestaand luipgoot
	Achterkant band
	Bestaand opsluitband 100x200 mm
	Bestaand opsluitband 60x200 mm
	Materiaalgreis verharding
	Bestaand verharding
	Verwijderen terreinafscheiding
	Verwijderen ballenvanger
	Verwijderen leunhekwerk
	Verwijderen leunhekwerk
	Verwijderen velddrainage
	Verwijderen hoofddrainage
	Verwijderen drainage Ø100
	Verwijderen opsluitband 100x200 mm
	Graven sleuf t.b.v. veldverlichting
	Bestaand betongplaat
	Verwijderen onderbeplanting
	Verwijderen kunstgras
	Opnemen tegelverharding 300x300 mm halfsteensverband
	Verwijderen betonplaatverharding
	Verwijderen halfverharding
	Verwijderen klinkerverharding
	Ontgraven zand ca. 0.25 m
	Verwijderen dug-out
	Verwijderen afvalbak
	Verwijderen straatpot water
	Verwijderen kolk
	Verwijderen 1-stuk drainage
	Verwijderen drainput
	Opnemen loopspoor
	Bestaand drainput
	Bestaand boom
	Bestaand afvalbak
	Verwijderen lichtmast
	Bestaand lichtmast
	Gras
	Bestaand tegelverharding
	Bestaand punnverharding
	Bestaand betonplaatverharding
	Bestaand klinkerverharding
	Bestaand asfaltverharding

Versie	Datum	Gekeurd	Omschrijving	Gecontroleerd	Goedgekeurd
4					
3					
2					
1	23-03-2023	R. de Haas	Kolomvorm toegenomen		
0	17-02-2023	R. de Haas	Bestaande situatie 2024		

Opdrachtgever:
Gemeente Goes
22-261-GS

Opdracht:
Begeleiding Masterplan Wesseloperk VV Kloetinge
Bestaande situatie 2024
Definitief ontwerp

Projectleider:
M. van Ginkel
Definitief

Formaat:
A0 - 1470 x 841

Schaal:
1 : 250

Tekeningnummer:
22-261-GS-DO-2024

Versie:
1.1