


BVO laag 0
BOpp.: 1.308,91 m²

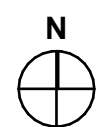

Status:
DEFINITIEF

Projectnaam:
Prinses Margrietschool
Opdrachtgever:
PCBO Rotterdam

Projectnummer:
2201
Tekeningsnummer:
DO-100

Tekeningnaam:
Begane grond



Datum:
20-01-2023

a
b

c
d
e

Schaal:
1:100
Formaat:
A1

NUY VAN NOORT
Wolfflaan 53 | 1019 LB Amsterdam | 020-215 9340 | info@nuyvannoort.nl

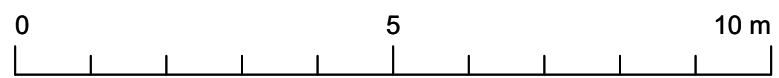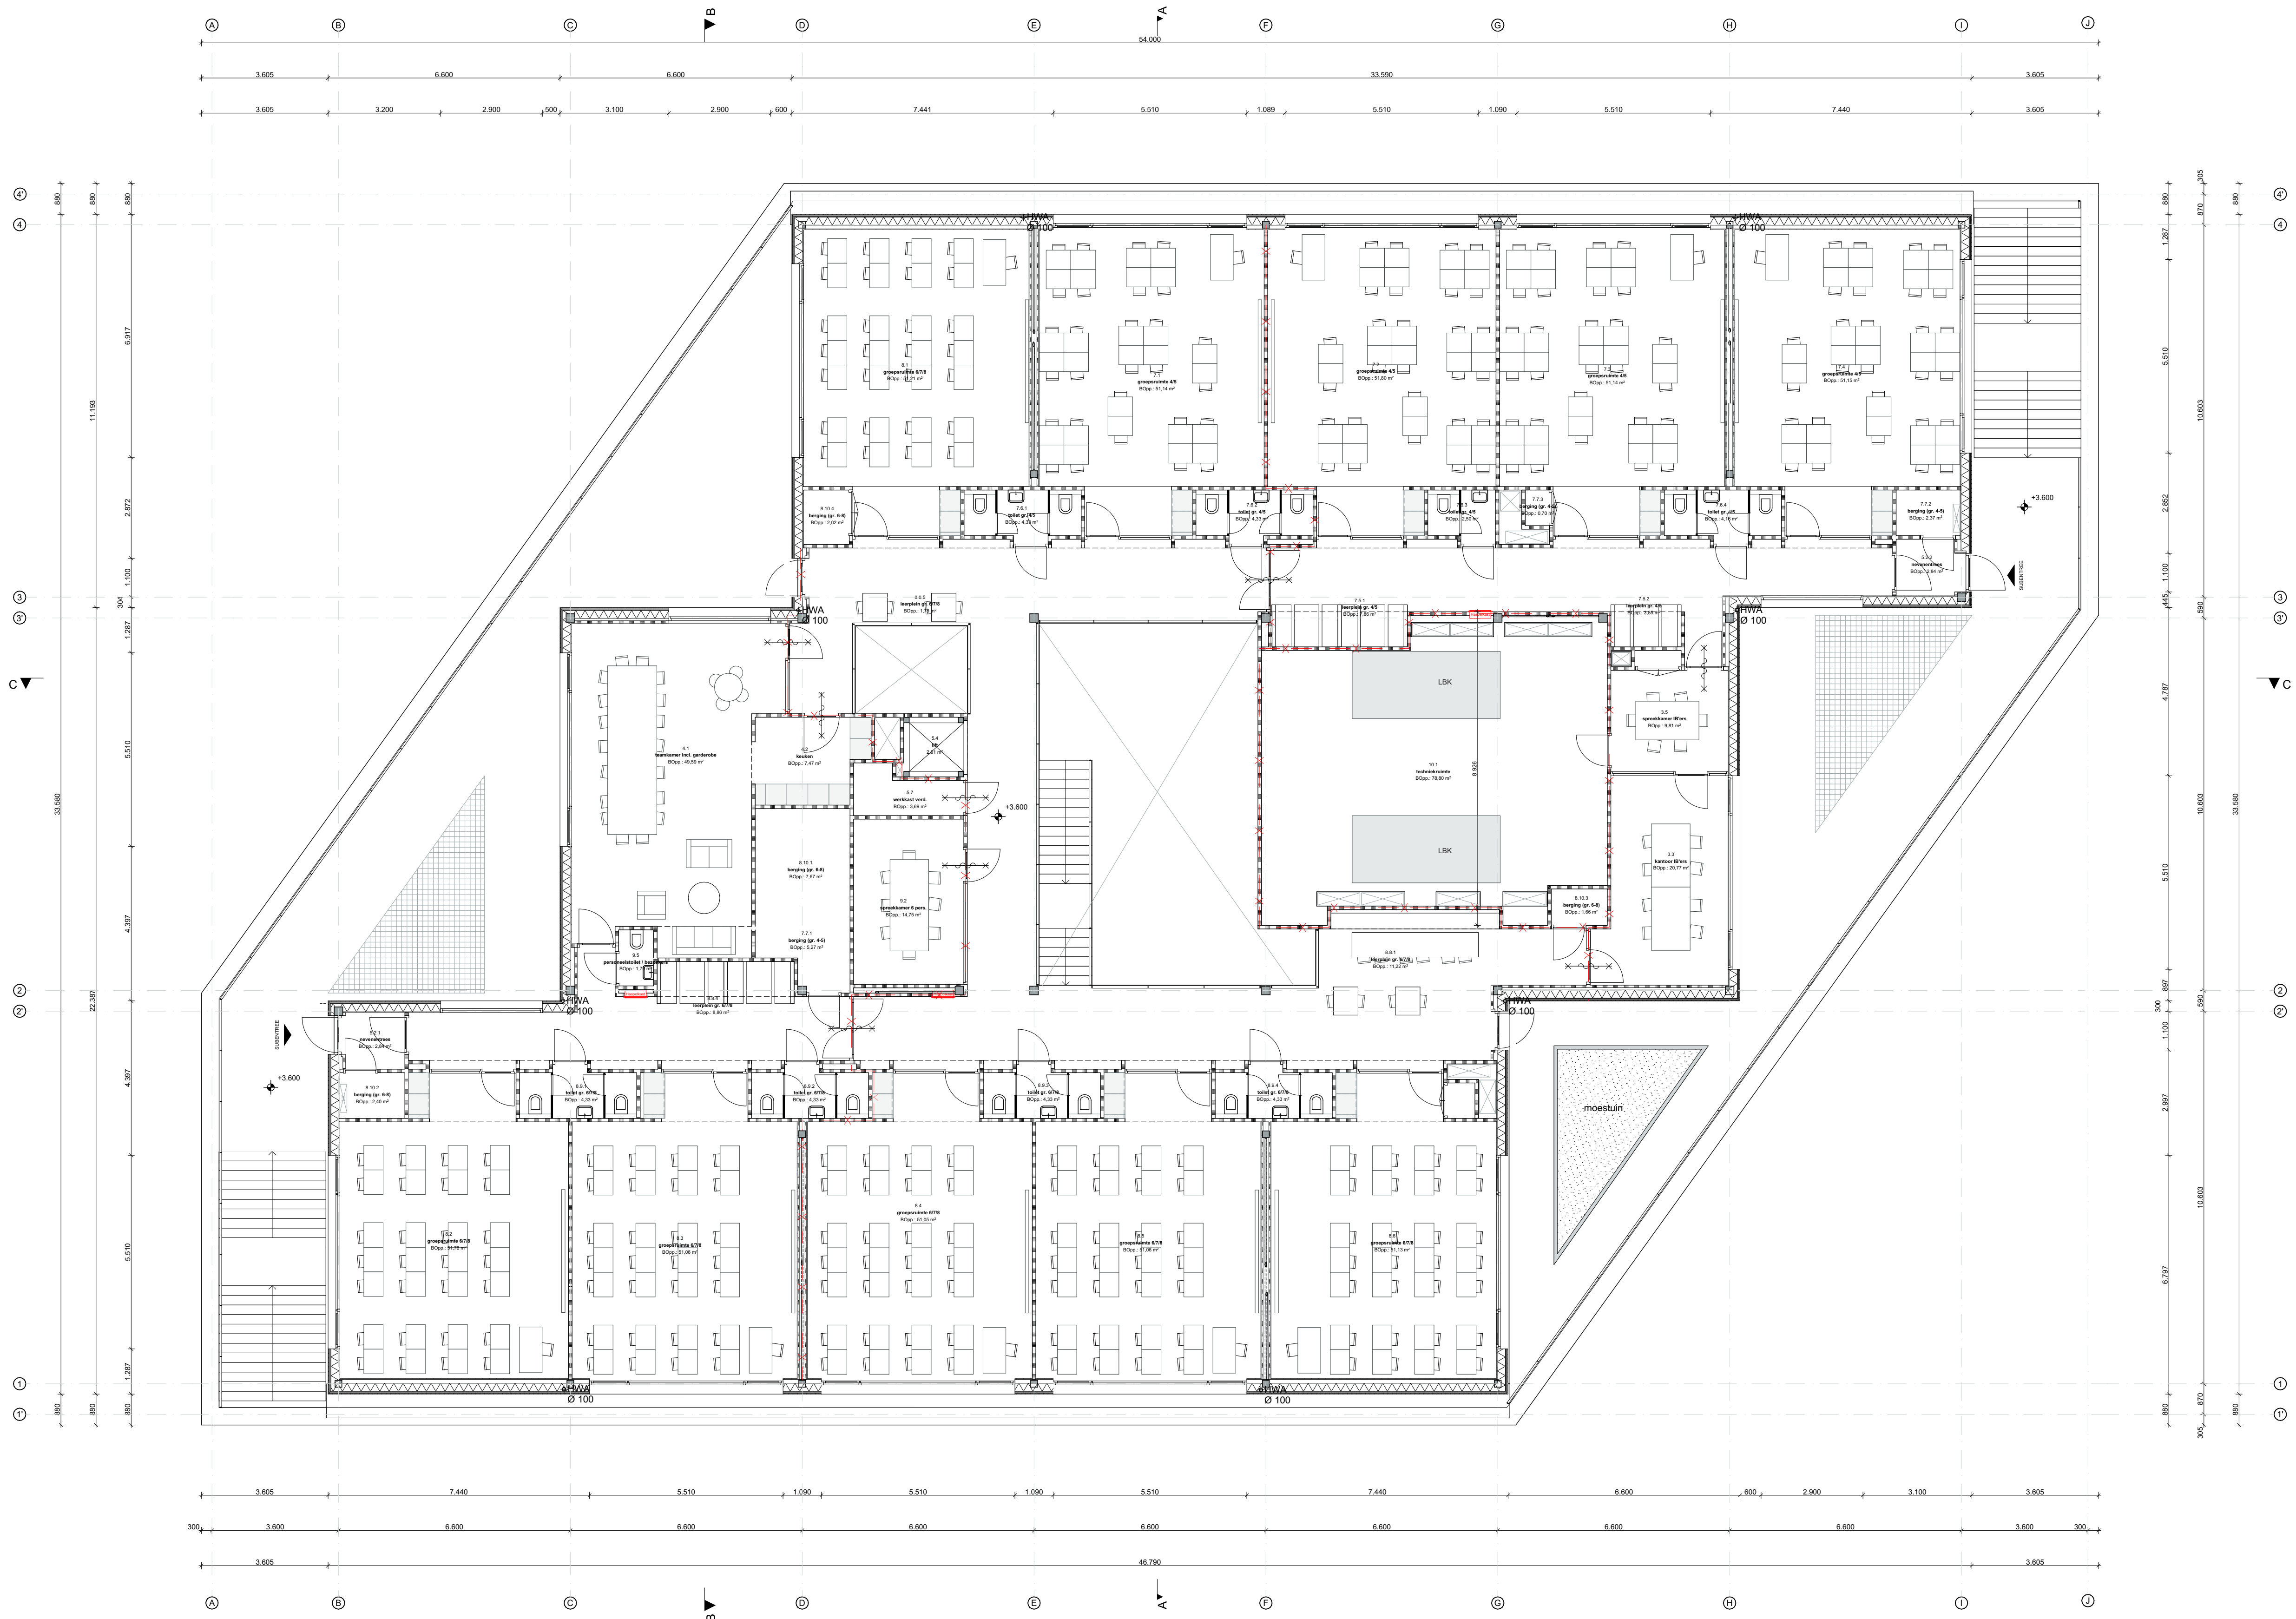

BVO laag 1
BOpp.: 1.053,23 m²



Status:
DEFINITIEF

Projectnaam:
Prinses Margrietschool
Opdrachtgever:
PCBO Rotterdam

Projectnummer:
2201
Tekeningsnummer:
DO-101

Tekeningnaam:
1e verdieping

Datum:
20-01-2023

a
b

c
d
e

Schaal:
1:100
Formaat:
A1

NUY VAN NOORT
Wolfflaan 53 | 1019 LB Amsterdam | 020-215 9340 | info@nuyvannoort.nl

