
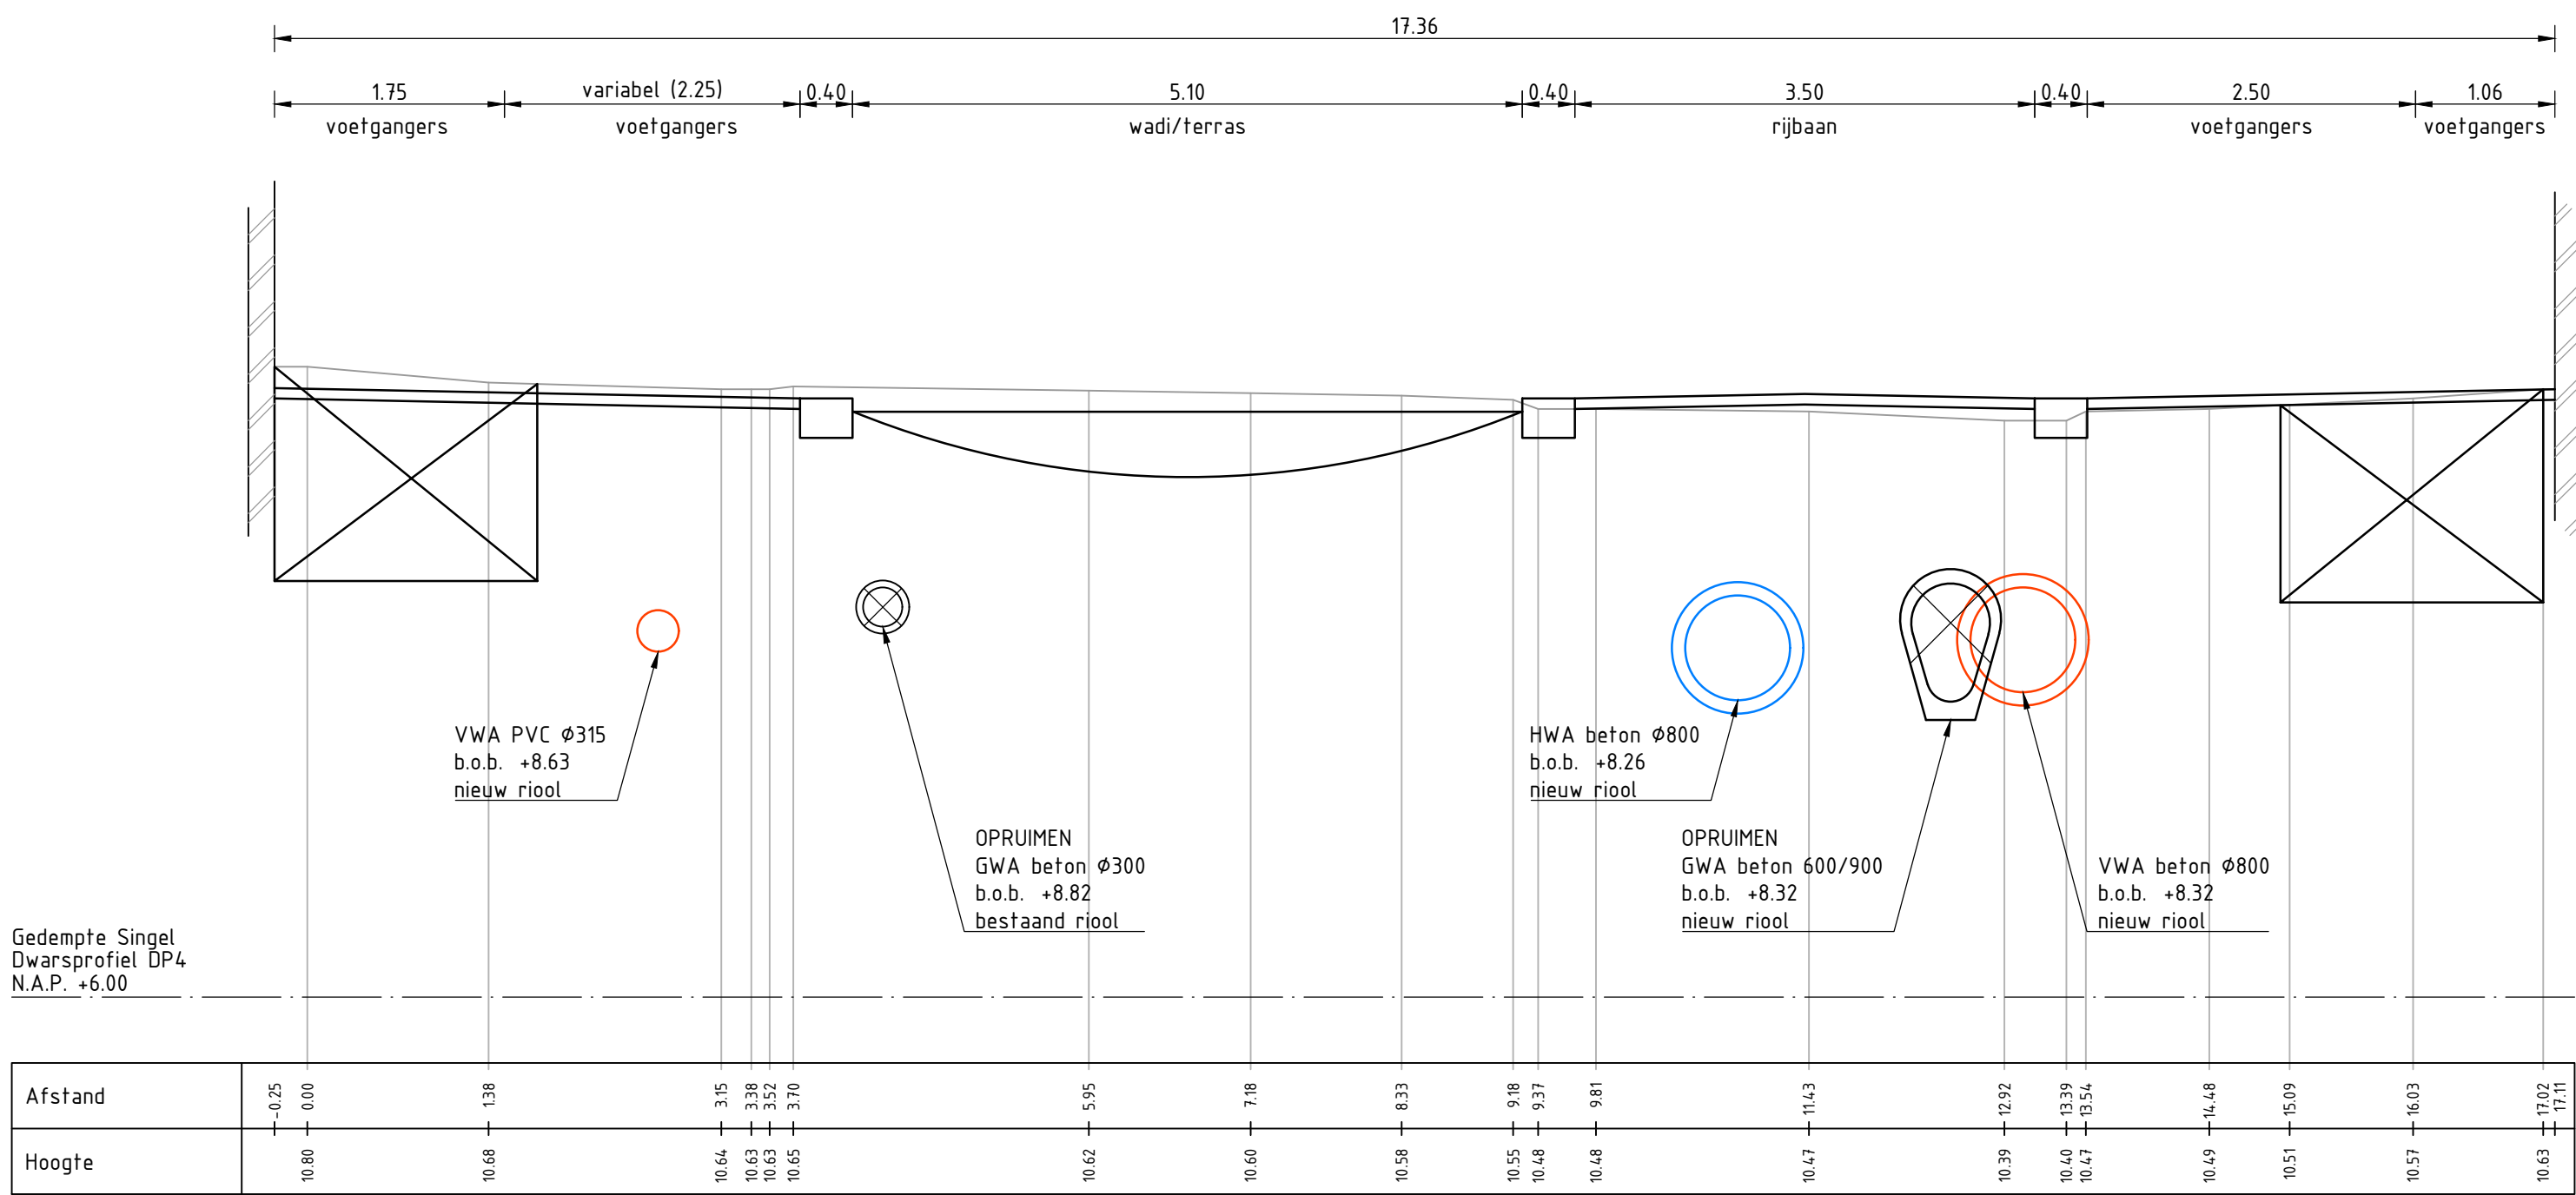
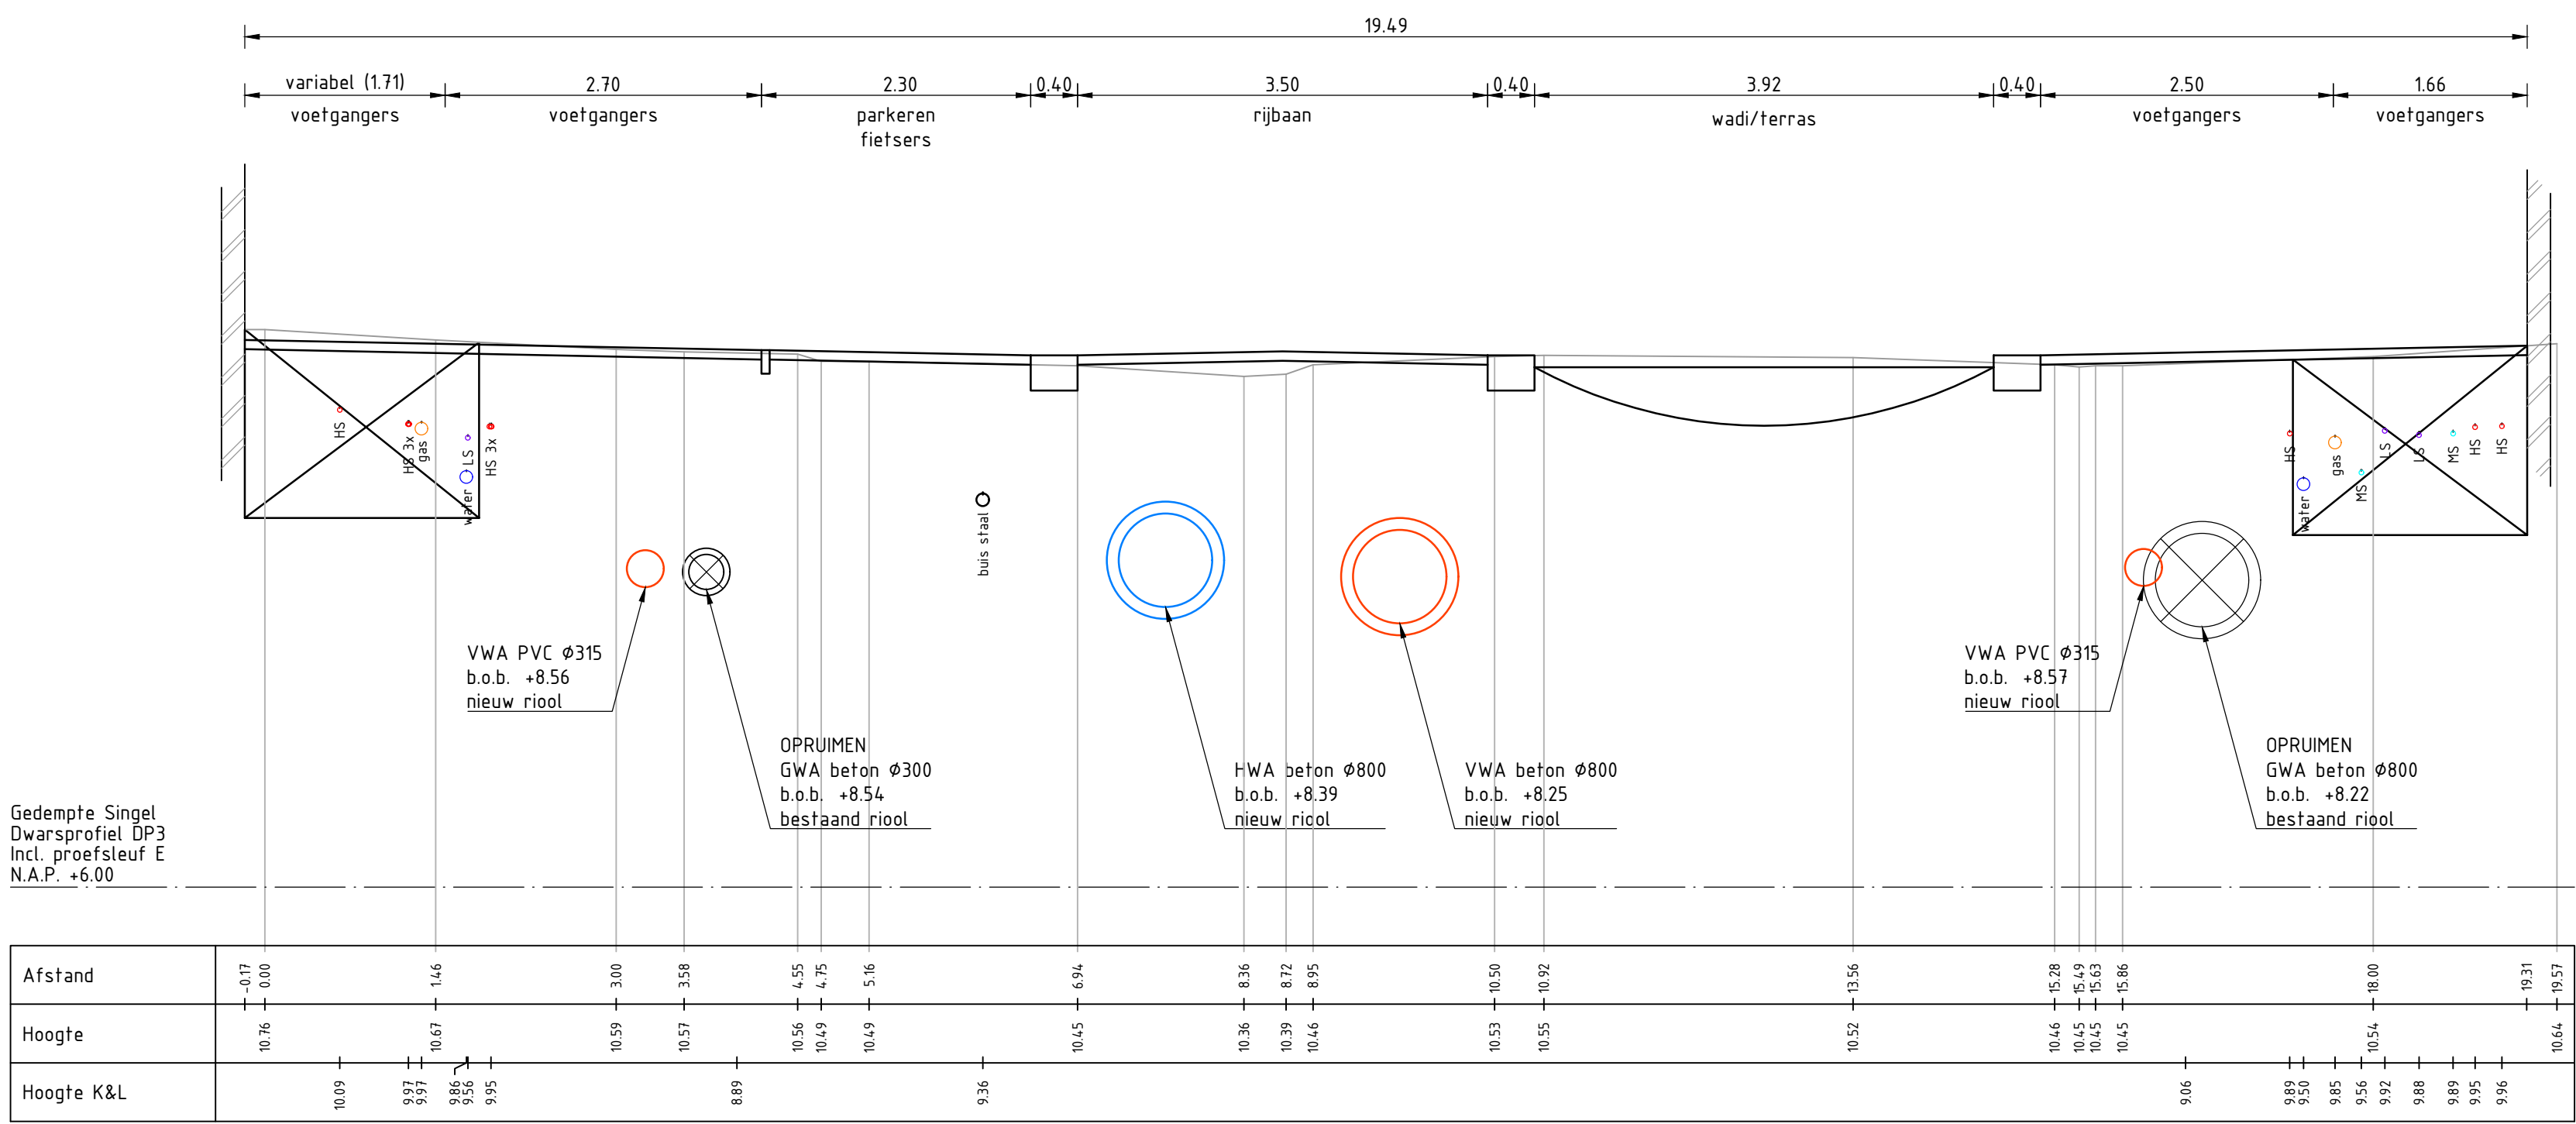


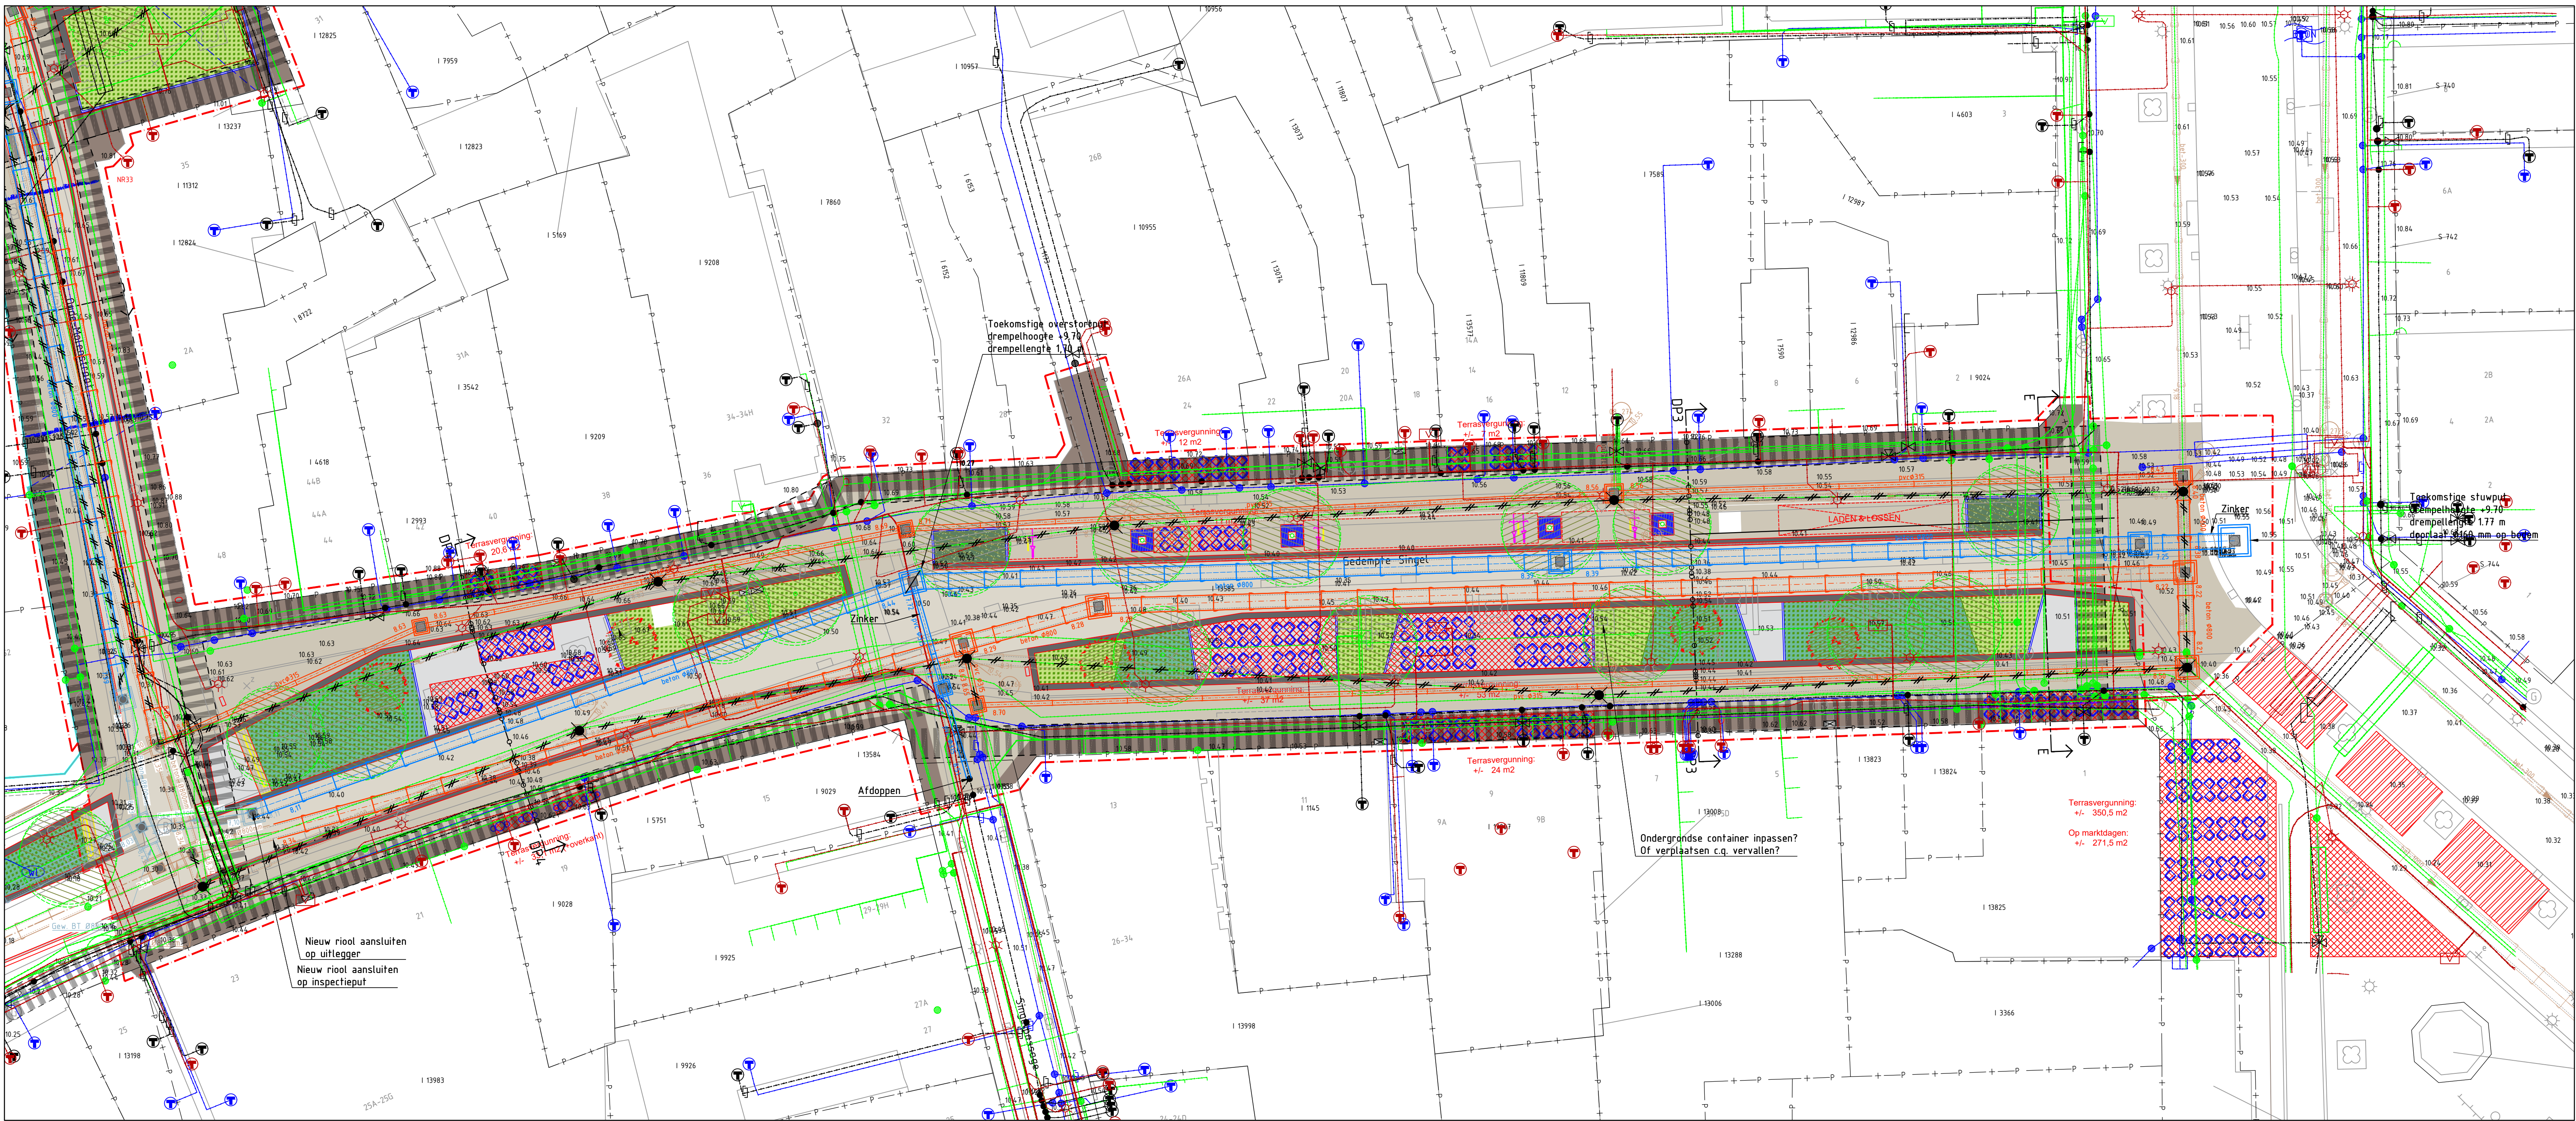

LEGENDA

Ondergrond, grenzen en hoogtes

- Ondergrond op basis van de beheerkaart
- (G) gasafsluiter / (W) waterafsluiter / (B) brandkraan
- Bestaande hoogte
- Dwarsprofiel met nummer
- Proefsleuf met letter

Riolering, afwatering en nutsnet

- Nieuw VWA riol met materiaal en diameter
- Nieuw HWA riol met materiaal en diameter
- Bestaand GWA riol met materiaal, diameter, stroomrichting en b.o.b. hoogte
- Bestaand HWA riol met materiaal, diameter, stroomrichting en b.o.b. hoogte
- Opruimen riol

NR	DATUM	WILDSING	GET.
VO			
NR			

Ontwerp door F. Kugel	Ontwerp door E. Bloembergen	Ontwerp door E. Bloembergen	Documentatie Concept
Dit versie VO	Dit 1	Aantal 1	Schaal 1:200 / 1:50
Fase A0	Datum uitgeg. 16-06-2022	Actieve -	Projectnr. 7410.281
Project Herinrichting Winkelstraten	Onderdeel Situatie Gedempte Singel (ontwerp Okra_20-095_Plan_220602) incl. KLIC	Tekening 7410.281.04	Bevat -