

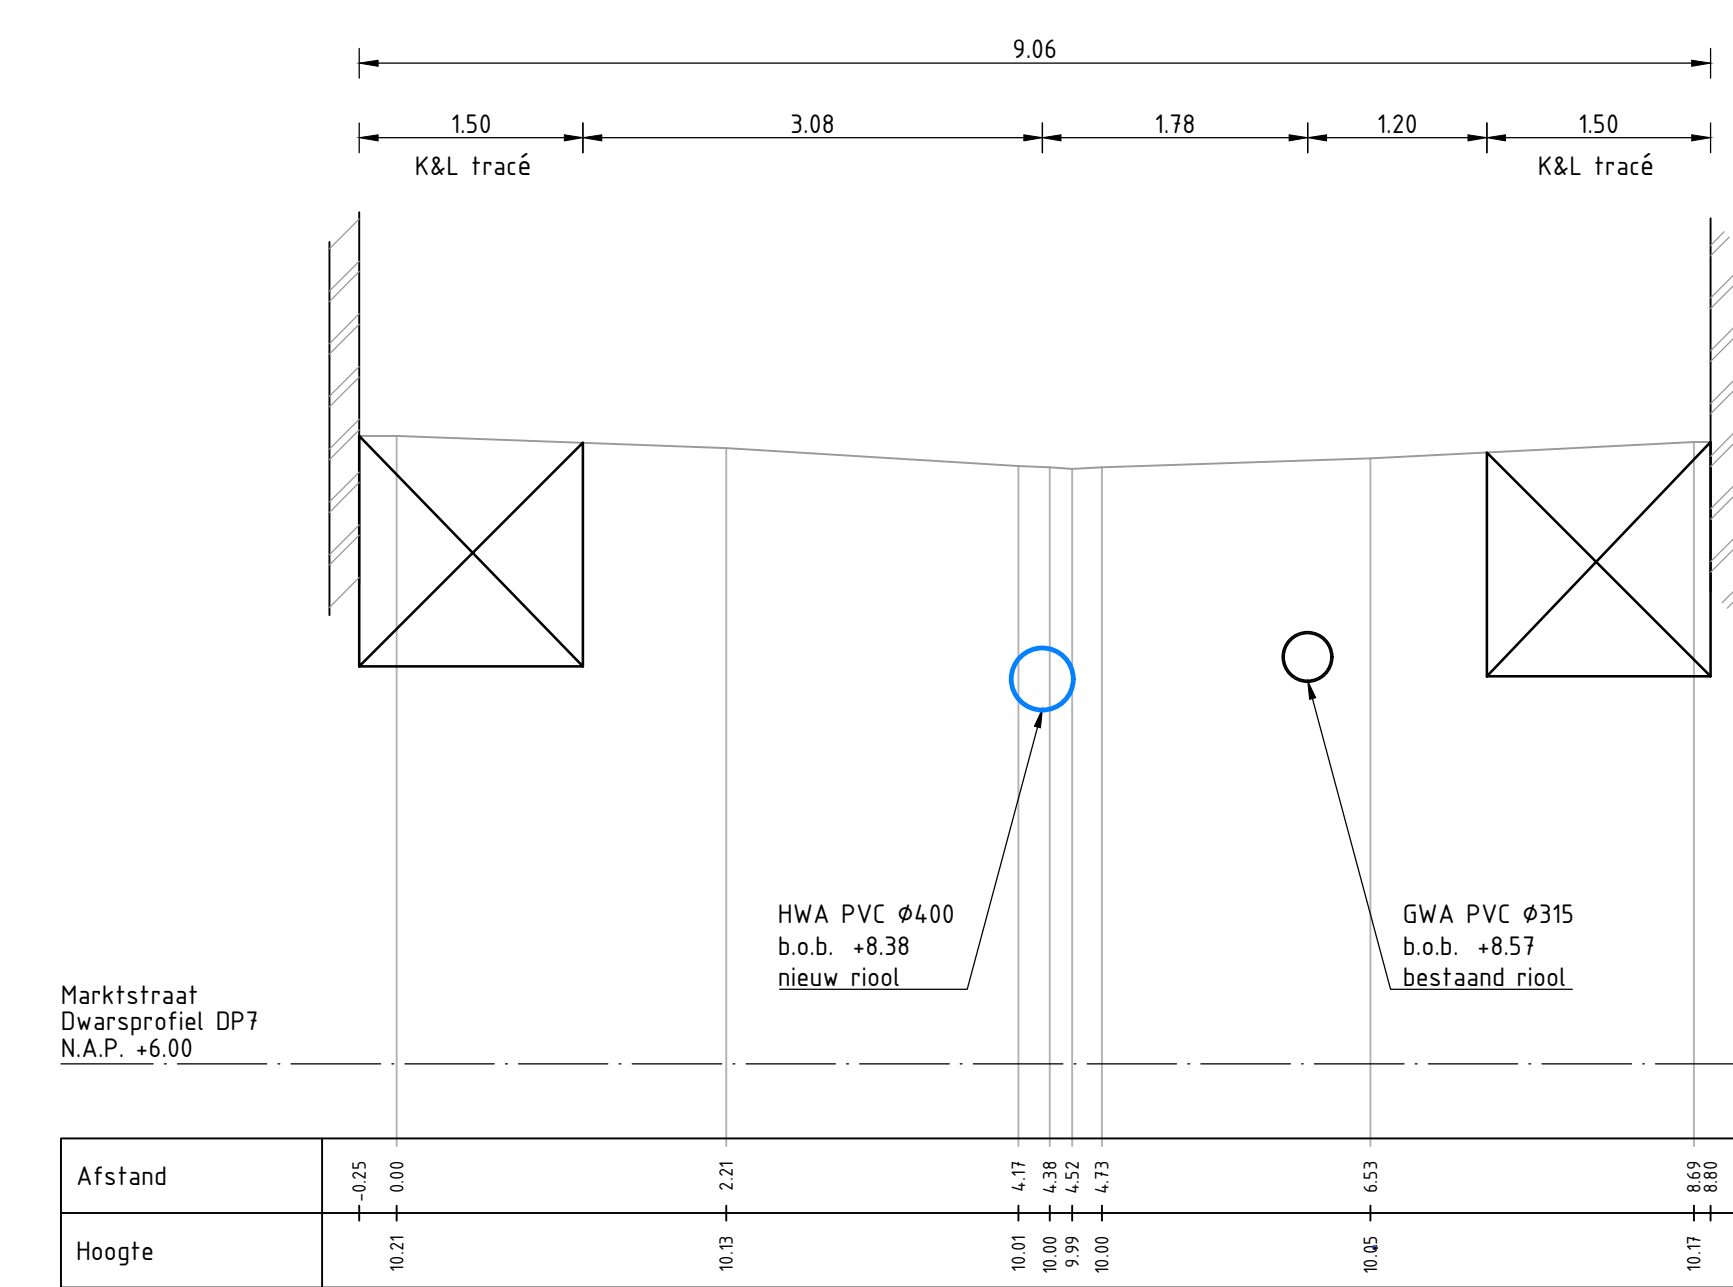


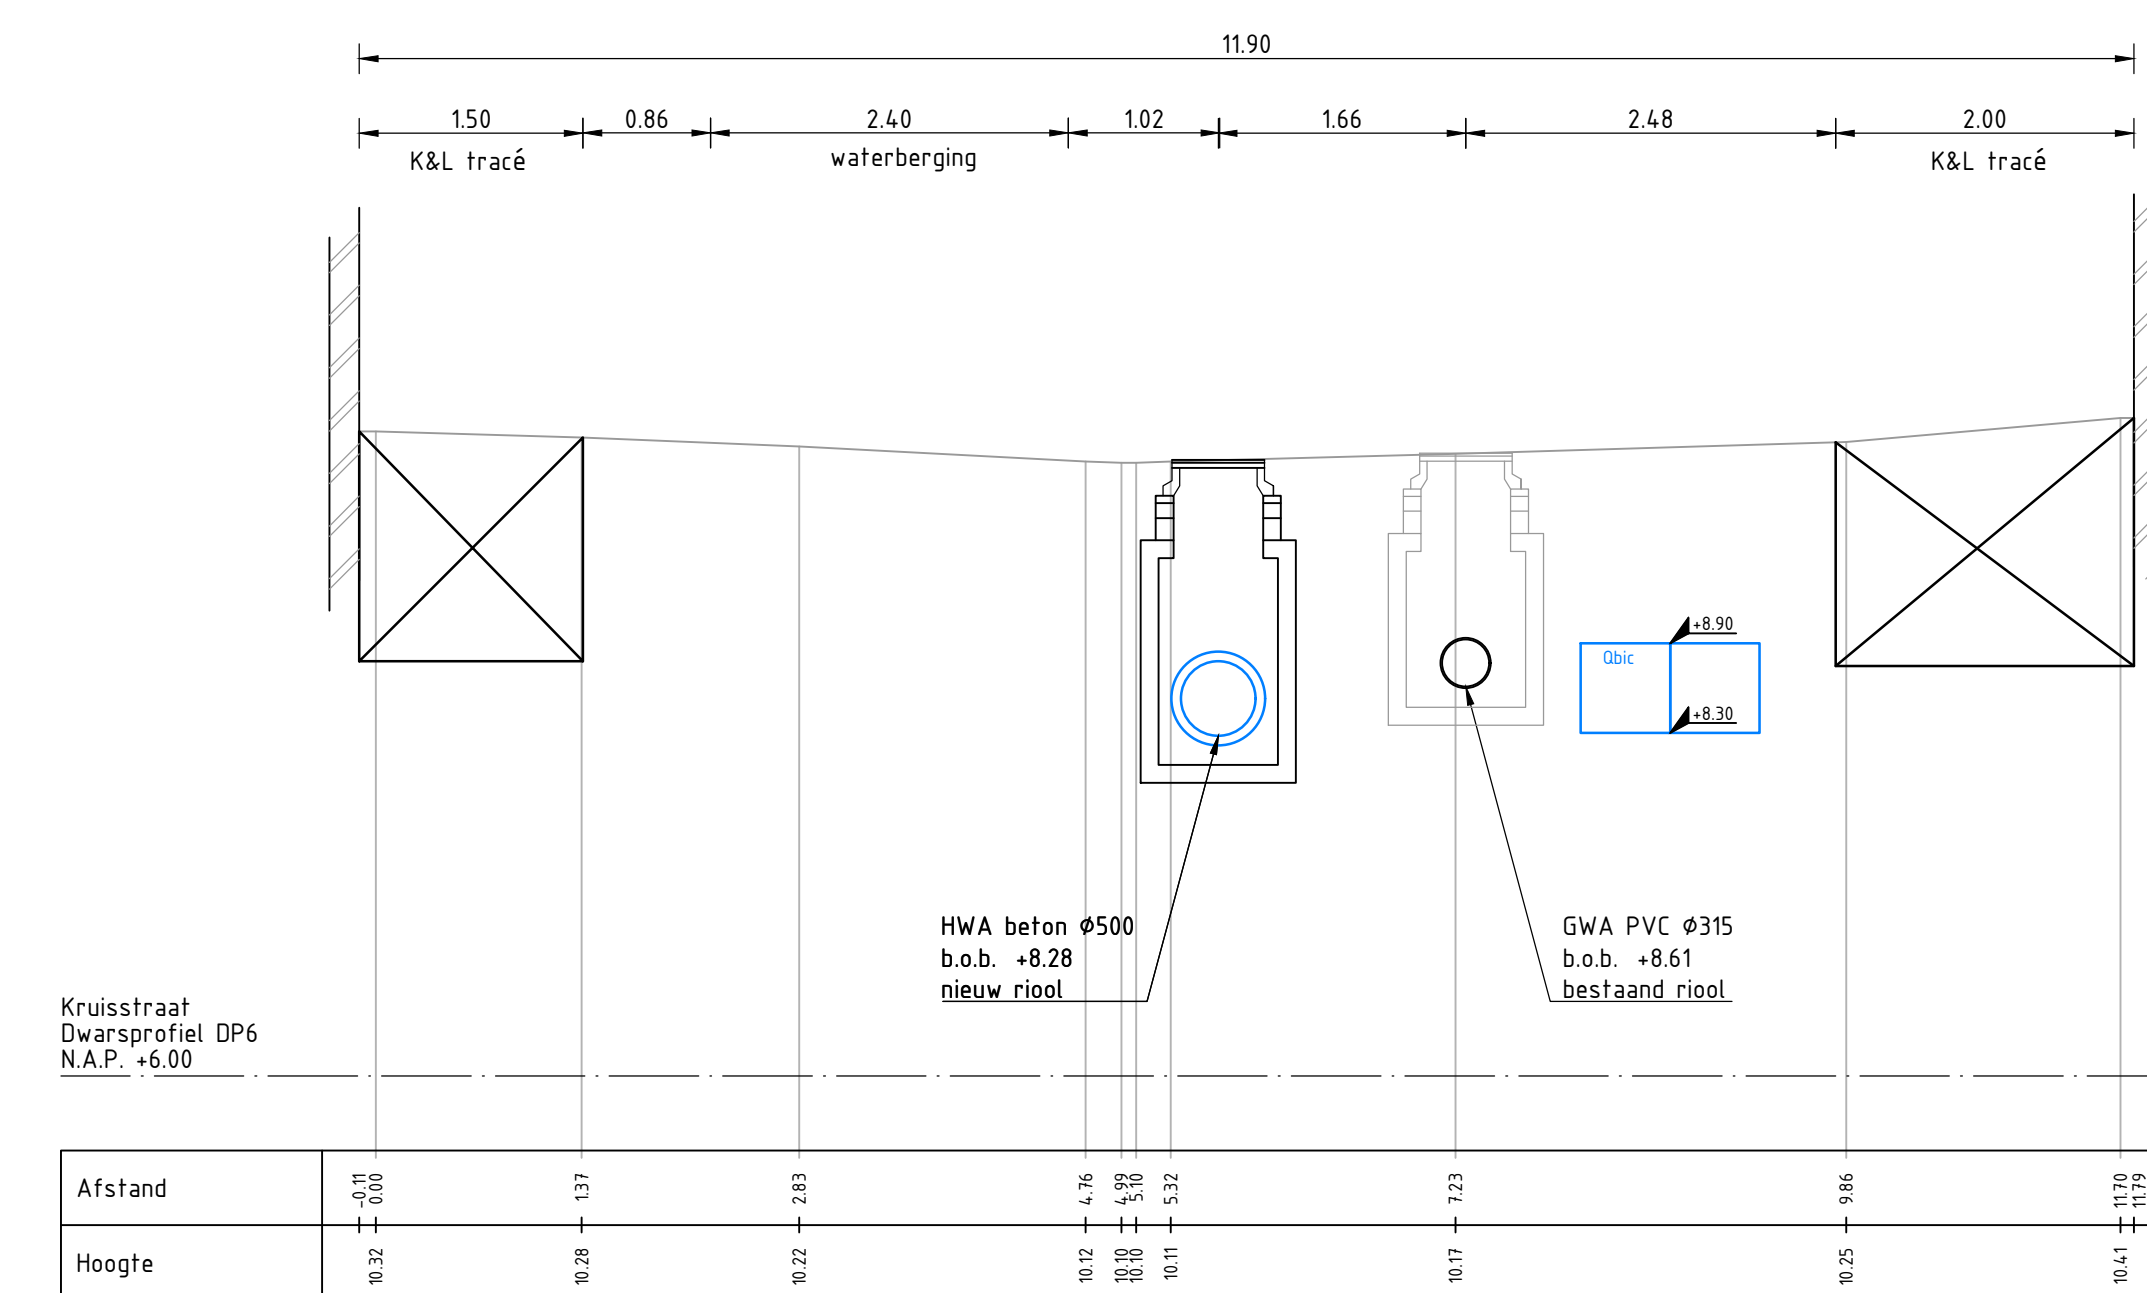

LEGENDA


Ondergrond, grenzen en hoogtes

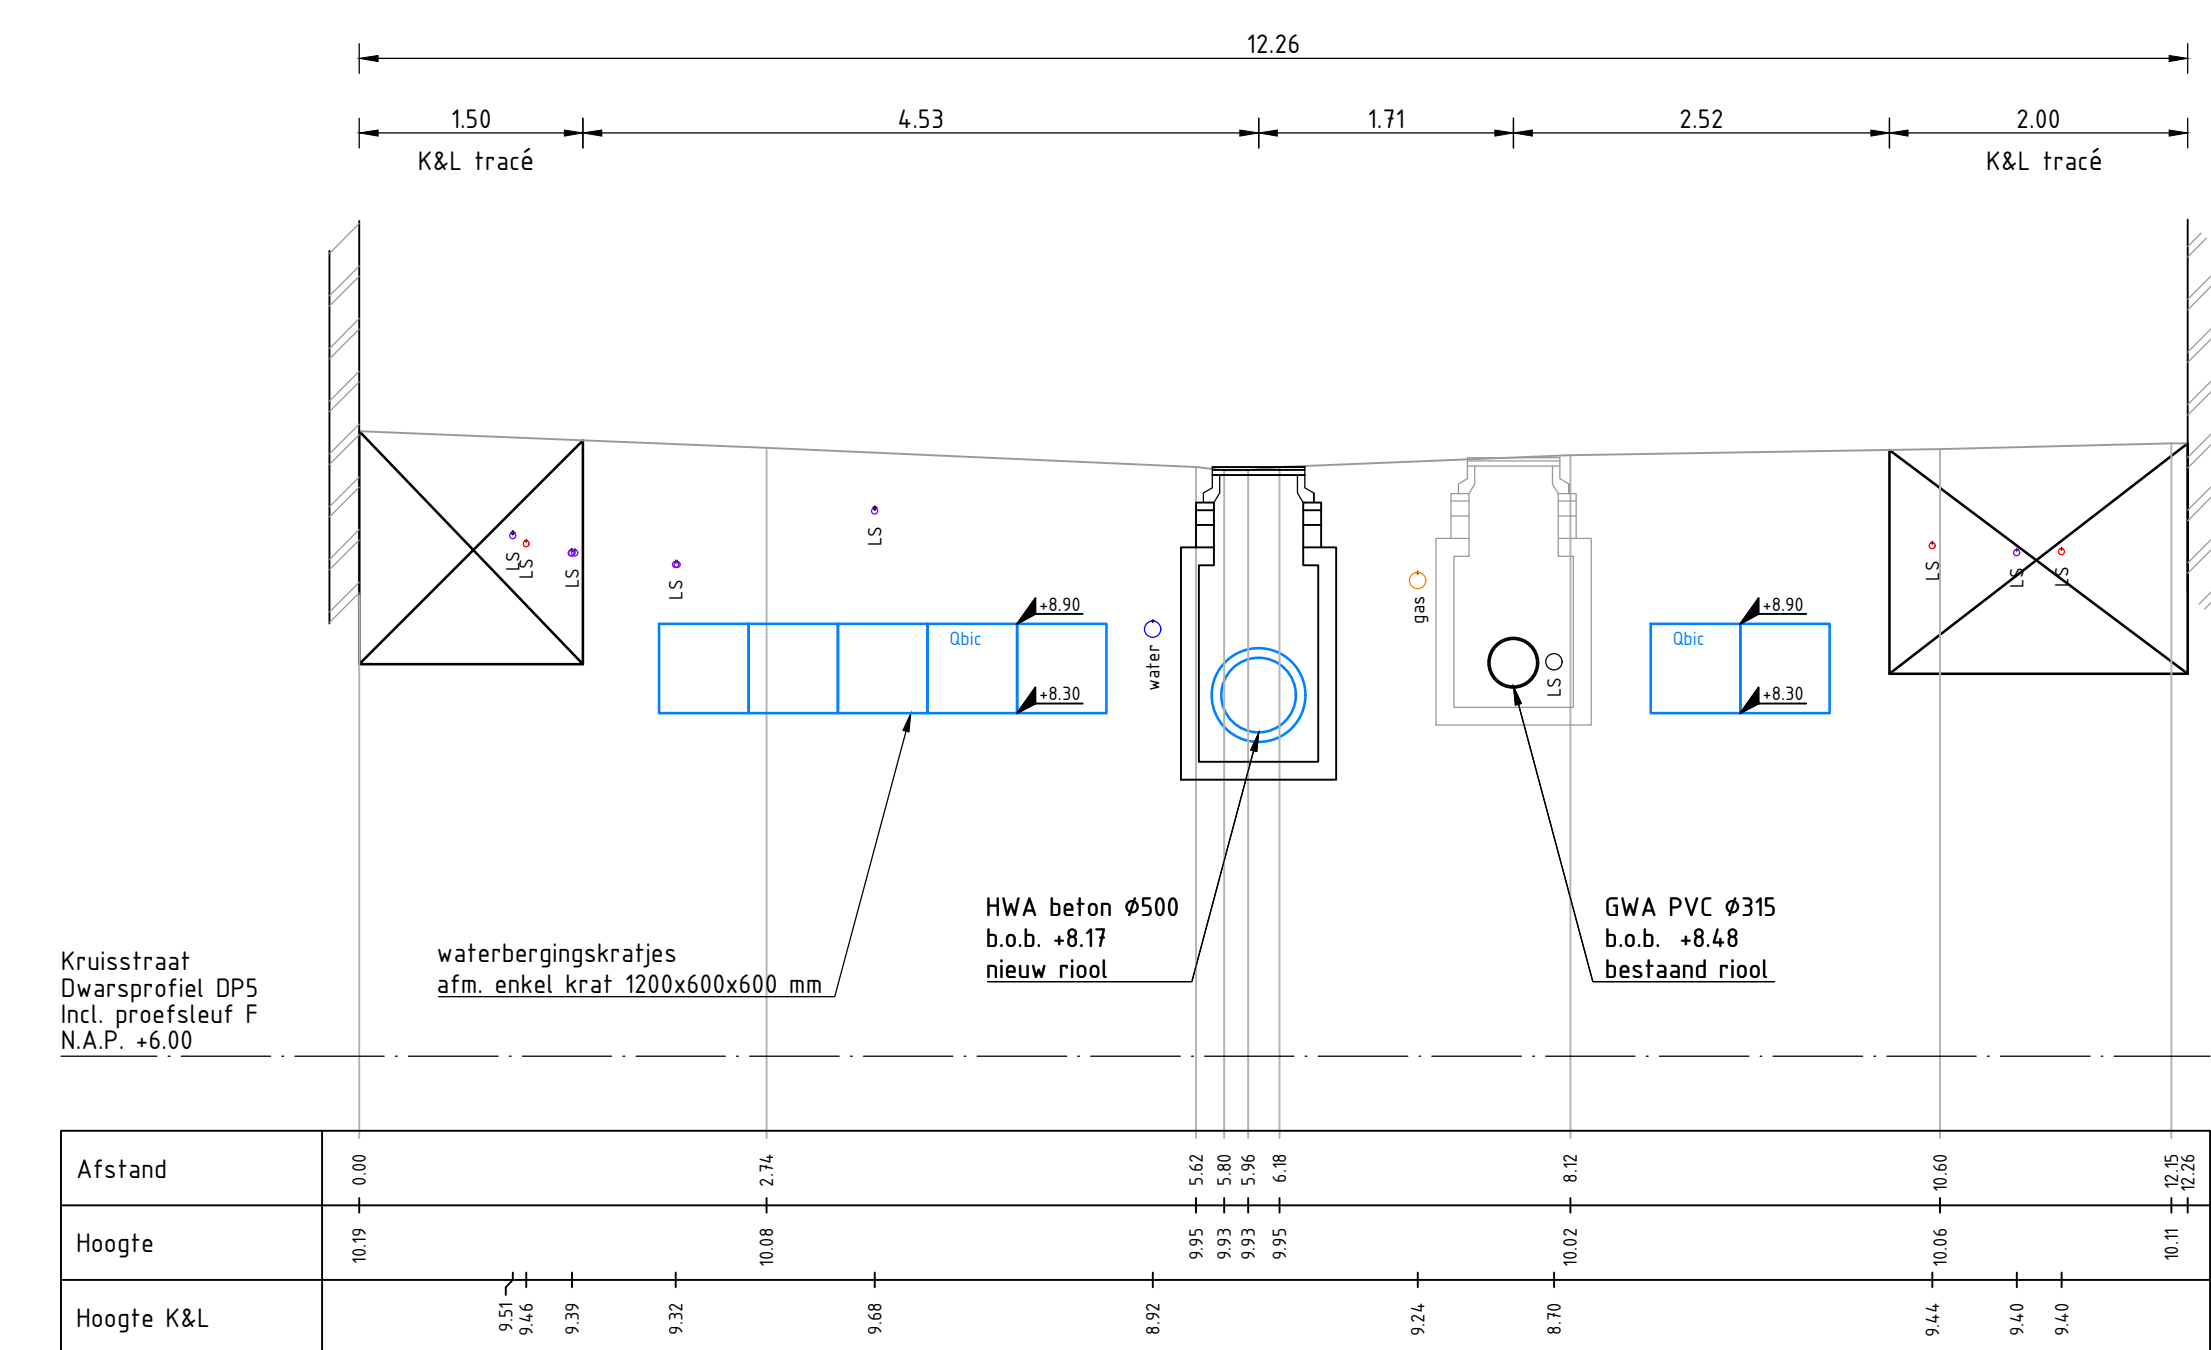


Ondergrond op basis van de beheerkaart




(G) gasafsluiter / (W) waterafsluiter / (B) brandkraan

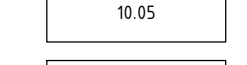

10.05	Bestaande hoogte

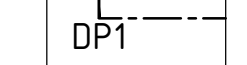


DP1

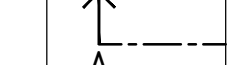


Proefsleuf met letter




Riolering, afwatering en nutstracé

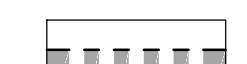

Benodigde oppervlak bergingskranjes
type Wavin Aquarell, afmeting krat 120x0,60x0,40 m

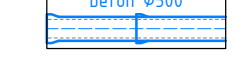

2 lagen (totale hoogte 0,40 m)

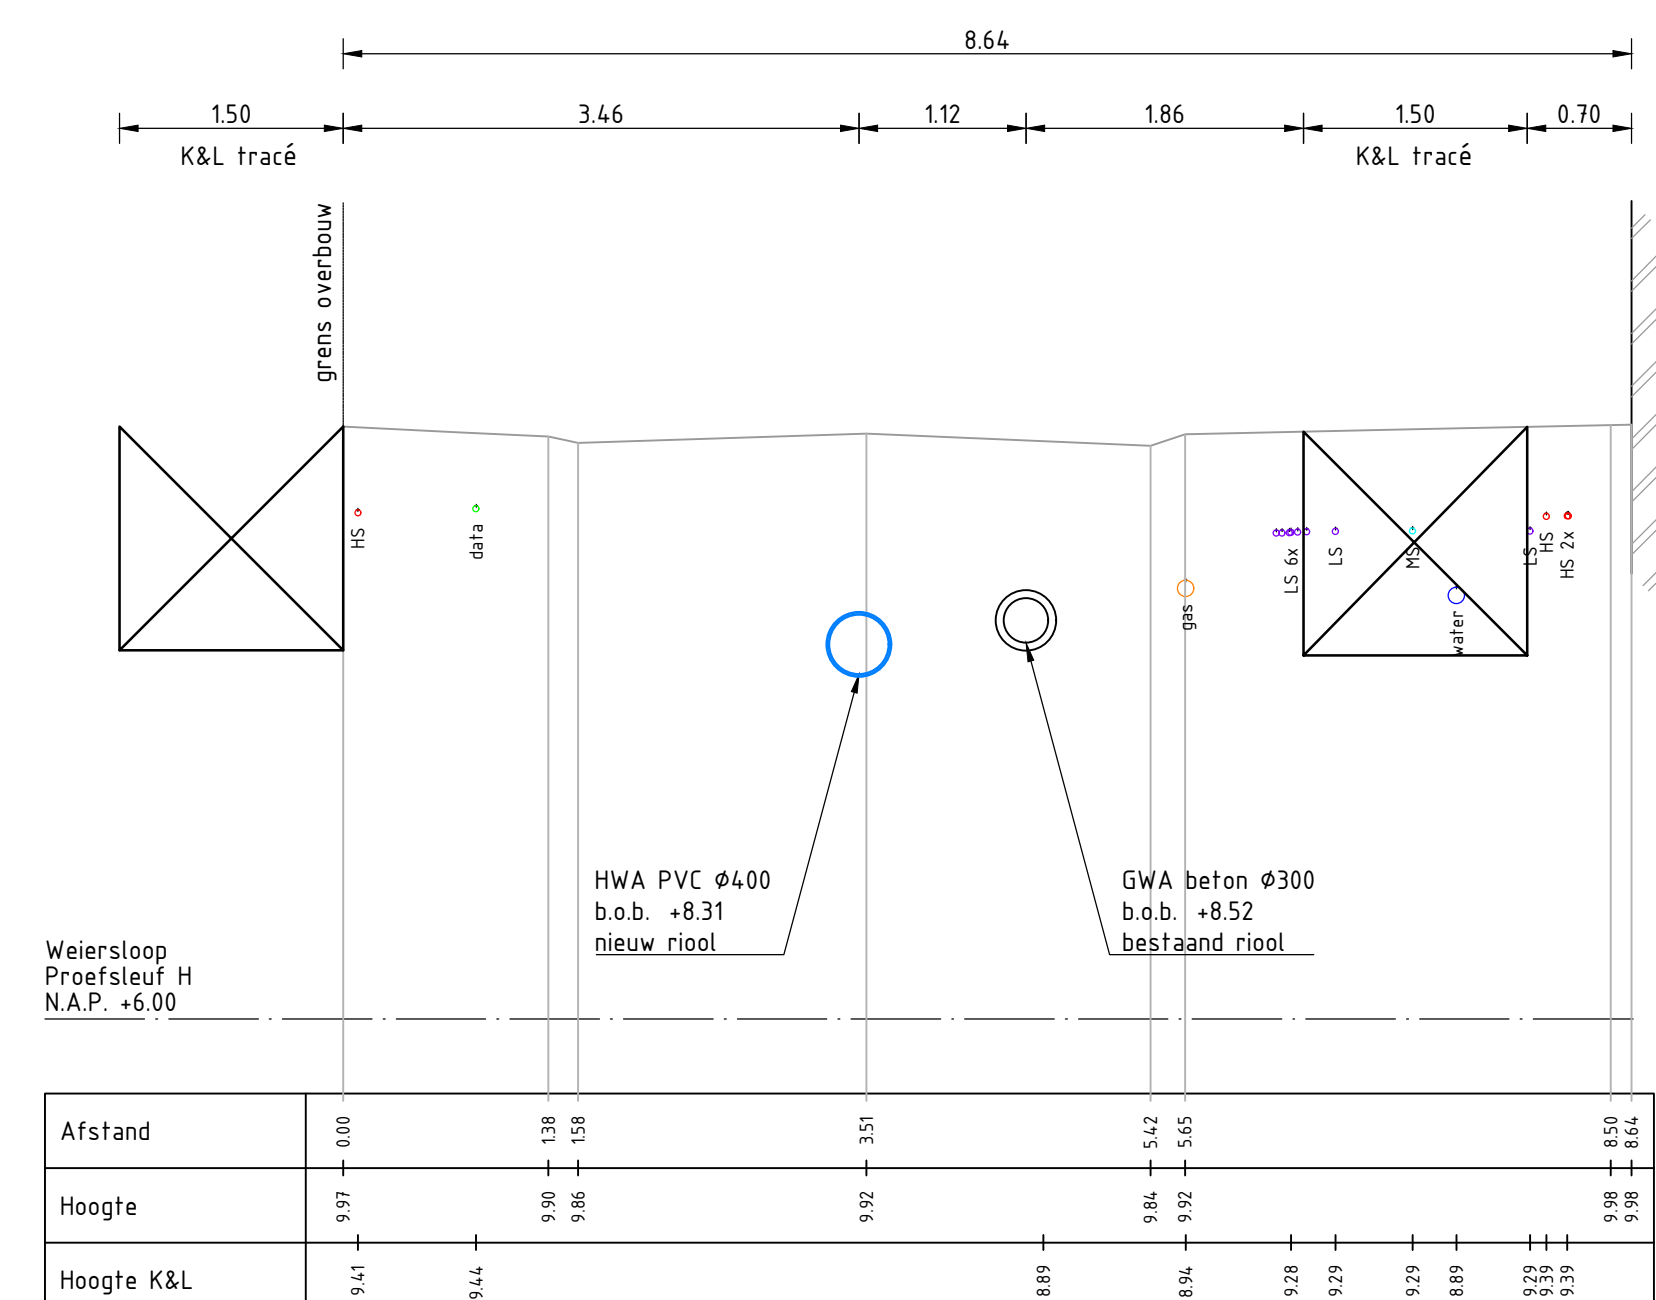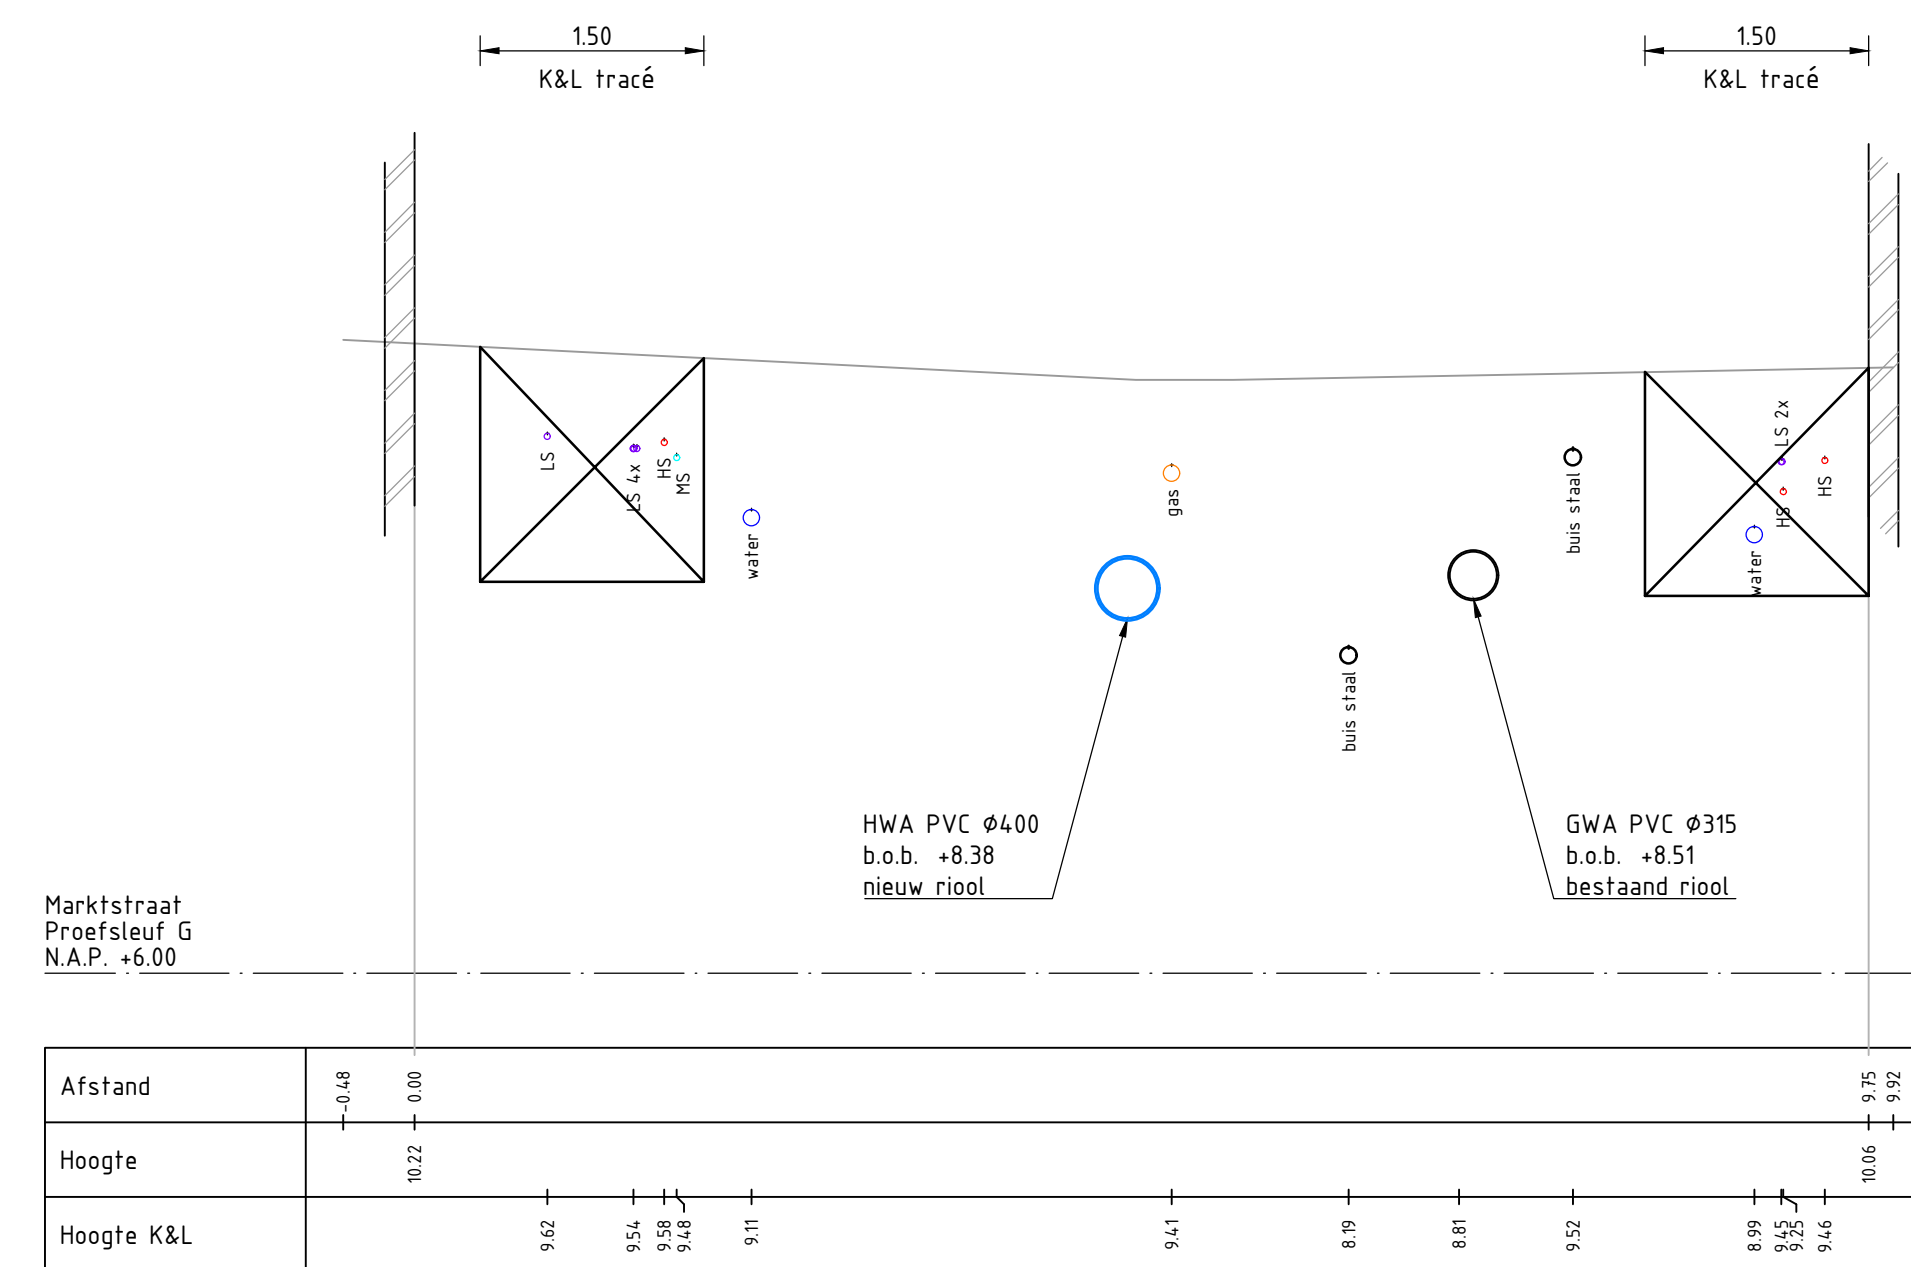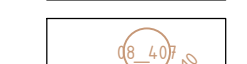

NR			
DO			
VO			
NR	DATUM	WUZZGANG	GET.

							

Project	Herinrichting Winkelstraten
---------	-----------------------------

Situatie Kruisstraat, Marktstraat en Weiersloop
(ontwerp Okra 20-095 Plan 220602)

Opdrachtgever
GEMEENTE ASSEN



Gemeente Assen

Meerdersingel 33
Postbus 30010
Tel: 0592-366922
Fax: 0592-366595