
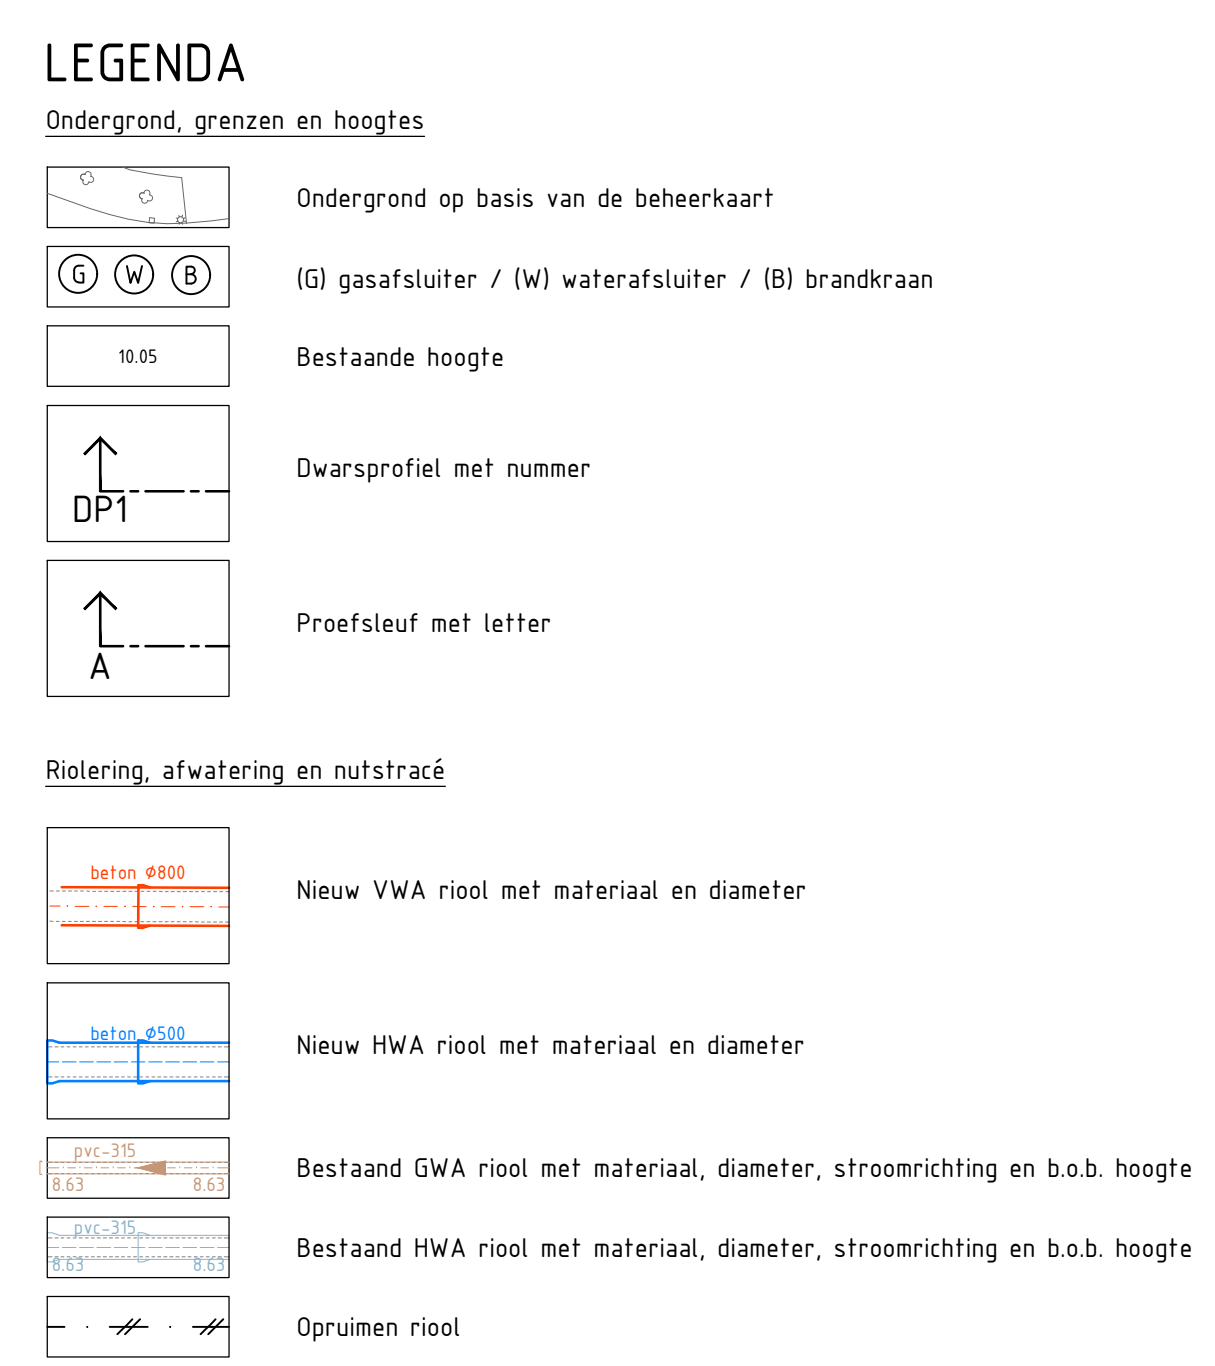
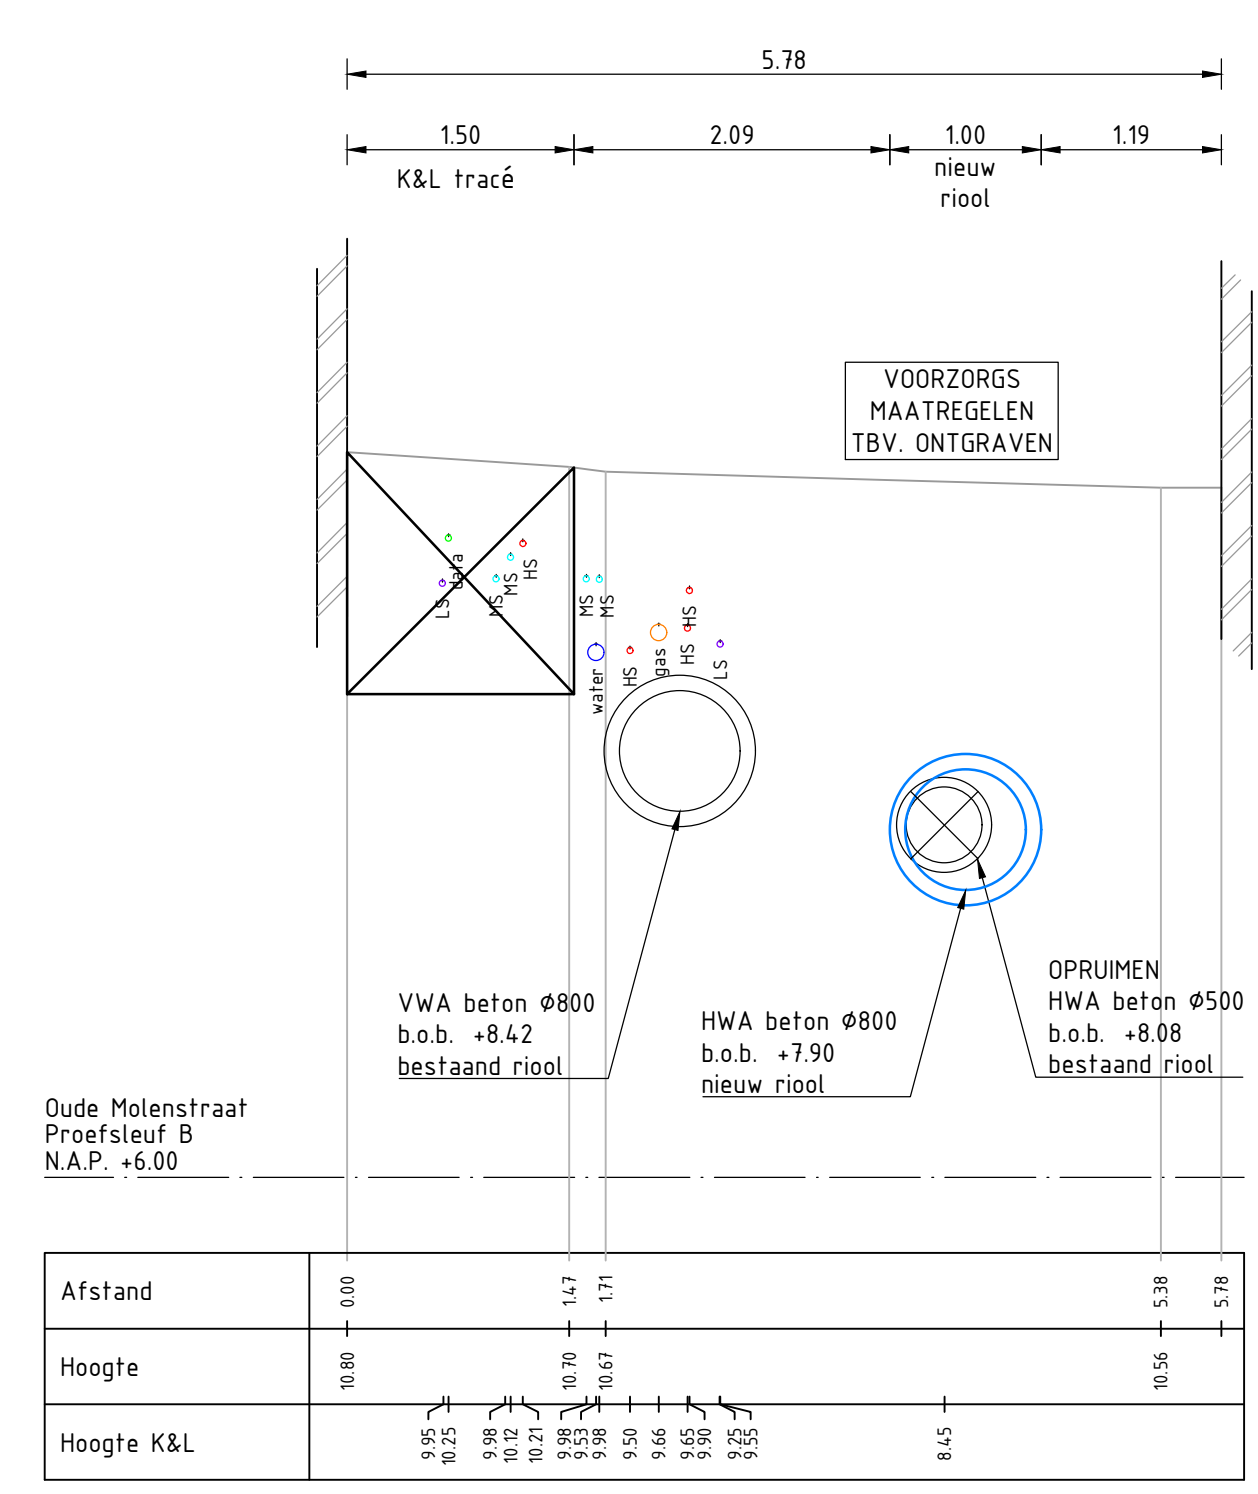
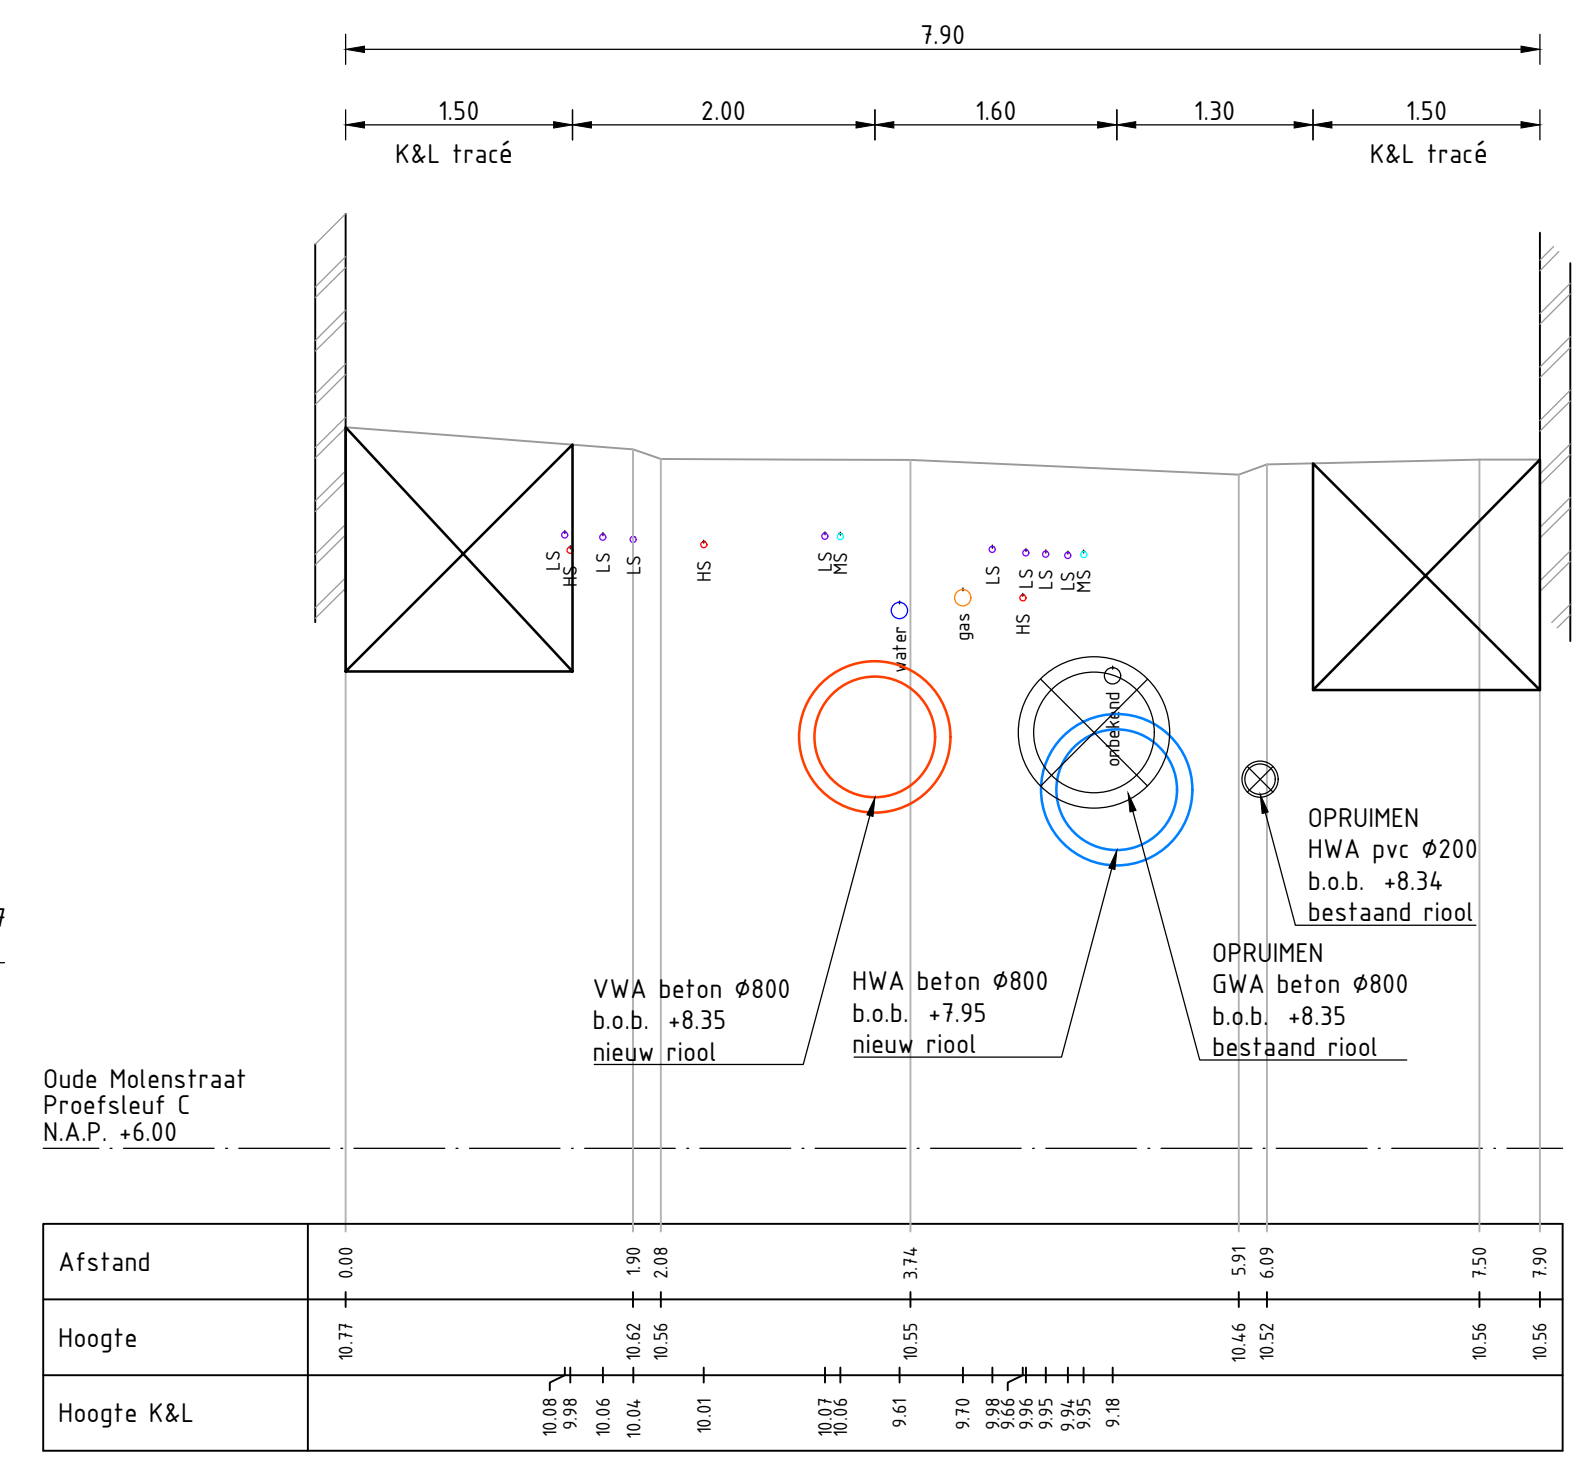
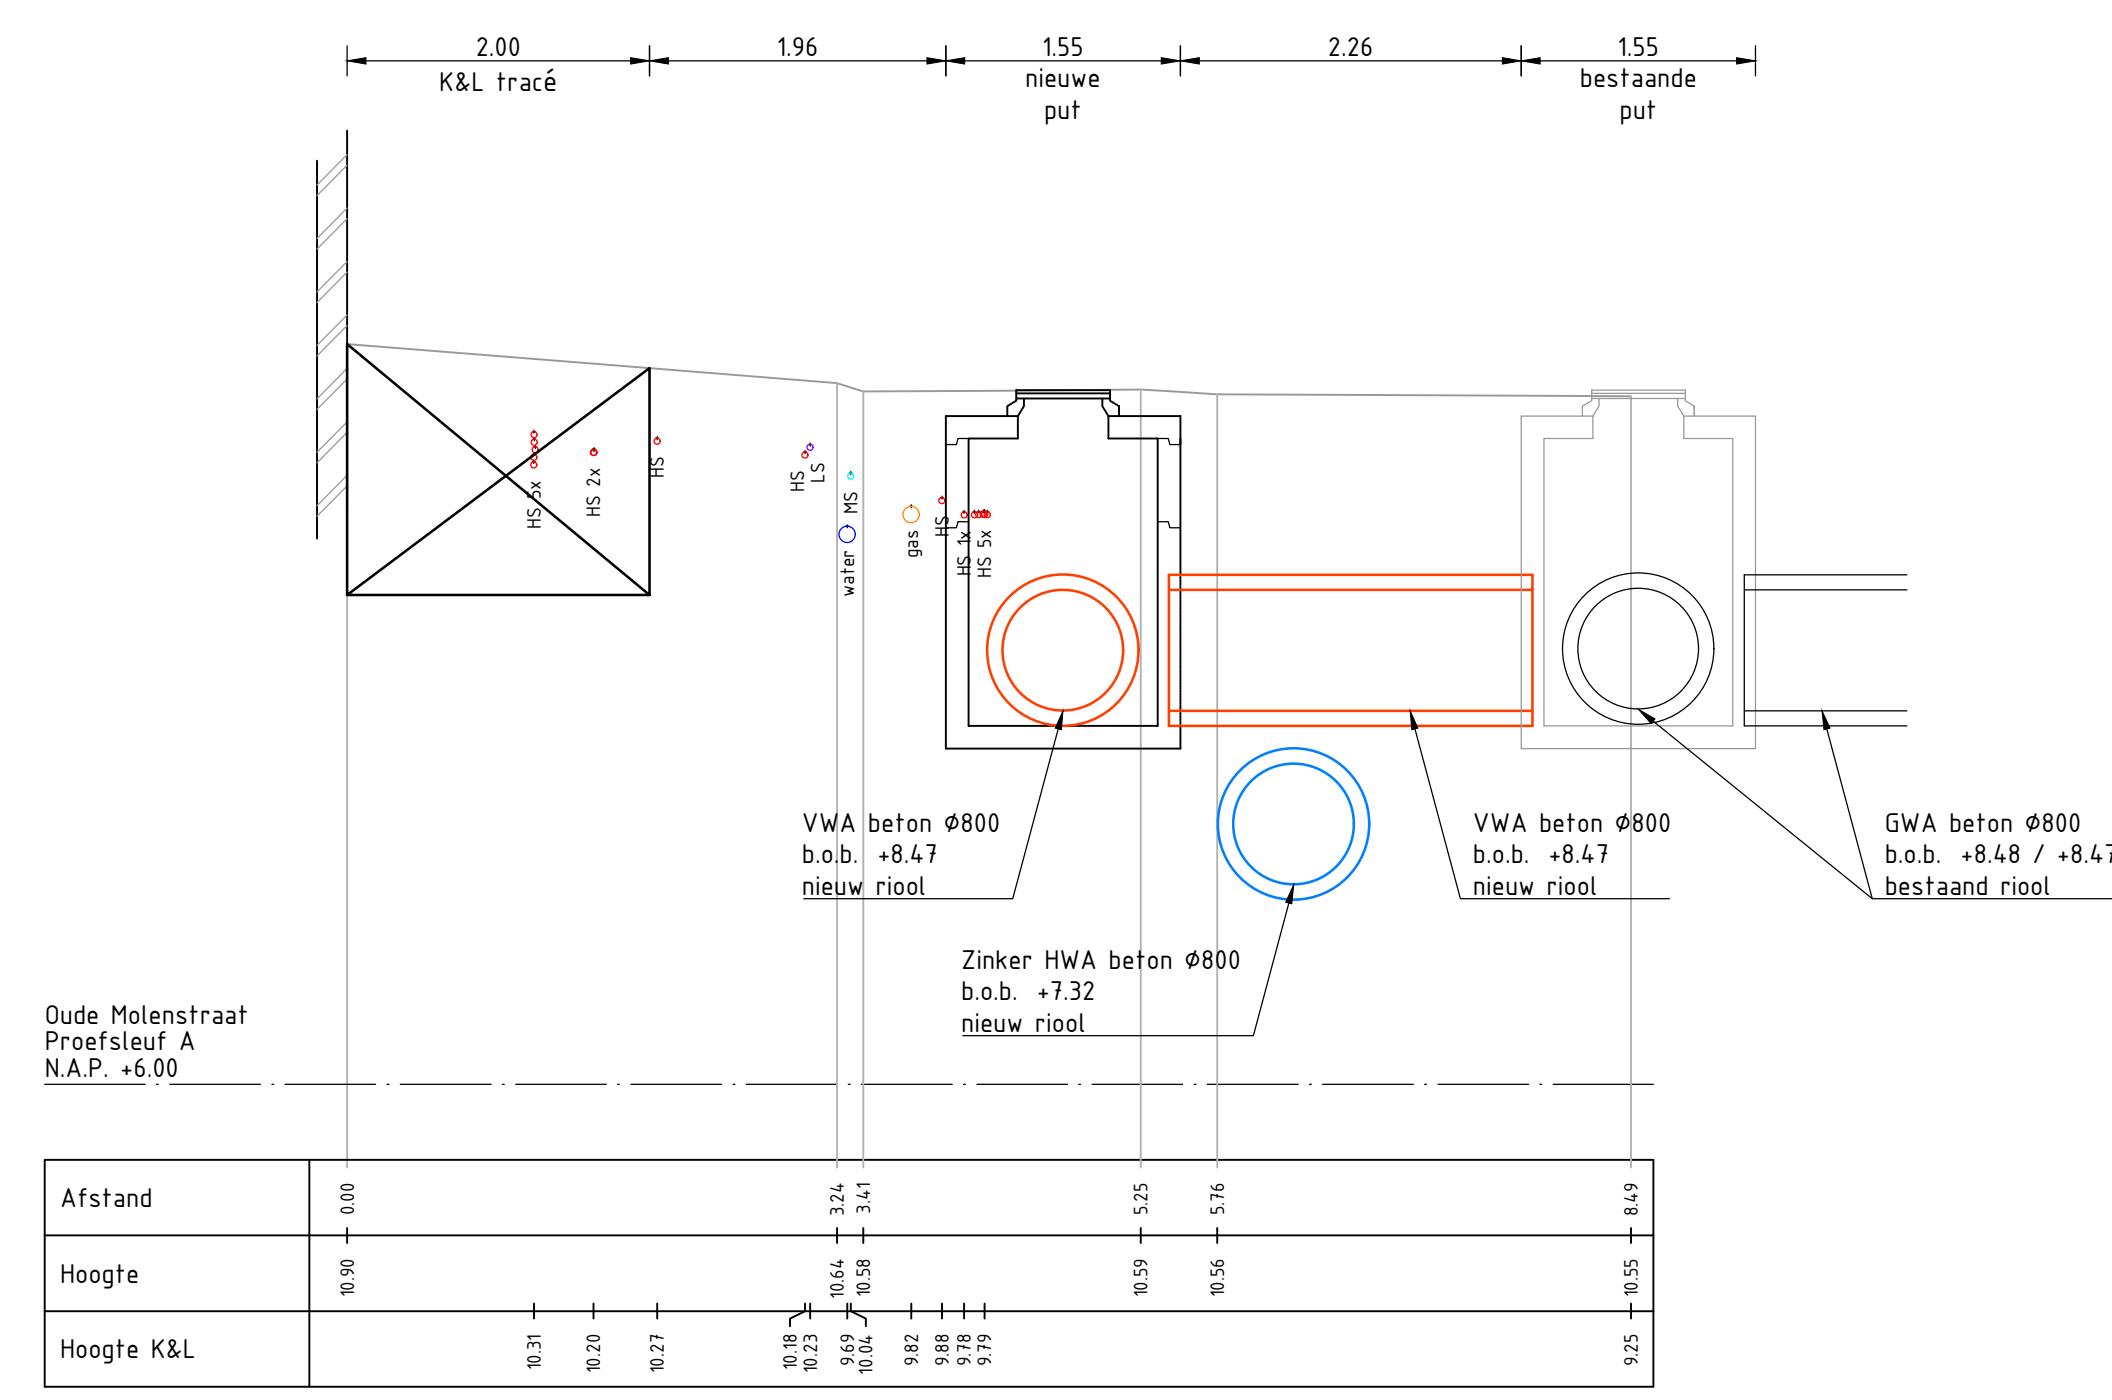
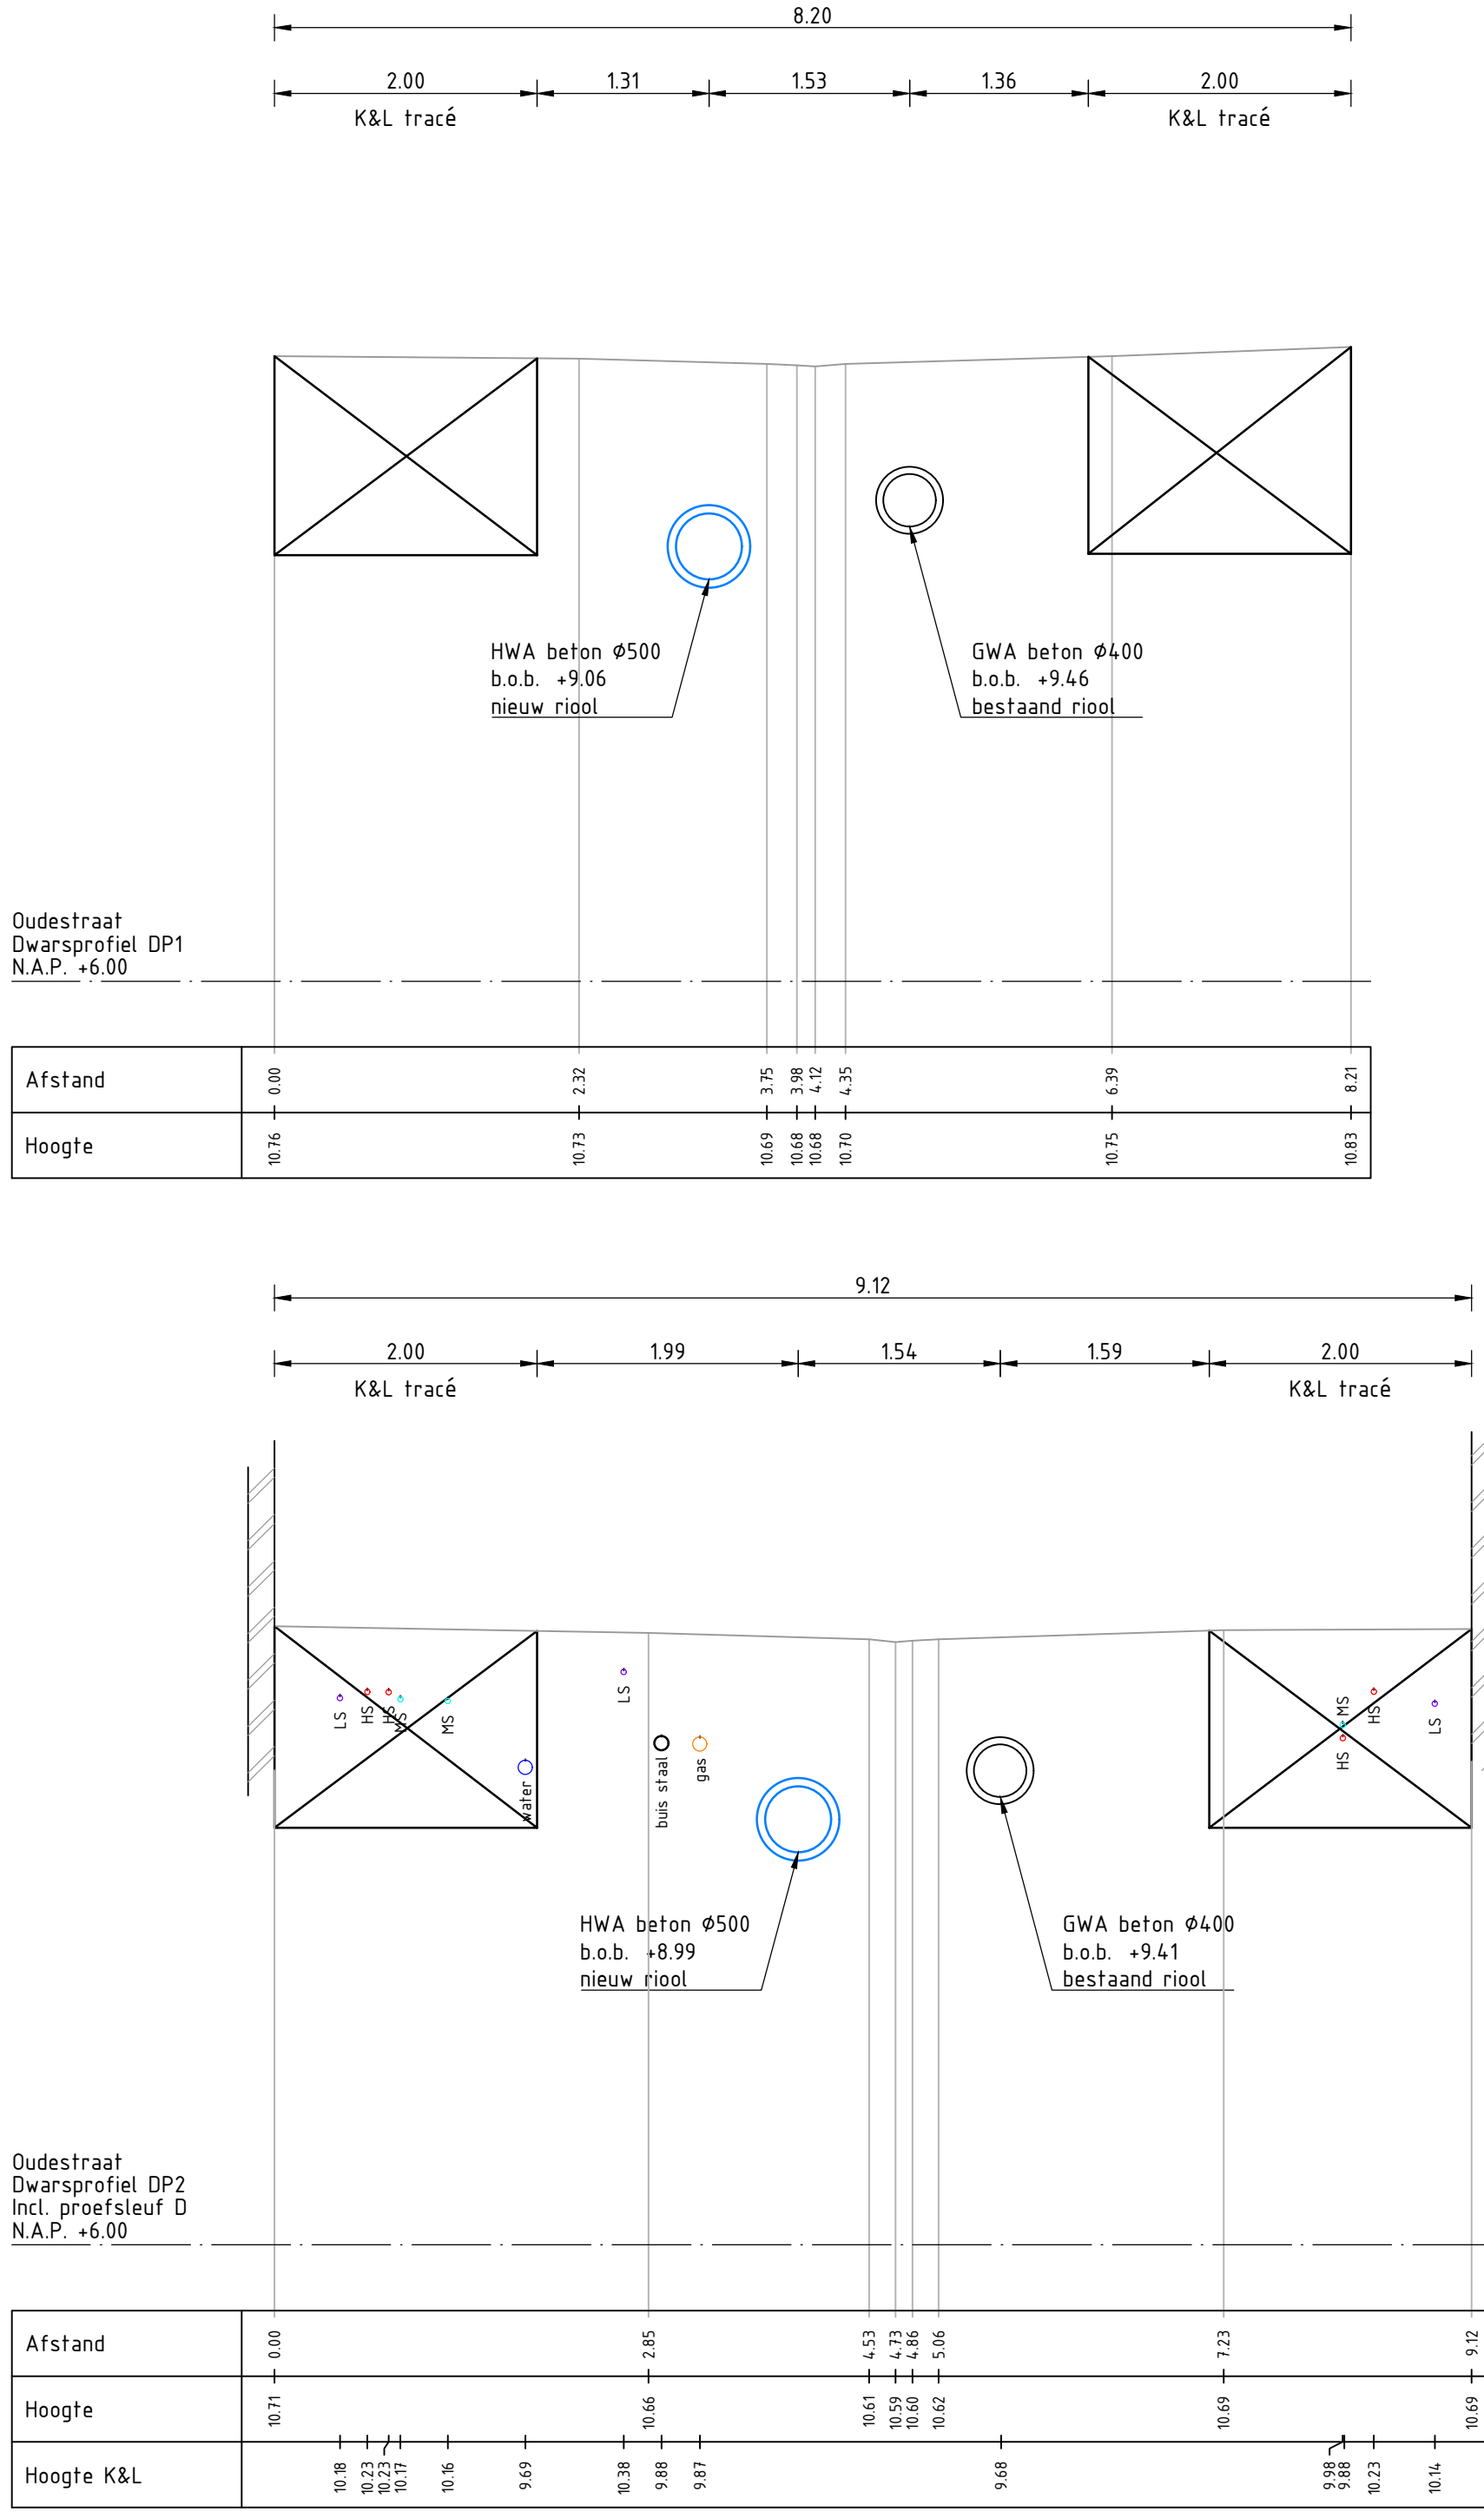


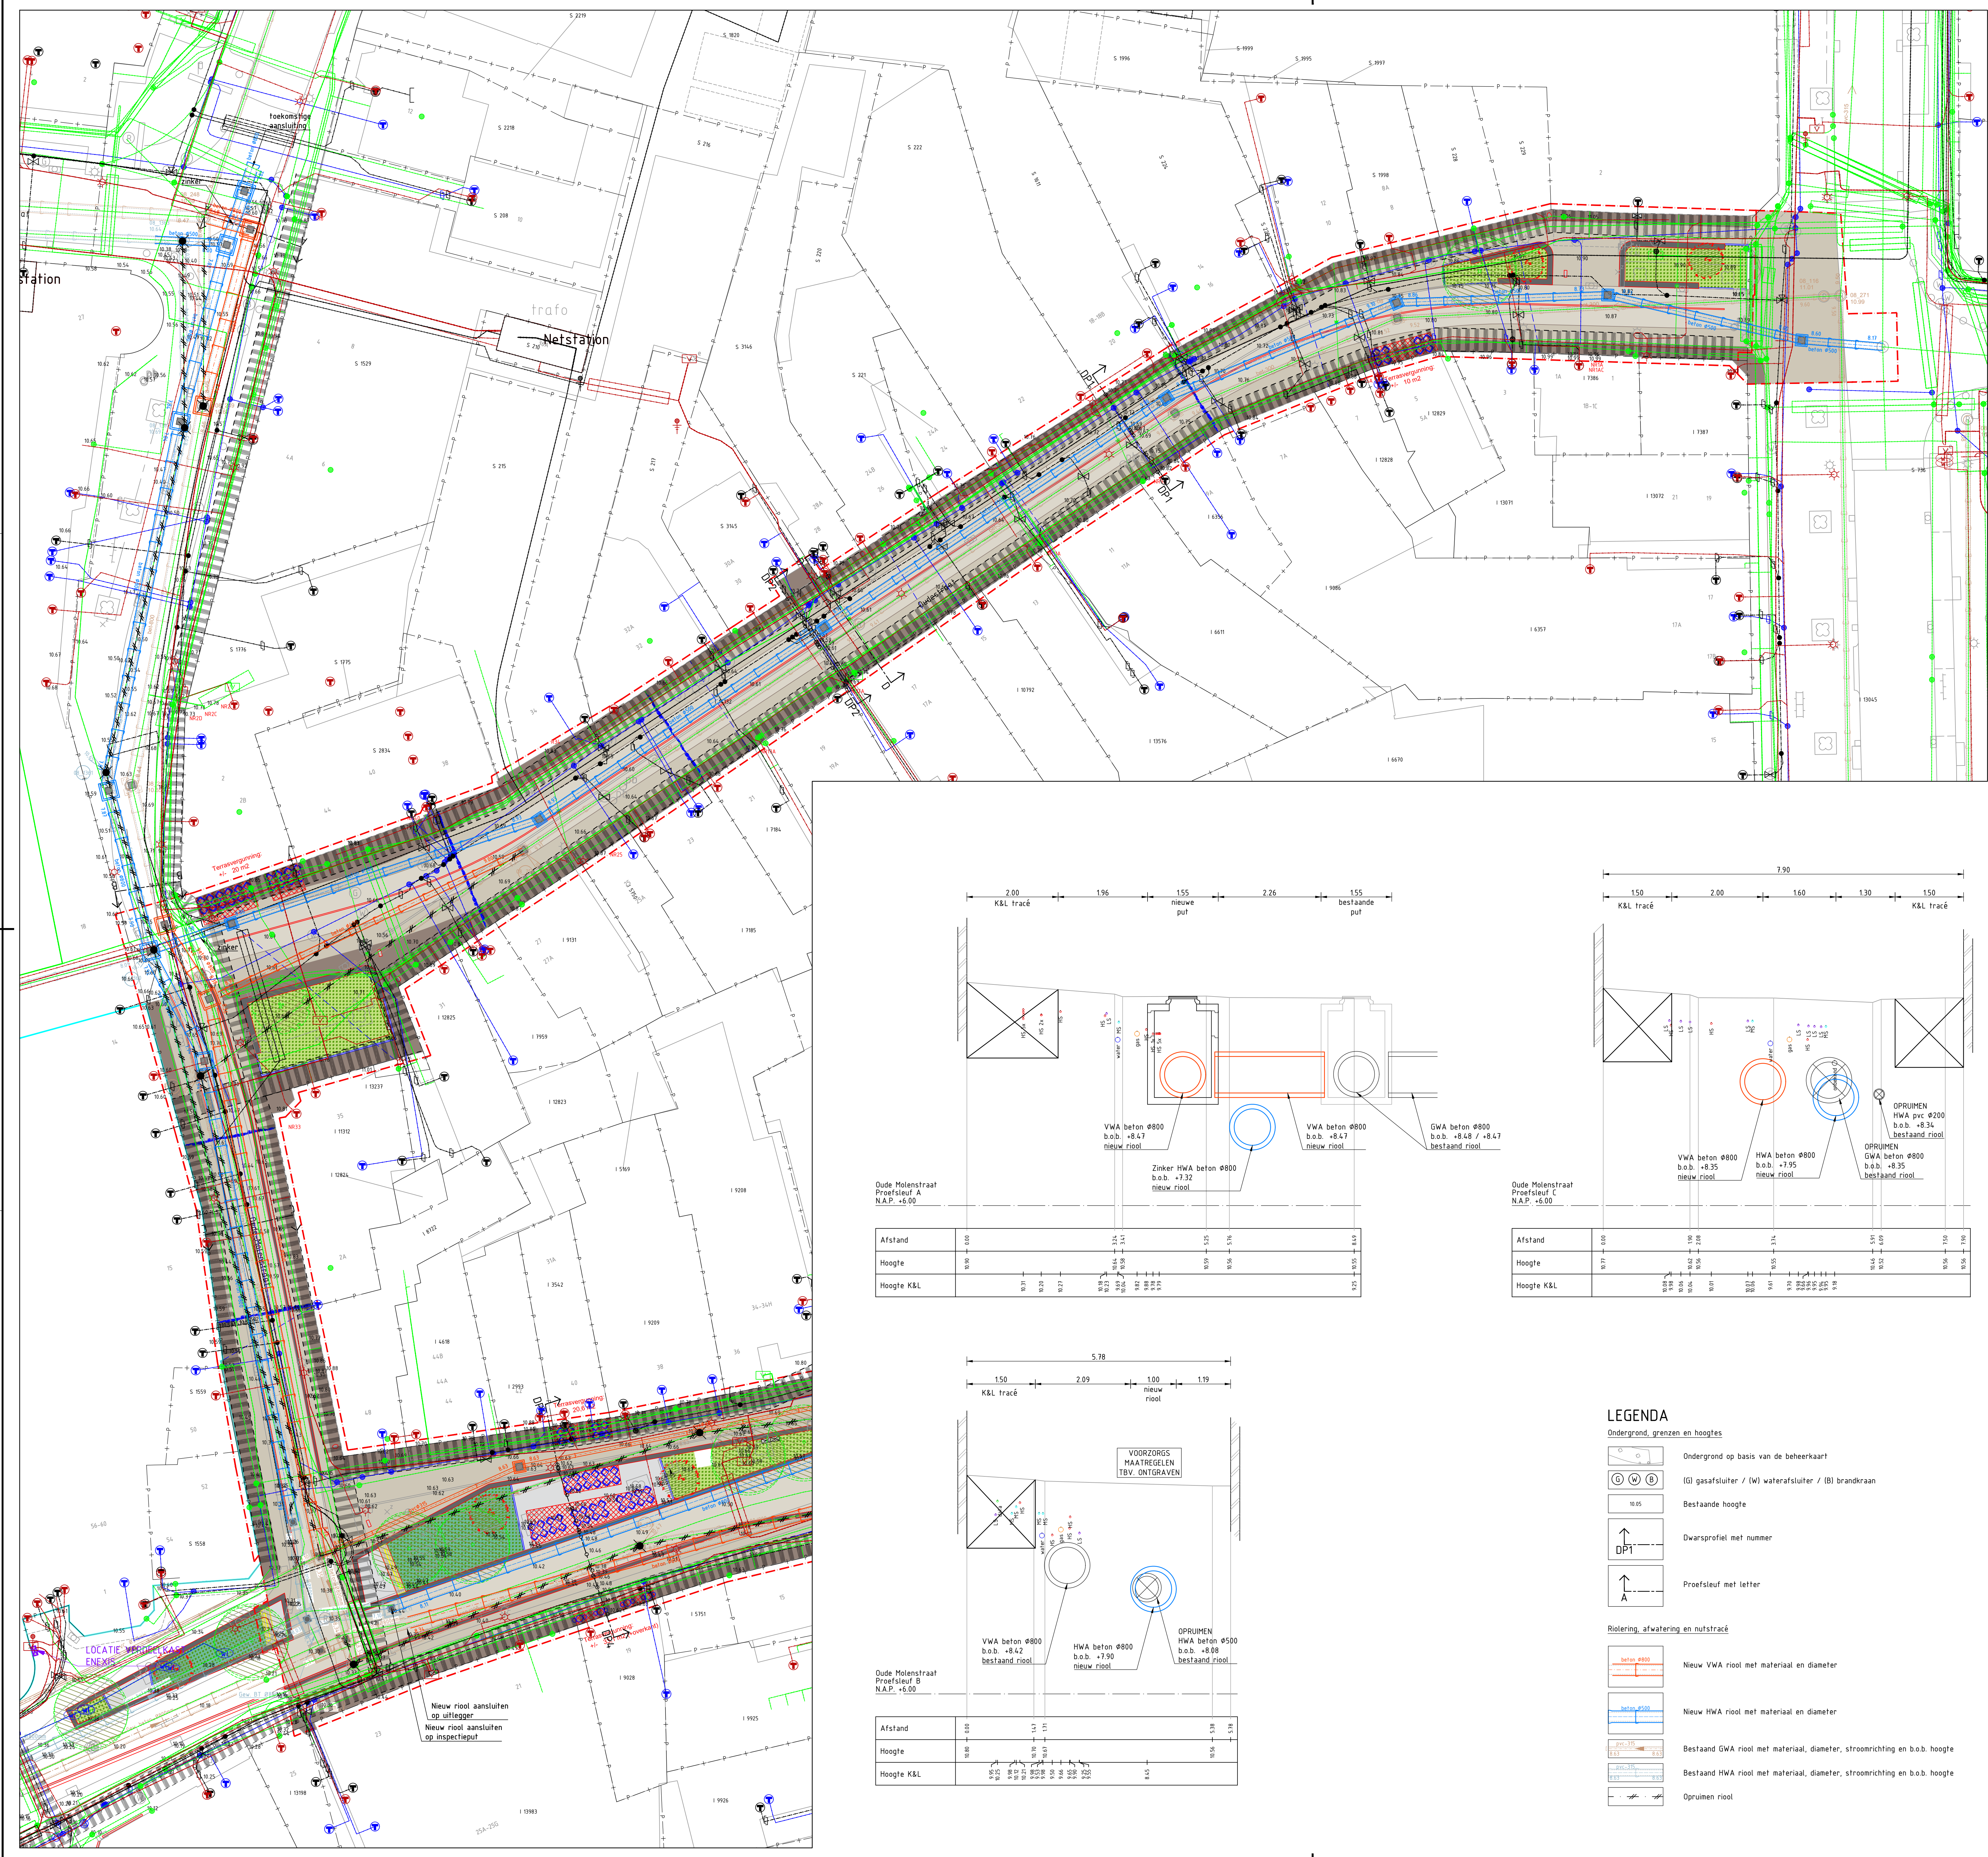

SITUATIE VOOR SLOOP FORUM NOORD

NR	DATUM	WILDOEDING	GET.
NR	DATUM	WILDOEDING	GET.

LOCATIE WINKELSTRATEN	LOCATIE WINKELSTRATEN	LOCATIE WINKELSTRATEN	LOCATIE WINKELSTRATEN
F. Kugel	E. Bloembergen	E. Bloembergen	Concept
Deelplan	Blad	Aantal	Schaal
VO	1	1	1:200 / 1:50
Formaat	A0	Datum uitgeg.	16-06-2022
Project	Herinrichting Winkelstraten	Projectnr.	7410.281
Onderdeel	Situatie Oude Molenstraat en Oudestraat (ontwerp Okra_20-095_Plan_220602) incl. KLIC	Tekeningnr.	7410.281.06
Opdrachtgever	GEMEENTE ASSEN	Beveiliging	-
Ingenieursbureau	Gemeente Assen	Postbus 3038 9400 RB Assen Tel: 0592-360922 Fax: 0592-360925	