
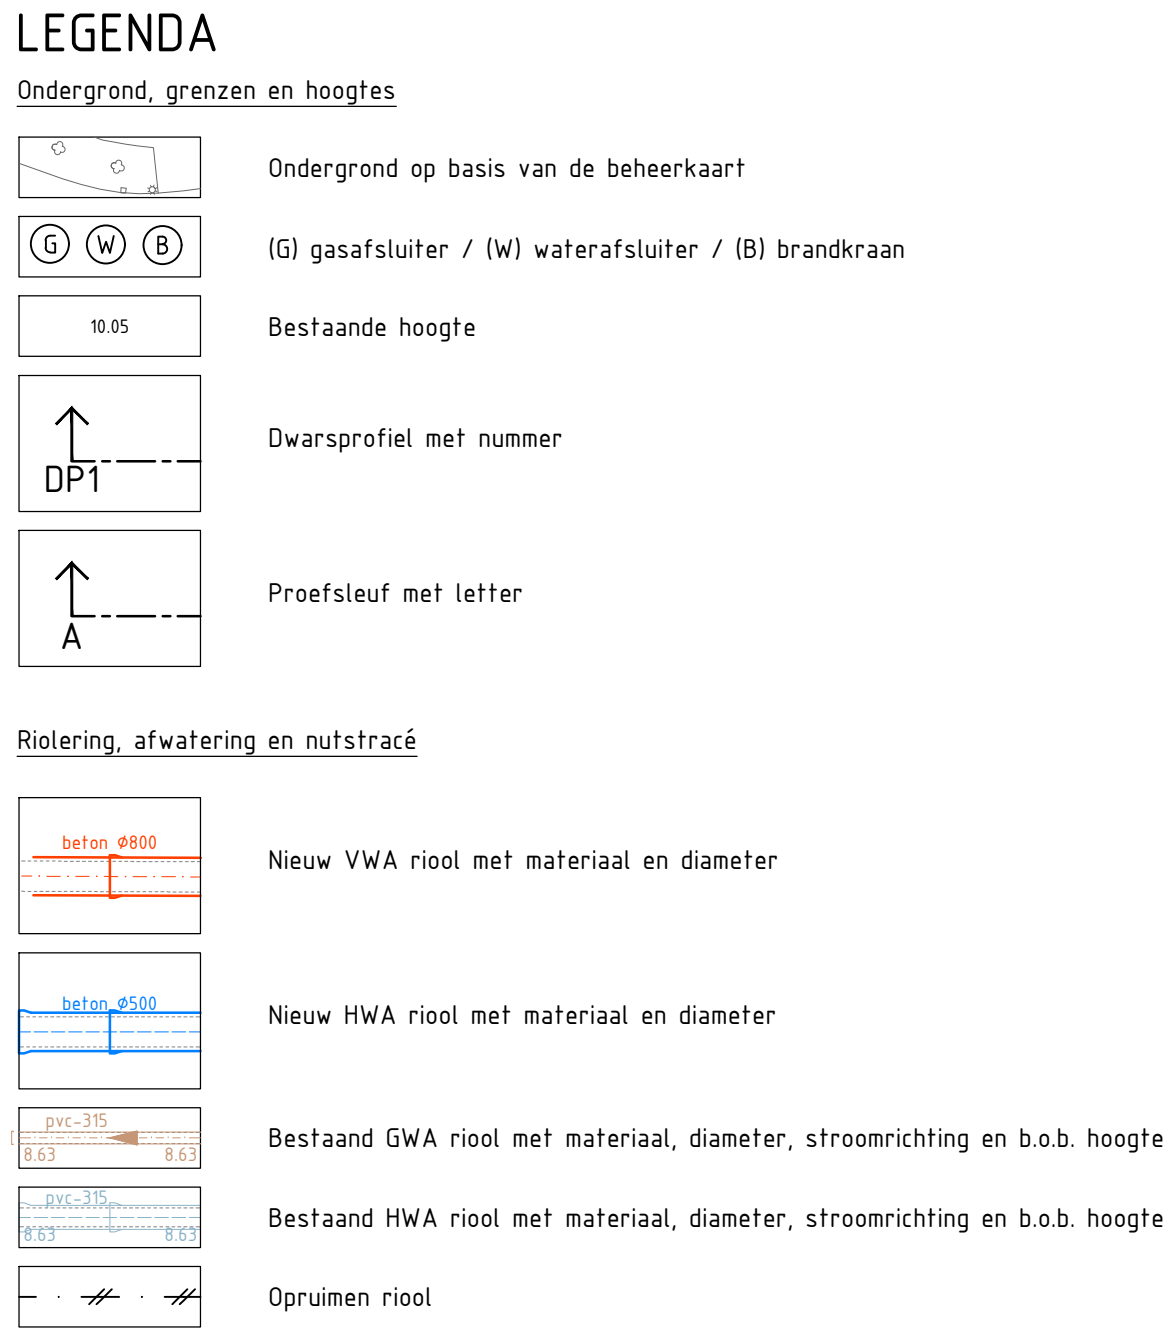
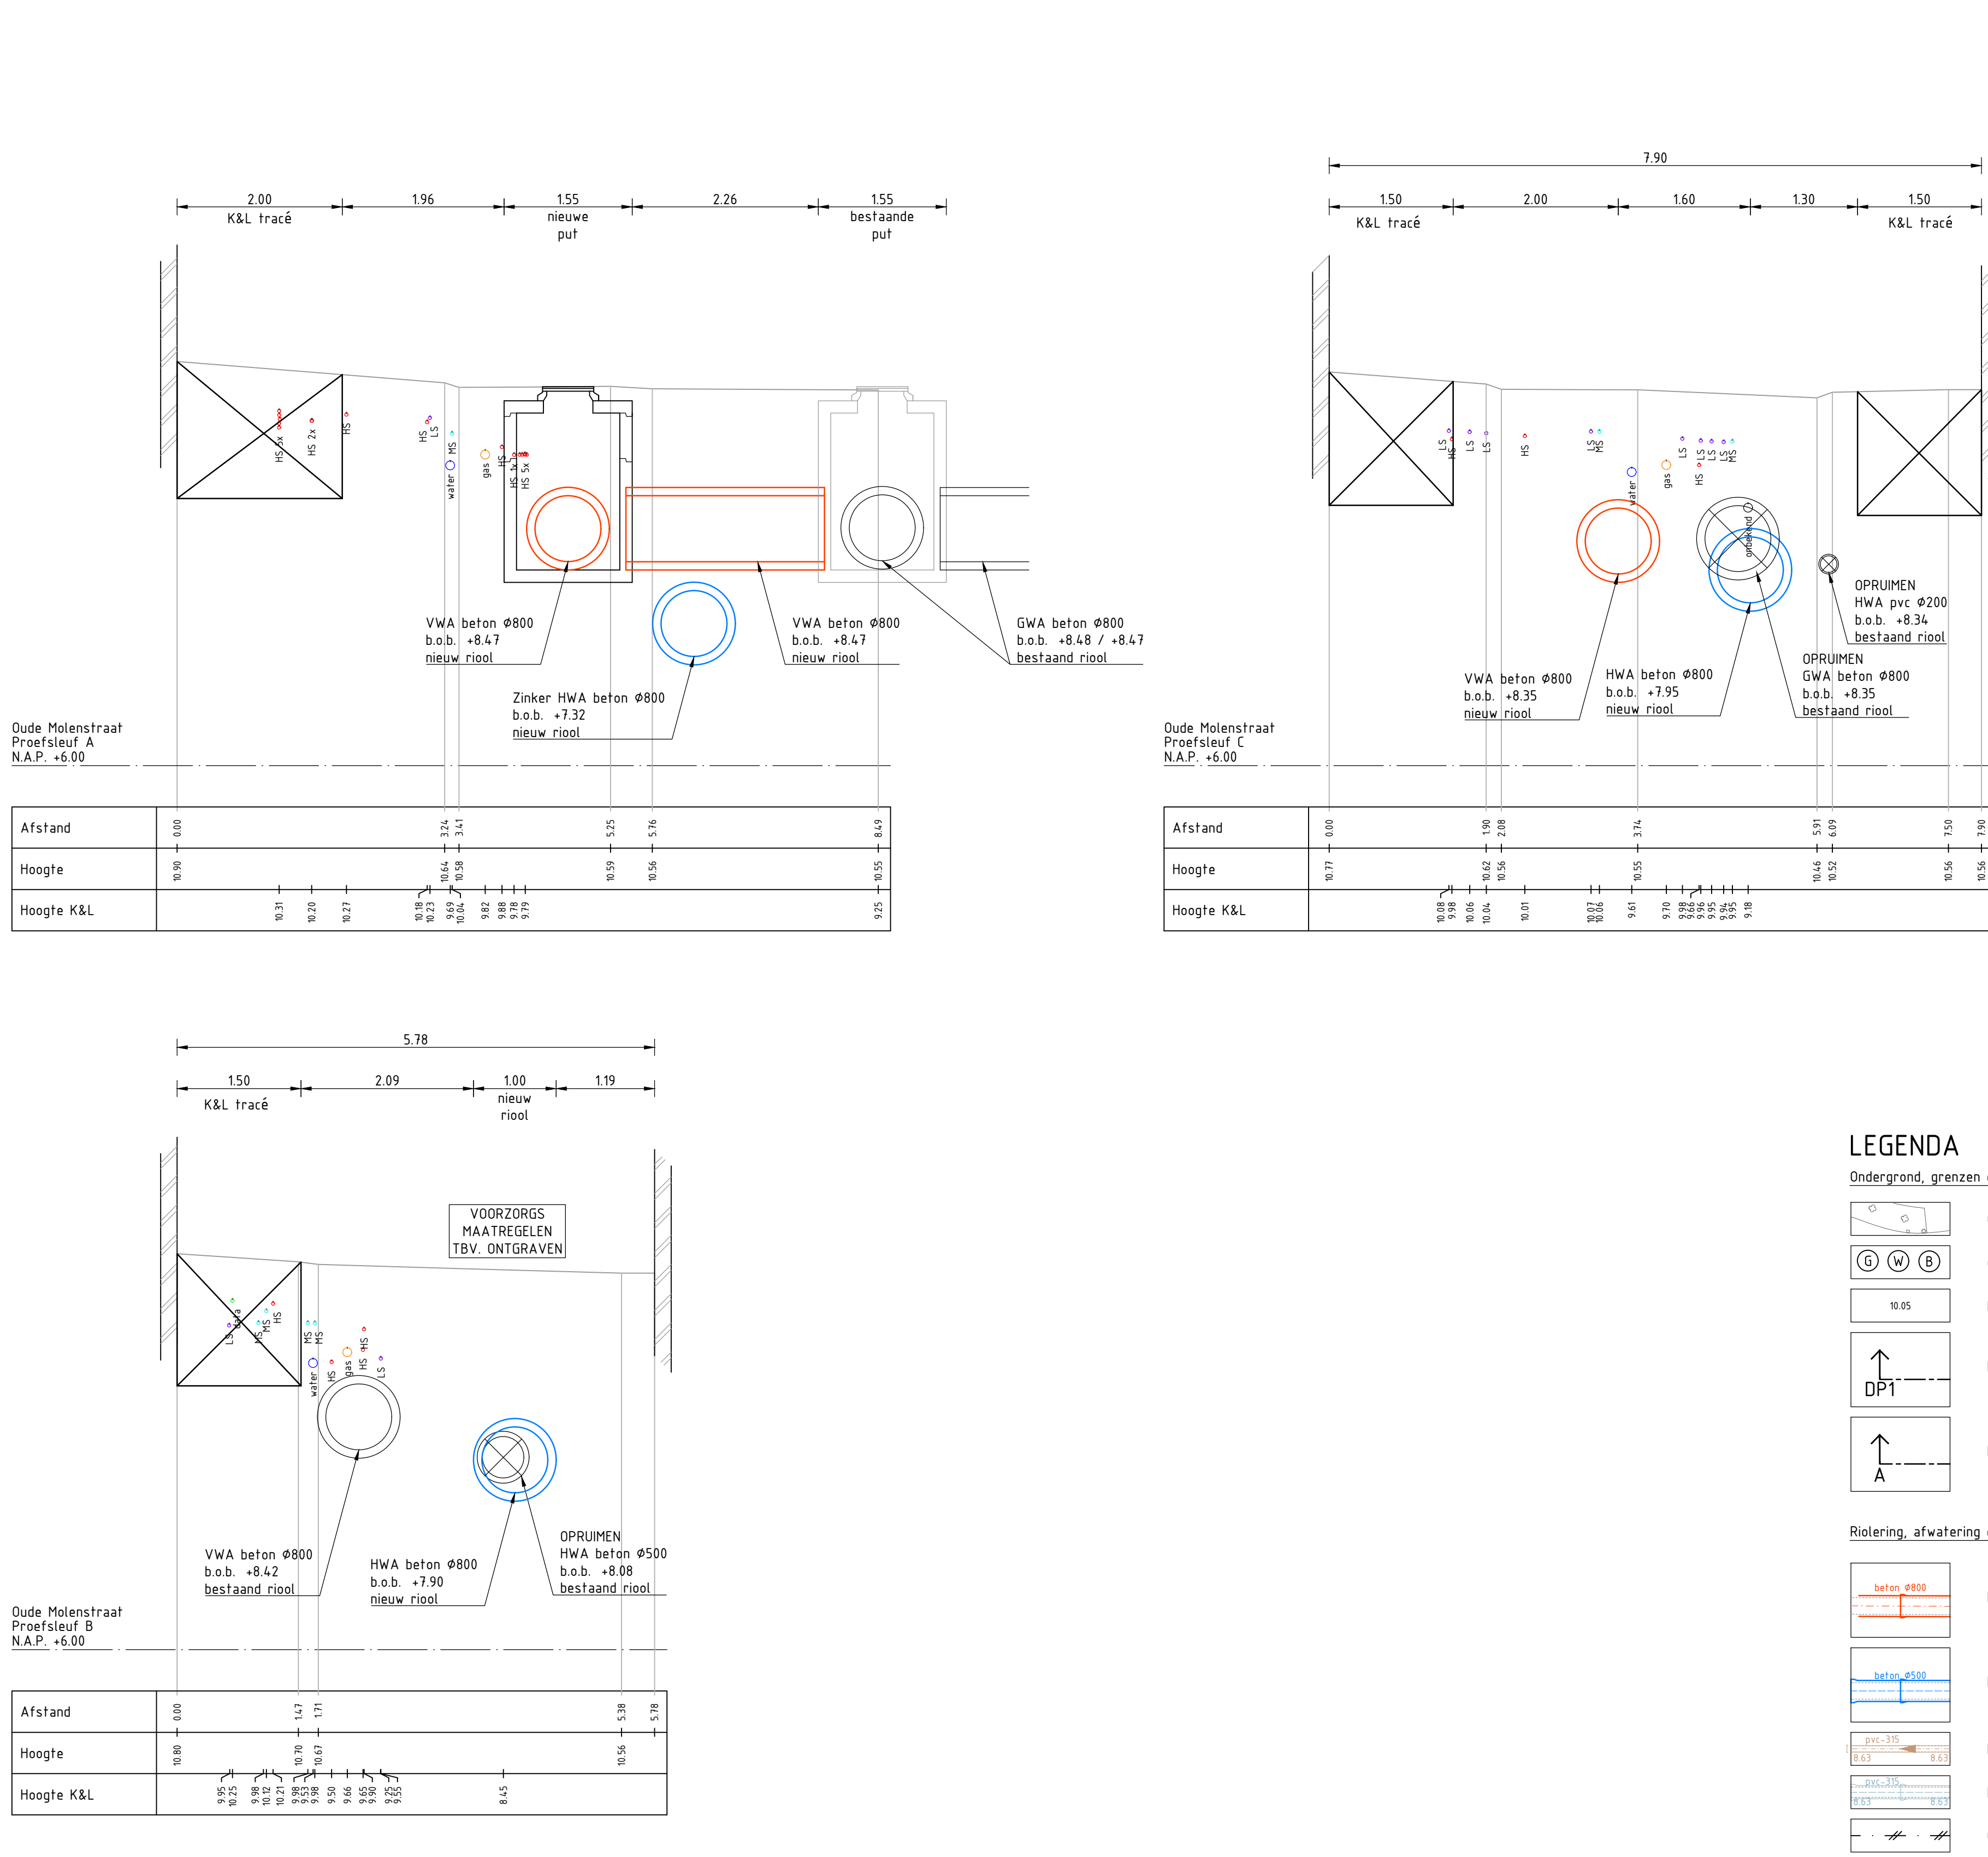
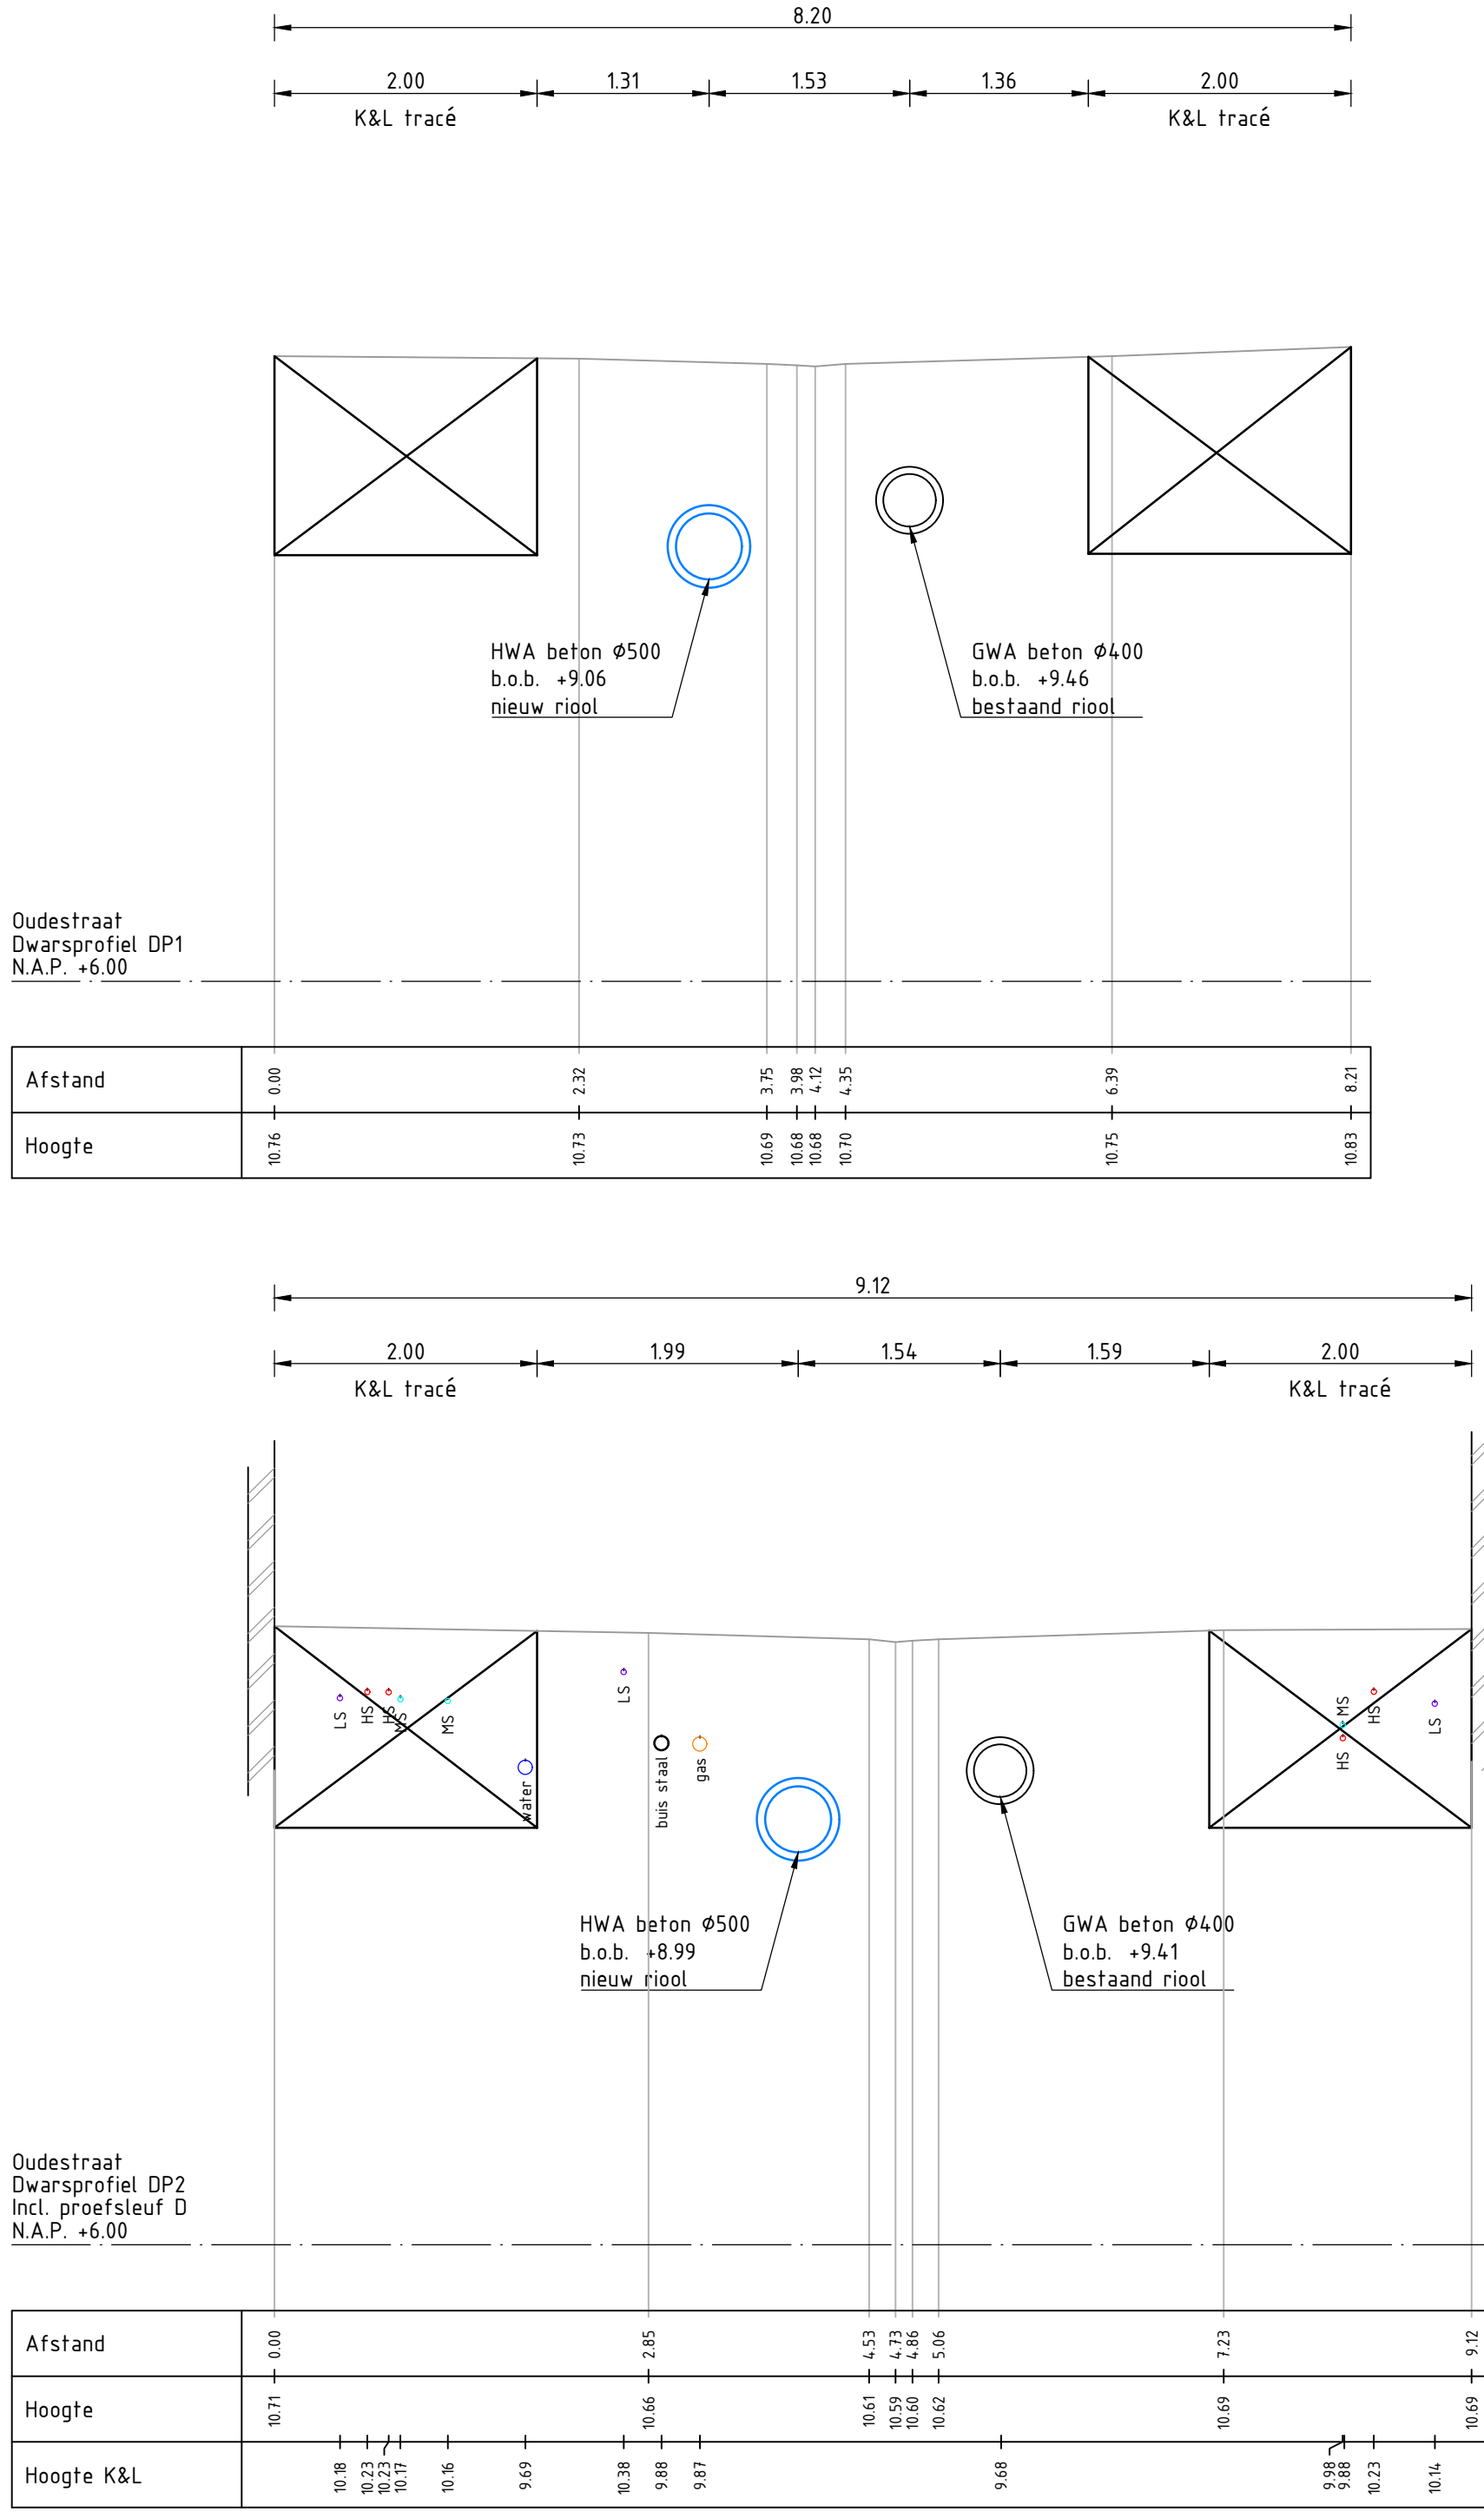


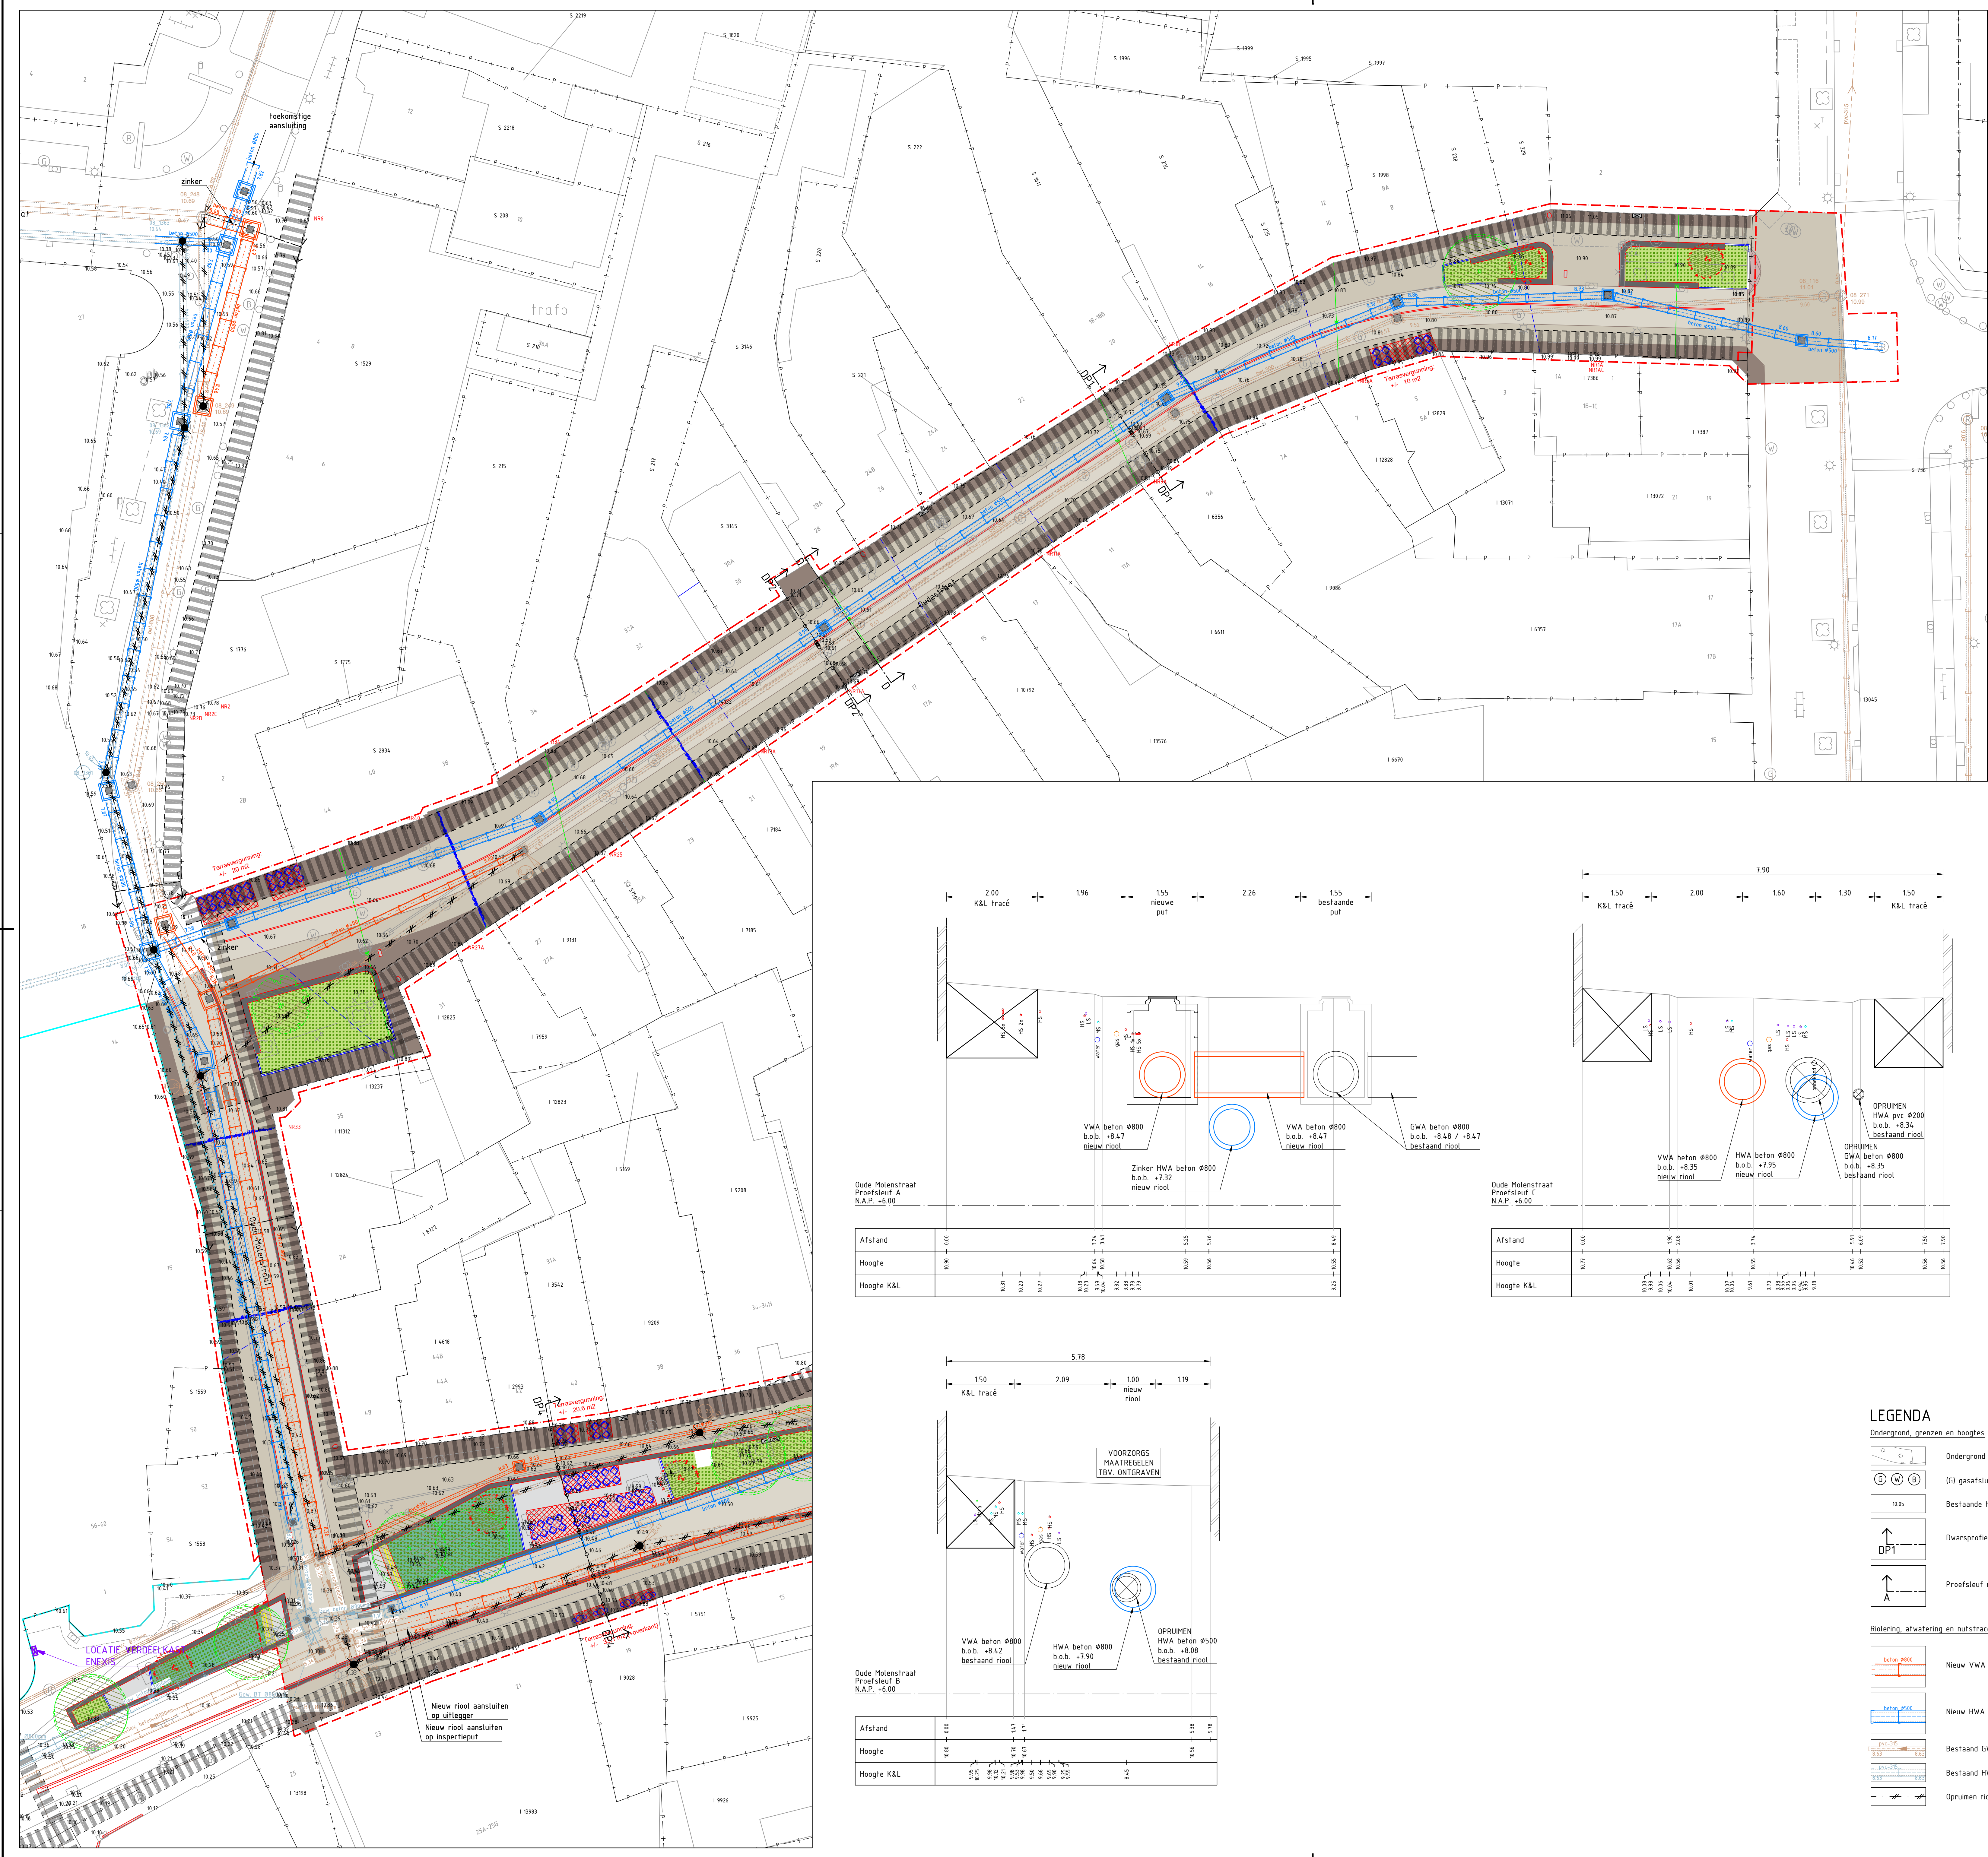


NR	DATUM	WILDSCHING	GET.
NR	DATUM	WILDSCHING	GET.


Project	Herinrichting Winkelstraten	Projectnr.	7410.281
Onderdeel	Situatie Oude Molenstraat en Oudestraat (ontwerp Okra_20-095_Plan_220602)	Tekeningnr.	7410.281.05
Opdrachtgever	GEMEENTE ASSEN	Beveiliging	-

Ingenieursbureau	Gemeente Assen	Postbus 3038 9400 RA Assen Tel: 0932-360022 Fax: 0932-360021
------------------	----------------	---