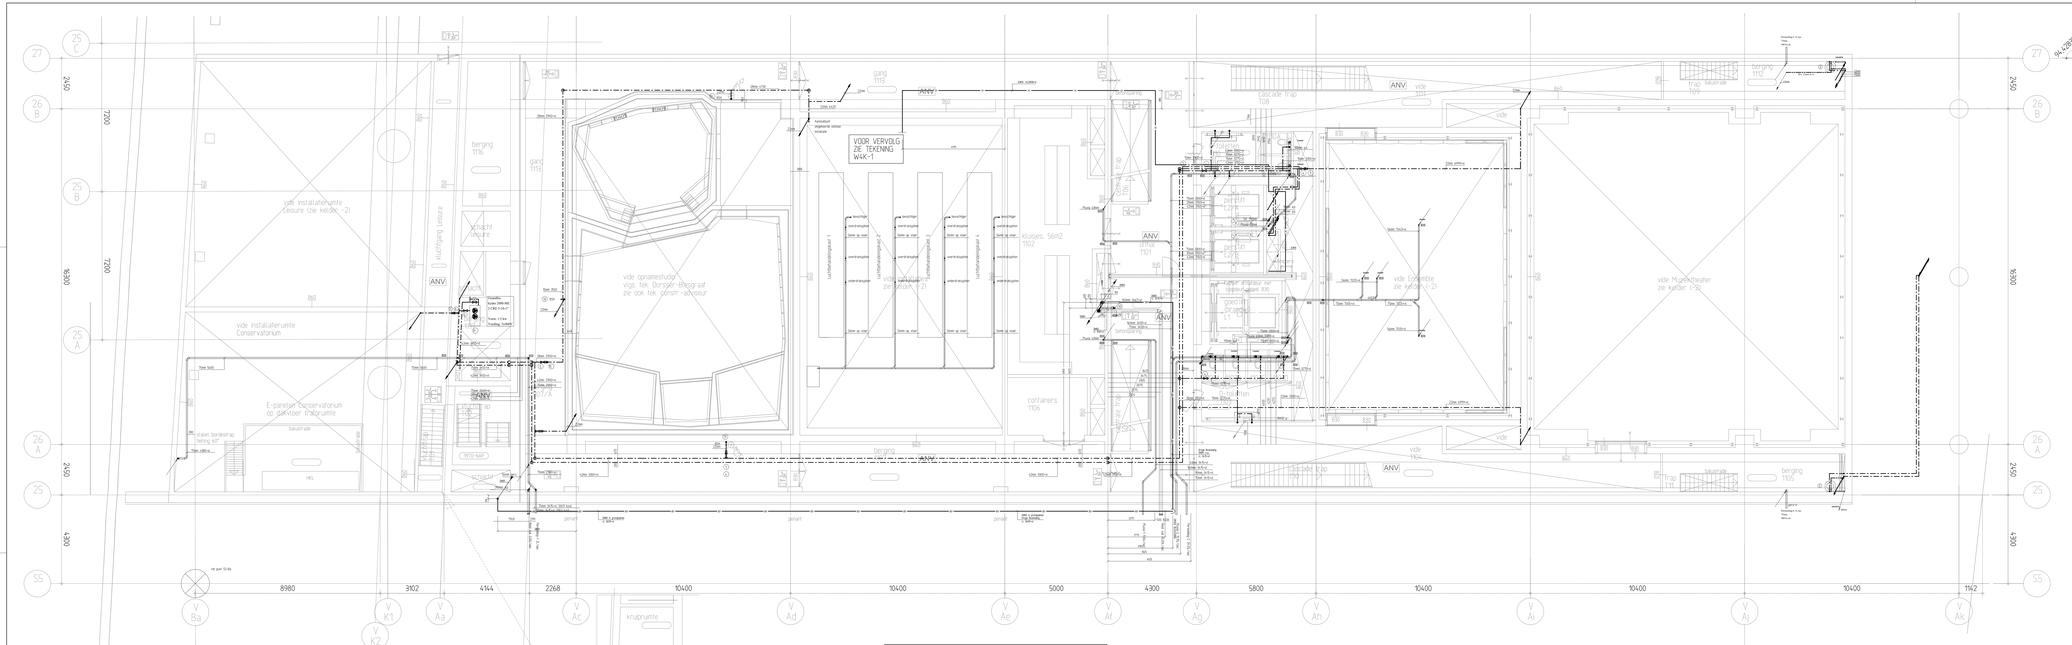

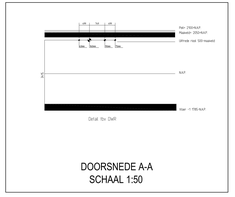

DOORSNEDE A-A
SCHAAL 1:50

P-garage door derden

VERKLARING:

- KOUDEWATERLEIDING
- WARMTAPWATERLEIDING
- CV CENTRALE WATER
- DROGE BRANDLEIDING
- HEMELWATERAFVOER
- BL RIOLERING
- O ONTLUCHTING
- ONT-/ EN BELICHTINGSSKAP (DAKDOORVOER)
- POMP (HYDROPRESSOR)
- BOILER
- AFSLUITER
- KEERKLEP
- BRANDSLANGHASPEL
- BRANDKRAAN 2 1/2"



VERKLARING MAATVOERING IMTECH PROJECTS
2000mm = + Afgewerkte vloer = 1700 NAP




ODE
Kavel 5
CONSERVATORIUM
PLATTEGRONDEN
Kelder -1 (W6-NAP)
A-1A-11-002

REVISIE Kern code VERSIE 1.1



SITUATIE CONSERVATORIUM KAVEL 5A

NR	DATUM	OMSCHRIJVING	DATUM	TEKEND	GEZIEN
			DATUM	DWR	
			GETEKEND	DWR	
			GEZIEN	CD 1DB-1D	
			DATUM	1DB	
			GEZIEN	CD/B	
			CONTROL	TGD	
			GEMAAKT	RJV	
			TEKEN NUMMER	2250005	
			FORMAAT	W3K-1	

NIEUWBOUW CONSERVATORIUM
ODE KAVEL 5A
AMSTERDAM

IMTECH Projects

BUSINESS UNIT UTILITIES WEST

SAMTAREE-INSTALLATIE
PLATTEGROND KELDER-1

SAMTAREE-INSTALLATIE
PLATTEGROND KELDER-1

