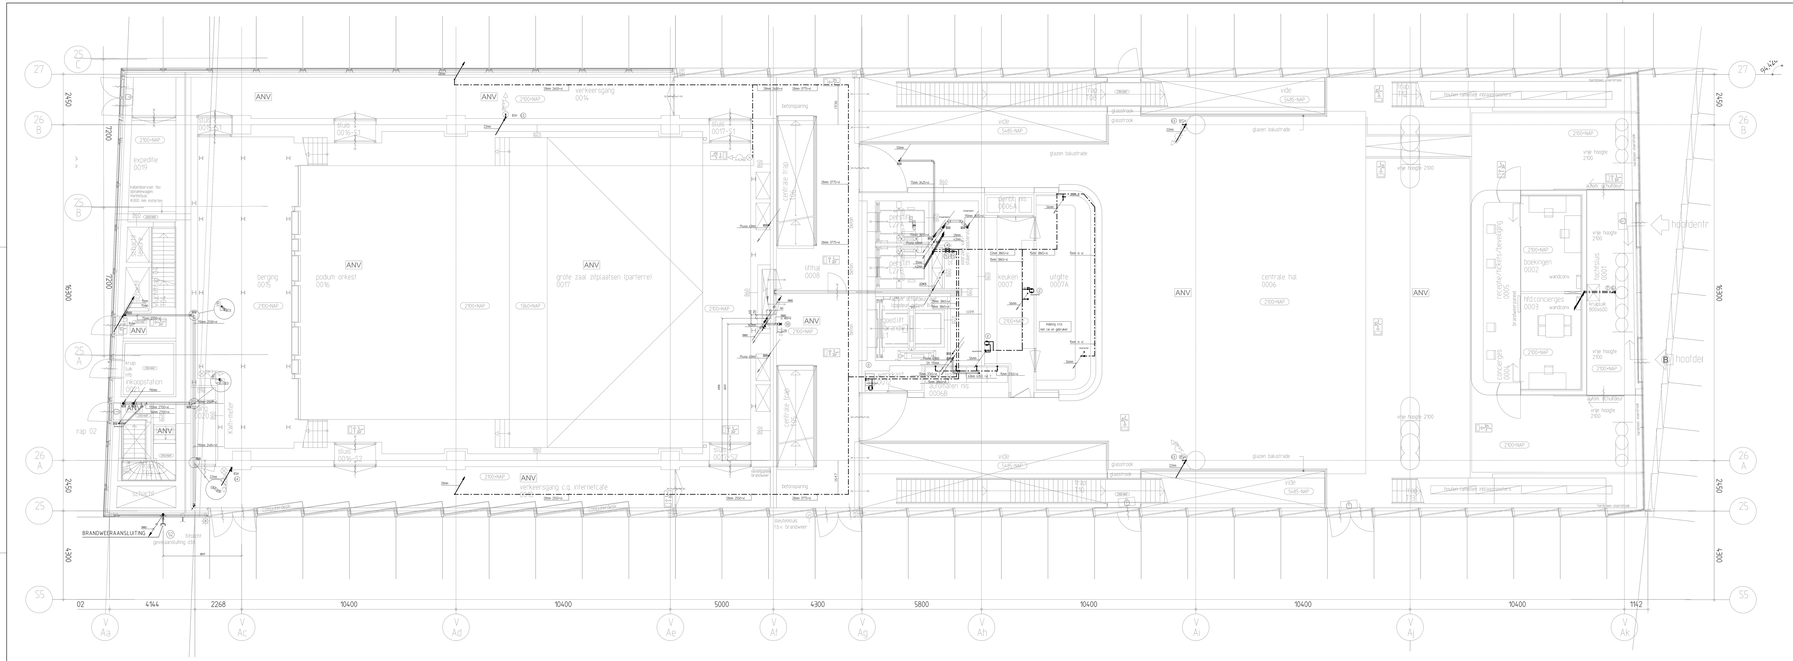

VERKLARING

- KOUDEWATERLEIDING
- WARMTEWATERLEIDING
- GEMESE WATER
- DROGE BRANDLEIDING
- HEMELWATERAFVOER
- RIOLERING
- ONTLUCHTING
- INT-/ EN BELICHTMEEKAP (BAKDOORVOER)
- POMP HYDROPRESSUIR
- BOILER
- AFSLUITER
- KEERKLEP
- BRANDZLANGHAPSEL
- BRANDKRAAN 1 1/2"

VERKLARING MAATVOERING IMITECH PROJECTS

- de 500mm ø = diameter van = 500mmØ

POS.	AANTAL	BENAMING	FABRIKANT/TYPE	CODE

GEBRUIKTE DEFINITIEVE ONDERLIGGER De Architecten Cie :

De Architecten Cie.










SITUATIE

HOOFDKAVEL 5A
CONSERVATORIUM
AMSTERDAM

REV.	DATUM	OMSCHRIJVING	STEKENR	PAPIERGR.	DATUM

NIEUWBOUW CONSERVATORIUM
ODE KAVEL 5A
AMSTERDAM

SANITAIRE INSTALLATIE
PLATTEGROND BEGANE GROND


Imitech Projects

Ontworpen	JJM
Getekend	JJM
Datum	12-08-05
Schaal	1:100
Lijnkleur	CB
Gewijzigd	TGO
Gekeurd	JJC
Bestand Nummer	225005
Tekening nr.	W100

Rev. 02 | 04-09-06 | Wijzigingen
Rev. 01 | 12-08-05 | Definitief
