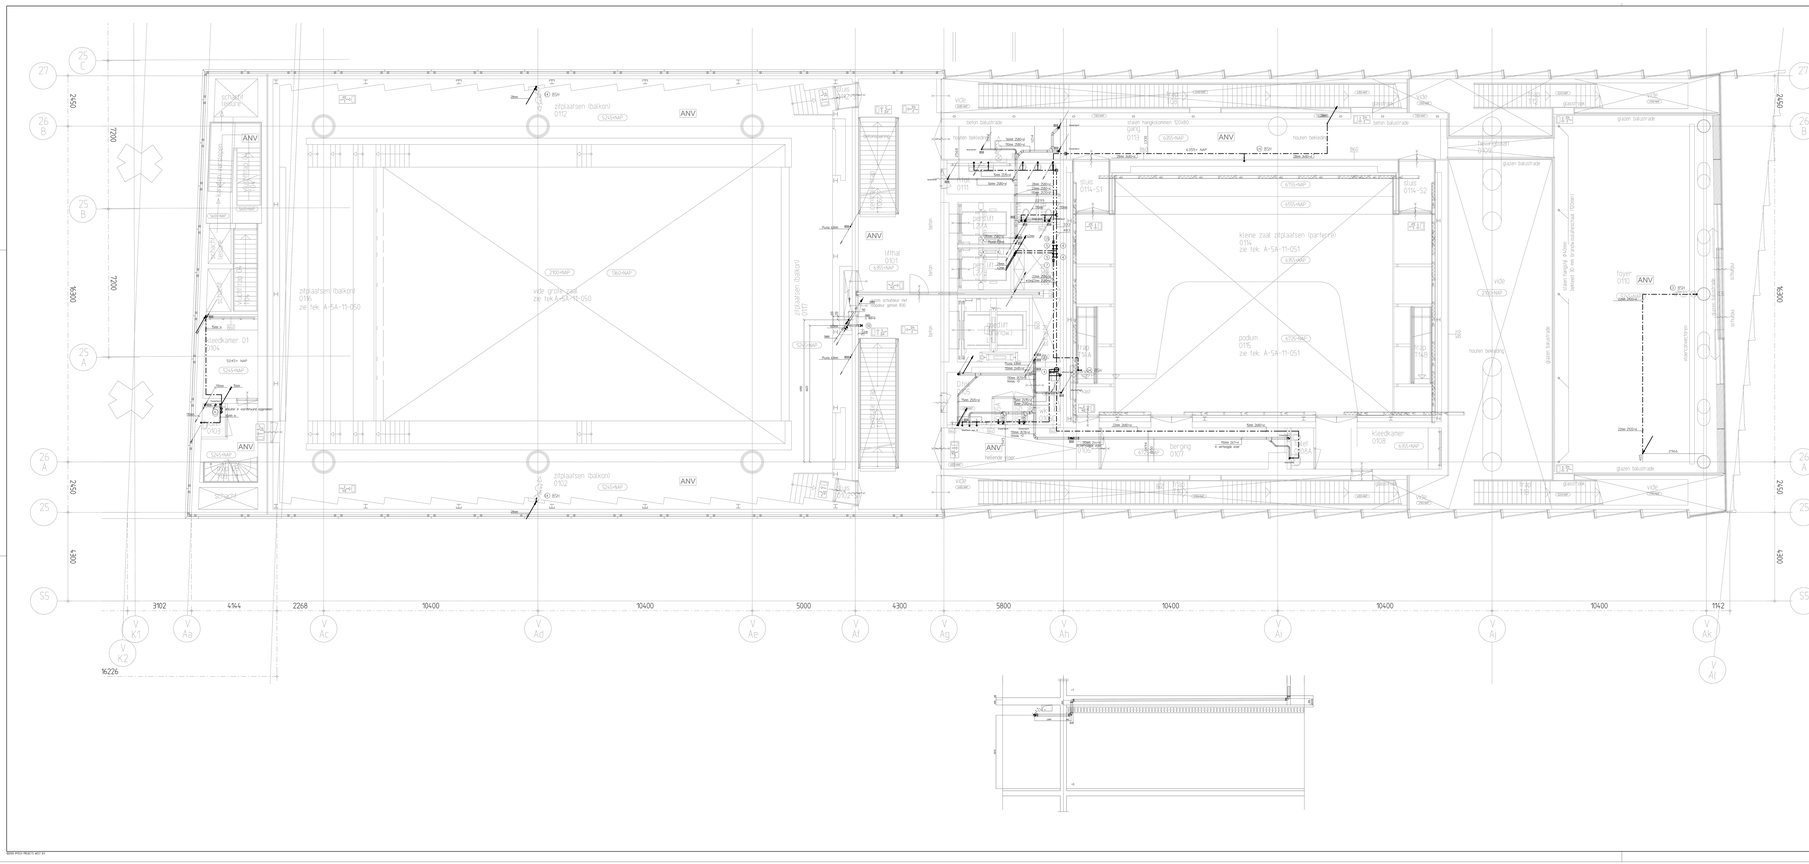

VERKLARING:

- KOUDWATERLEIDING
- WARMTAPWATERLEIDING
- OS — OSMOSE WATER
- DRG — DROGE BRANDLEIDING
- HWA — HEMELWATERAFVOER
- RL — RIOLERING
- O — ONTLUCHTING
- ONT-/ EN BELUCHTINGSKAP (DAKDOORVOER)
- POMP (HYDROPRESSOR)
- BOILER
- AFSLUITER
- KEERKLEP
- BRANDSLANGHASPEL
- BRANDKRAAN 2 1/2"

POS	AANTAL	BENAMING	FABRIKAAT / TYPE		CODE

VERKLARING MAATVOERING IMTECH PROJECTS
















REV.	DATUM	OMSCHRIJVING	GETEKEND	CHECKED	GEZIEN

NIEUWBOUW CONSERVATORIUM
ODE KAVEL 5A
AMSTERDAM

SANITAIRE INSTALLATIES
PLATTEGROND 1E VERDIEPING

Schaal	1:100
Datum	01-05-05
Format	A0
Code	DO
Tekening	TG0
Uitbreiding	00
Project nummer	225005
Tekening nr.	W101
Rev.	00

BUSINESS UNIT UTRECHT WEST
Postbus 2070, 3500 GB Utrecht, Nederland
Nijverheidsweg 1, 3447 GE Woerden
Tel. +020 651 22 00
Fax. +020 651 22 10

Imtech Projects

D E S I G N E R S