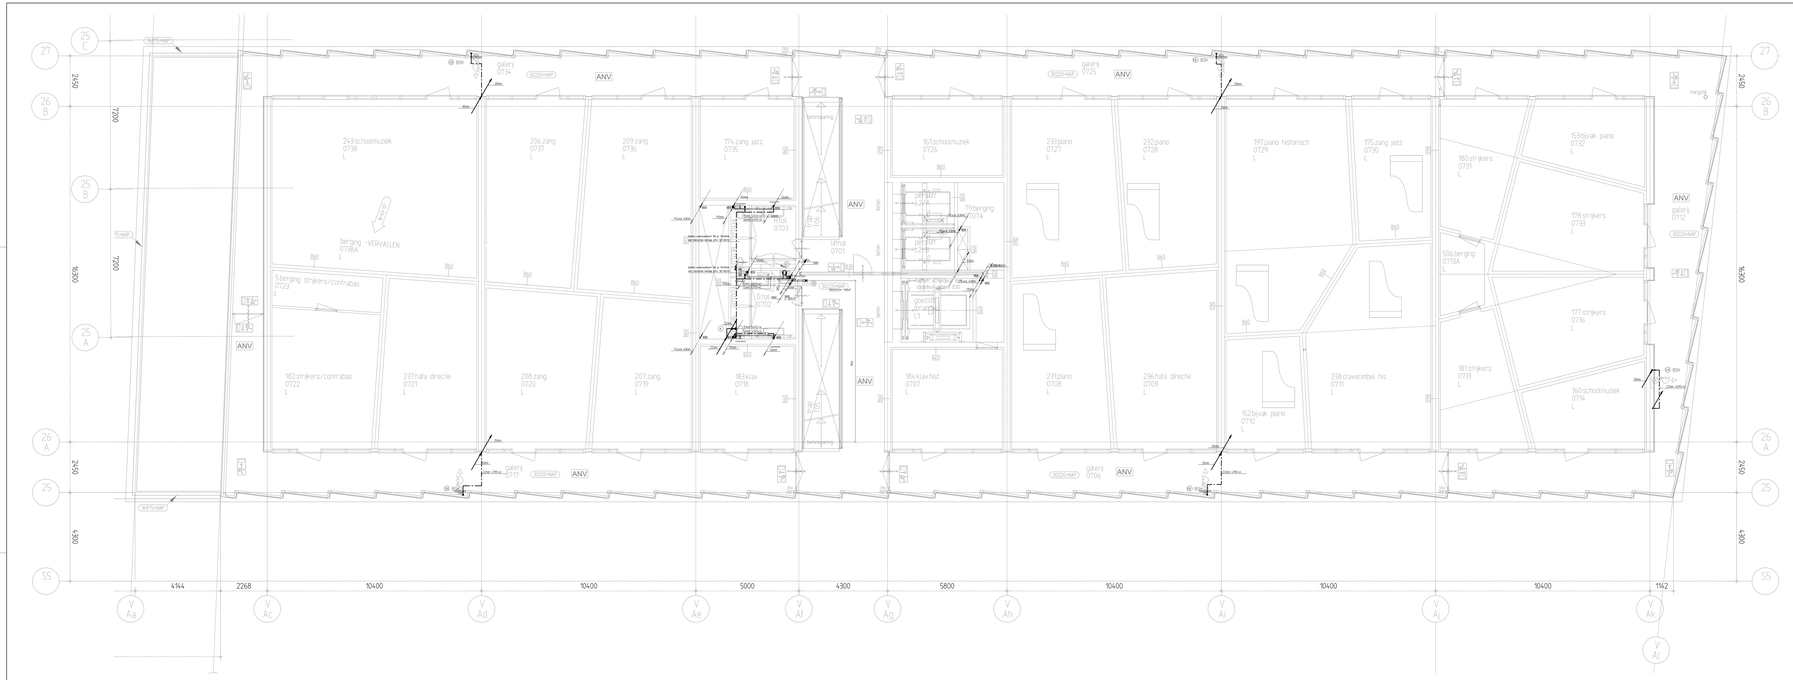

VERKLARING

- KOUDWATERLEIDING
- WARMTAPWATERLEIDING
- OS — OSMOSE WATER
- DBL — DROGE BRANDLEIDING
- HW.A — HEMELWATERAFVOER
- RL — RIOLERING
- O — ONTLUCHTING
- ONT.- / EN BELICHTINGSKAP (DAKDOORVOER)
- POMP (HYDROPRESSOR)
- BOILER
- AFSLUITER
- KEERKLEP
- BRANDSLANGHASPEL
- BRANDKRAAN 2 1/2"

POS	AANTAL	BENAMING	FABRIKAAT / TYPE		CODE

VERKLARING MAATVOERING IMTECH PROJECTS

GEBRUIKTE DEFINITIEVE ONDERLIGGER De Architecten Cie :

De Architecten Cie. | Amsterdam B.V. | Postbus 75 1000 AB Amsterdam | Telefoon 020 20 50 740 | Fax 020 20 50 741 | info@dearchitecten.nl | www.dearchitecten.nl

Architecten-Cie. W 4.0207

4.0207	14-11-06	wijziging	
4.0206	14-11-06	wijziging	
4.0205	5-11-06	4.16..00	
4.0204	5-11-06	4.16..00	
4.0203	5-11-06	4.16..00	

Architecten Vredenburg Kantoor 21 | Postbus 75 | 1000 AB Amsterdam | Telefoon 020 20 50 740 | Fax 020 20 50 741 | info@dearchitecten.nl | www.dearchitecten.nl

ODE | Kavel 5 CONSERVATORIUM | TENDER | PLATTEGRONDEN Te verdiepingen (BIZON-MAP) | A-5A-11-00

REVISIE

Versie VERSIE 11



SITUATIE CONSERVATORIUM KAVEL 5A

REV	DATUM	OMSCHRIJVING	TEKENAAR	CHECKED	KCWK

NIEUWBOUW CONSERVATORIUM
ODE KAVEL 5A
AMSTERDAM

OPDRACHT
SANITAIRE INSTALLATIE
PLATTEGRONDEN Te VERDIEPING

IMTECH Projects

BUSINESS UNIT UTILITIES WEST
Hoogoorddreef 15, 1101 BA Amsterdam, Postbus 23, 1000 AE Amsterdam
Telefoon 020 - 76 76 - 00, Fax 020 - 76 76 - 01
www.imtech.nl
Pro 020 600 20 10

TEKENAAR	KM
DATUM	23-08-05
SCHAAL	1:100
GEZIEN	KCWK
CHANG.	100
VERIFIEER	JKO
PROJ. NUMMER	2050005
TEKENING NR.	W307

BLAD 1/40 DATUM
Nr. TEKENINGNR.