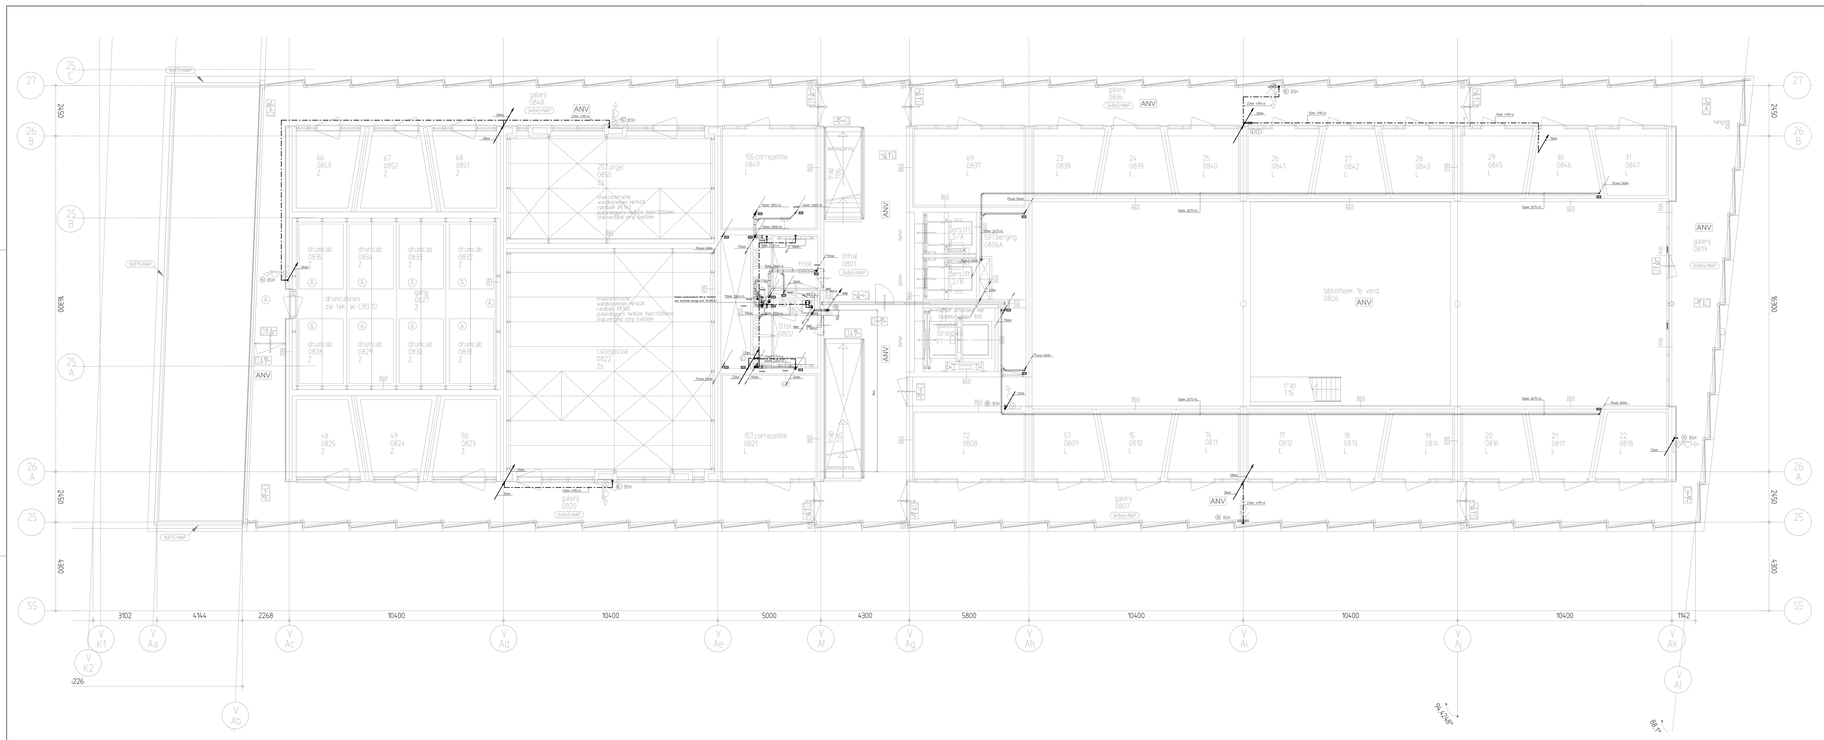

VERKLARING

- KOUDWATERLEIDING
- WARMTAFWATERLEIDING
- OS — OSMOSE WATER
- DD — DROGE BRANDLEIDING
- HW — HEMELWATERAFVOER
- RL — RIOLERING
- O — ONTLUCHTING
- ONT- / EN BELICHTINGSKAP (DAKDOORVOER)
- POMP (HYDROPRESSOR)
- BOILER
- AFSLUITER
- KEERKLEP
- BRANDSLANGHASPEL
- BRANDKRAAN 2 1/2"

SD	1	Schuns brandkrage	Aqua	Type 2 1/2" mesing	
KB	1	Brandkraan	GIMONT	Type 150MM chrom	
4	1	Brandslang	Aqua	Type 30mtr rubber	
5	1	Brandslangrol	Aqua	Type haspelrol	
6	1	Brandslangrol	Aqua	Type machtenlage	
7	1	Toegang	AVK	1 300	
9	1	Boiler	Cosmo/ie	Mono plus 100-125kw	
POS.	AANTAL	BENAMING	FABRIKAAT / TYPE		OPM

VERKLARING MAATVOERING IMTECH PROJECTS
- in de 0000=vl. el. = afgewerkte vloer = bobo/NAP

GEBRUIKTE DEFINITIEVE ONDERLIGGER De Architecten Cie :

De Architecten Cie. | Postbus 75 1000 AB Amsterdam | Keizersgracht 62-64 1015 CS Amsterdam | Telefoon: 020 - 627 28 00 | fax: 020 - 627 28 01 | info@dearchitecten.nl | www.dearchitecten.nl











SITUATIE CONSERVATORIUM KAVEL 5A

REV.	DATUM	OMSCHRIJVING		JETTEKEN	CHECKED	DESIGN

NIEUWBOUW CONSERVATORIUM
DE KAVEL 5A
AMSTERDAM

GEBOUWDEEL: SANITAIRE INSTALLATIE
PLATSGEBOND (N) VERDIEPING


DATUM: 24.08.05
JAAR: 2005
GEBOUW: 00
DEEL: 00
VERDIEPING: 00
FASE: 00
TEKENNR.: 2250005
SCHAAL: 1:100
W100
REV. 000 - 24.08.05
Pad: 2250005-W100.dwg