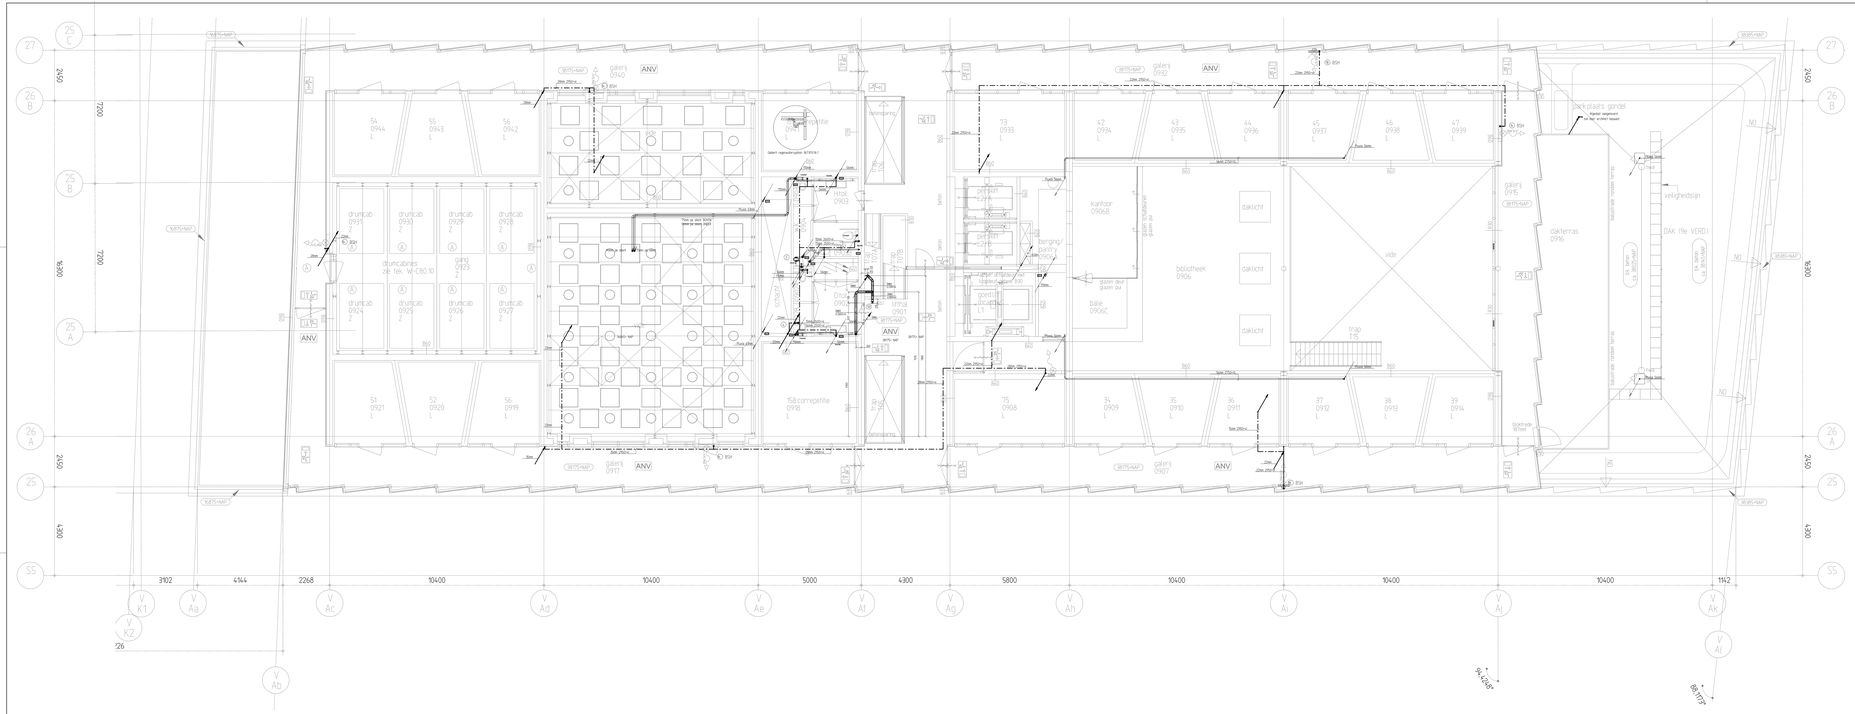

VERKLARING

- KOUDEWATERLEIDING
- WARMTEAFWATERLEIDING
- DOMSTIC WATER
- DROGE BRANDLEIDING
- HEMELWATERAFVOER
- BOILERING
- ONTLUCHTING
- ONT.-/ EN BELUCHTINGSKAP (DAKDOORVOER)
- POMP (HYDROFIEL)
- BOILER
- AFSLUITER
- KEERKLEP
- BRANDSLANGHASPEL
- BRANDKRAAN 2 1/2"

POS.	AANTAL	BENAMING	FABRIKAAT/TYPE			OPM

VERKLARING MAATVOERING IMTECH PROJECTS
- zk. 0000=0, d. = afgewerkte vloer = BRTS-NAP

GEBRUIKTE DEFINITIEVE ONDERLIGGER De Architecten Cie :

De Architecten Cie.

