VERKLARING:

- KOUDWATERLEIDING
- WARMTAPWATERLEIDING
- OS — OSMOSE WATER
- DBR — DROGE BRANDLEIDING
- HWA — HEMELWATERAFVOER
- RL — RIOLERING
- O — ONTLUCHTING
- ONT-/ EN BELUCHTINGSKAP (DAKDOORVOER)
- POMP (HYDROPRESSOR)
- BOILER
- AFSLUITER
- KEERKLEP
- BRANDSLANGHASPEL
- BRANDKRAAN 2 1/2"

VERKLARING MAATVOERING IMTECH PROJECTS

GEBRUIKTE DEFINITIEVE ONDERLIGGER De Architecten Cie :

REVISIE 11-01-2008 VERSIE 1.1

Schipper B.V.
Installatie & Onderhoud

e-mail. info@schipperinstallatiebv.nl
industrieweg 10
1271 AJ HUIZEN
tel. 035-5268540
fax. 035-5268392
veemarkt 61
1019 DA AMSTERDAM
tel. 020-6657633
fax. 020-6651020

Huygen Elwako Raadgevende Ingenieurs BV
adviseur installaties
Postbus 42503 3006 DA Rotterdam Nederland
telefoon 010 411 6125 fax 010 411 9200
e-mail info@he-adviseurs.nl
web www.he-adviseurs.nl

SITUATIE CONSERVATORIUM KAVEL 5A

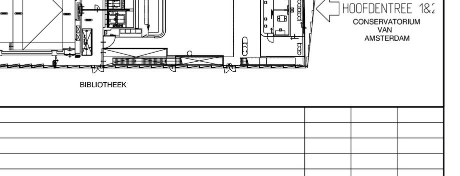

WIJZ	DATUM	OMSCHRIJVING	GETEKEND	CONTROLE	GEZIEN

PROJECT	ONDERWERP		
NIEUWBOUW CONSERVATORIUM ODE KAVEL 5A AMSTERDAM	SANITAIRE-INSTALLATIE PLATTEGROND 10e VERDIEPING	GETEKEND	WK
		DATUM	23-08-05
		CONTROLE	RB
		GEZIEN	DSN
		SCHAAL	1:50
		FORMAAT	A0+
		PROJECTNUMMER	2250005
		TEKENING NR.	W110
		BLAD VAN	WIJZIGING

Imtech Projects
BUSINESS UNIT UTILITEIT WEST
HESSENBERGWEG 75, 1101 CX AMSTERDAM ZUID-OOST
POSTBUS 23774, 1100 EG AMSTERDAM ZUID-OOST
TEL. (020) 650 26 50
FAX (020) 650 26 00

FILE: 52203W110.dwg