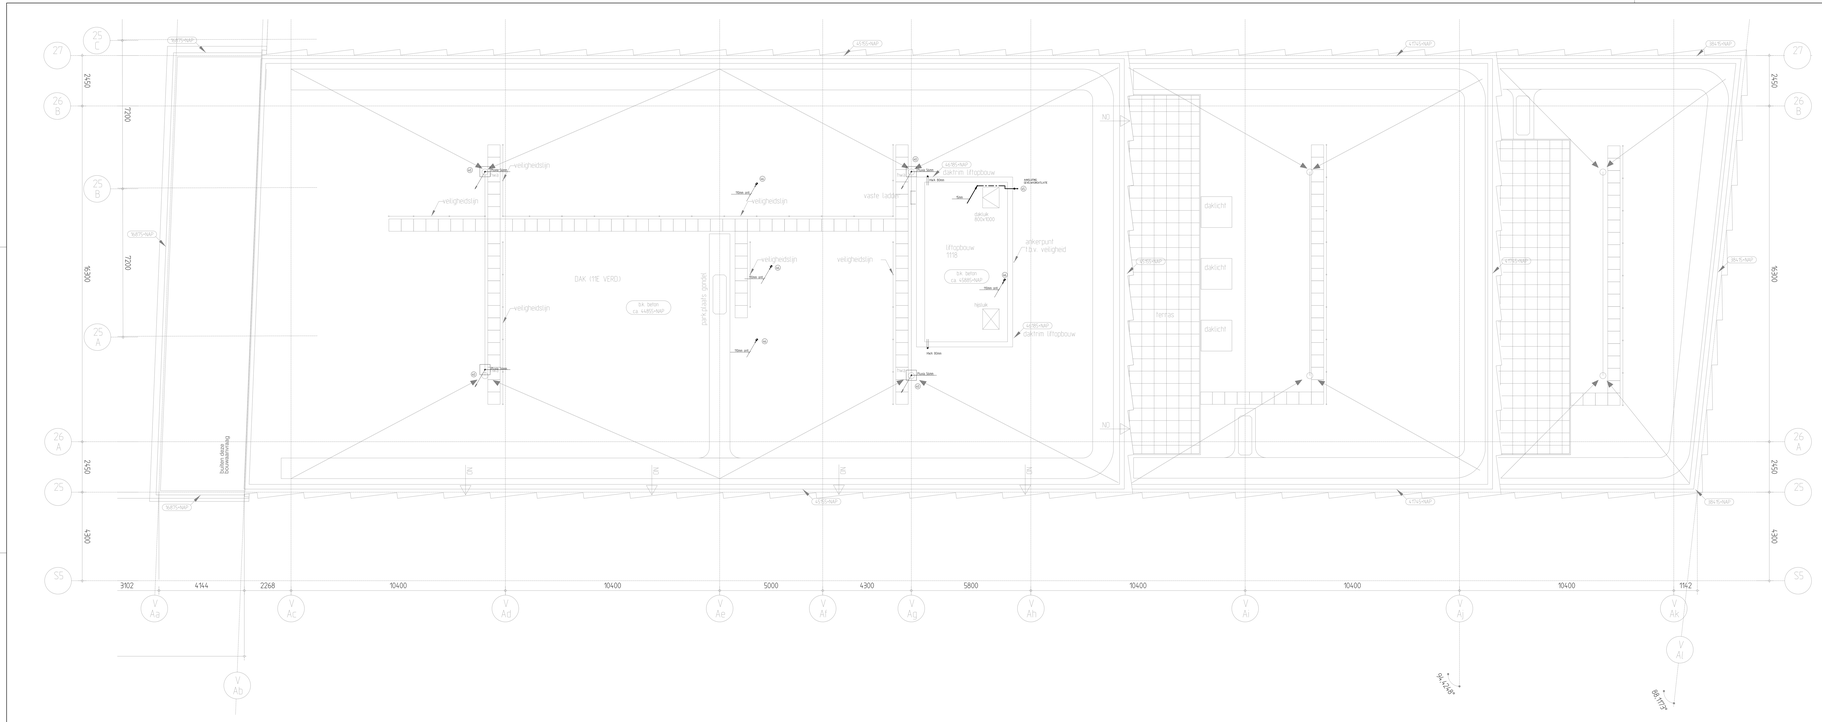

VERKLARING:

- KOUDEWATERLEIDING
- WARMTAPWATERLEIDING
- OS — OSMOSE WATER
- DBS — DROGE BRANDLEIDING
- HW — HEMELWATERAFVOER
- RL — RIOLERING
- O — ONTLUCHTING
- ONT-/- EN BELUCHTINGSKAP (DAKDOORVOER)
- POMP (HYDROPRESSOR)
- BOILER
- AFSLUITER
- HEERKLEP
- BRANDSLANGHASPEL
- BRANDKRAAN 2 1/2"

No.	Datum	Wijziging	Gebouw	Installatie/Type		Code

VERKLARING MAATVOERING IMTECH PROJECTS
Gebouw = GEBOUWAAP

GEBRUIKTE DEFINITIEVE ONDERLIGGER De Architecten Cie :

De Architecten Cie.

Kavel 5
CONSERVATORIUM

ODE

Schipper B.V.
Installatie & Onderhoud

SITUATIE CONSERVATORIUM KAVEL 5A

NIEUWBOUW CONSERVATORIUM
ODE KAVEL 5A
AMSTERDAM

SANITAIRE INSTALLATIE
PLATTEGRONDTEKENING DAKVOEDERPING

BUSINESS UNIT UTRECHT WEST
Imtech Projects Nederland B.V. Postbus 2007

Projects

Schaal	1:50
Datum	23-08-05
Tekening	1
Format	A3/A4
Contr.	CCO
Gemaakt	KOV
Project nummer	2250005
Tekening nr.	W-T01

Revisie: VERSIE 11