




Bijlage XVII

Brandcompartimenteringstekeningen

Aronsohn - ARCADIS Oosterdokseiland VOF	Aronsohn - ARCADIS Oosterdokseiland VOF Aronsohn - constructeur	Lijnbaan 131 3000 CK Rotterdam Nederland telefoon 010 280 8080 fax 010 412 7548 e-mail: oosterdokseiland@aronsohn.n www.aronsohn.n
	Peutz BV adviseur brandveiligheid alle kavels	Postbus 66 6585 ZH Mook Nederland telefoon 024 357 0707 fax 024 358 5150 e-mail: info@mook.peutz.n www.peutz.n
Huygen Elwako	Huygen Elwaco Raadgevende Ingenieurs bv installateur kavel 3 & 5	Postbus 42503 3006 DA Rotterdam Nederland telefoon 010 411 6125 fax 010 411 9200 e-mail info@he-adviseurs.n www.he-adviseurs.n
	Conservatorium van Amsterdam opdrachtgever kavel 5	Van Baerlestraat 27 Postbus 78022 1070 LP Amsterdam Nederland telefoon 020 527 7557 fax 020 676 1506 emai
OOA C.V.	Oosterdokseiland Ontwikkeling Amsterdam C.V. opdrachtgever	Wijnhaven 60 Postbus 19412 2500 CK Den Haag Nederland telefoon 070 3068400 fax 070 3068500
	de Architecten Cie. architect kavel 5	Keizersgracht 126 1015 CW Amsterdam Nederland telefoon 020 530 9300 fax 020 530 9399 e-mail directie@cie.nl www.cie.nl
interne tekening codering de Architecten Cie	B-C65.voorblad	datum extranet
wijziging	datum	omschrijving
getekend	gecontroleerd	




Oosterdokseiland Ontwikkeling Amsterdam C.V. Wijnhaven 60 2511 GA Den Haag Nederland
 telefoon +31 70 306 8500 telefax +31 70 354 3618
 www.oosterdokseiland.nl

onderdeel **Kavel 5** datum 29-10-2004
CONSERVATORIUM getekend
 gecontroleerd
 schaal
 project 01028
 blad

status **DEFINITIEF** onderwerp
 fase **T.D.** compartimenteringstekeningen

KANTOORGEBOUW (1e verd.)

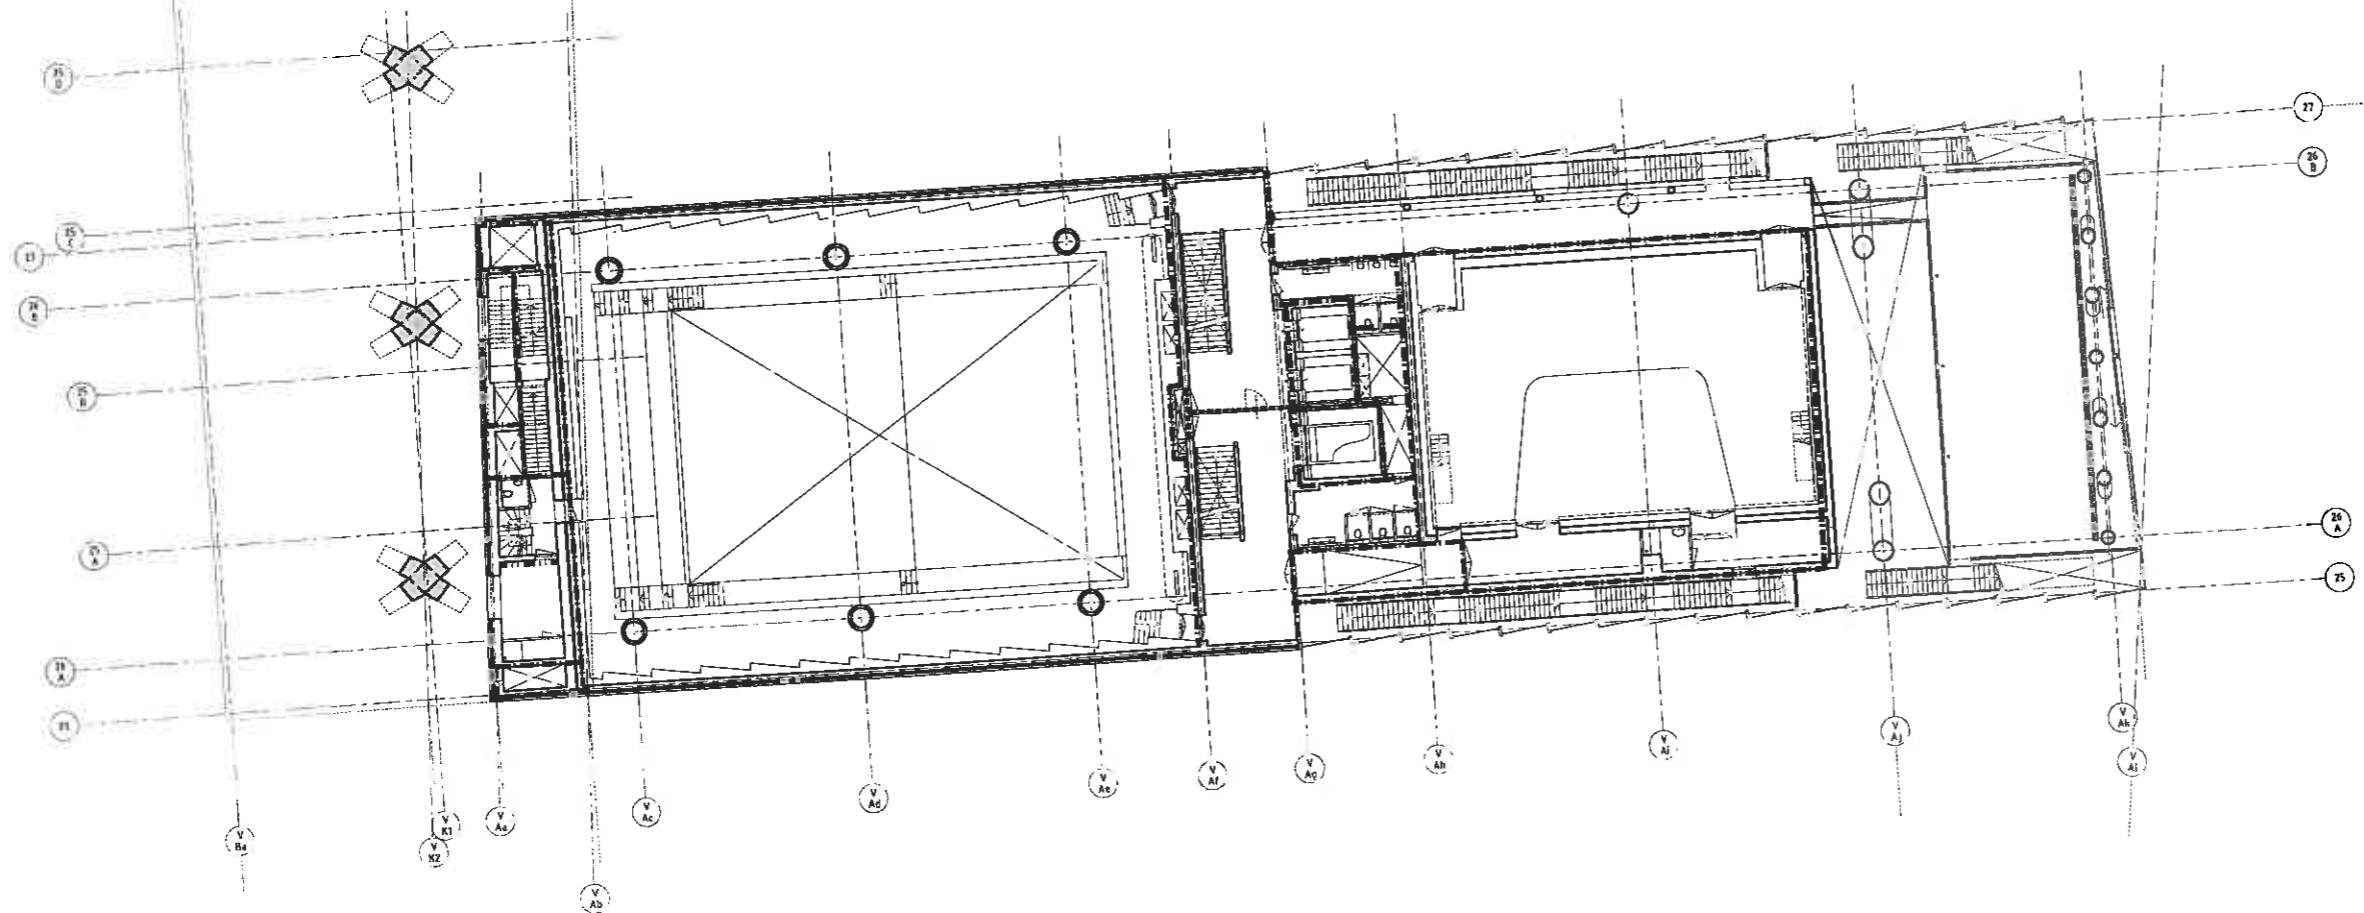


RENVOOI

- BRANSCHIEDING 60 WBD80
- - - - - BRANSCHIEDING 30 WBD80
- · · · · ROOKSCHIEDING 30 WRD

brandveiligheid

	ODE DEFINITIEF	Kavel 5 CONSERVATORIUM BRANDCOMPARTIMENTERING
	ODE DEFINITIEF	ODE DEFINITIEF

KANTOORGEBOUW (2e verd.)

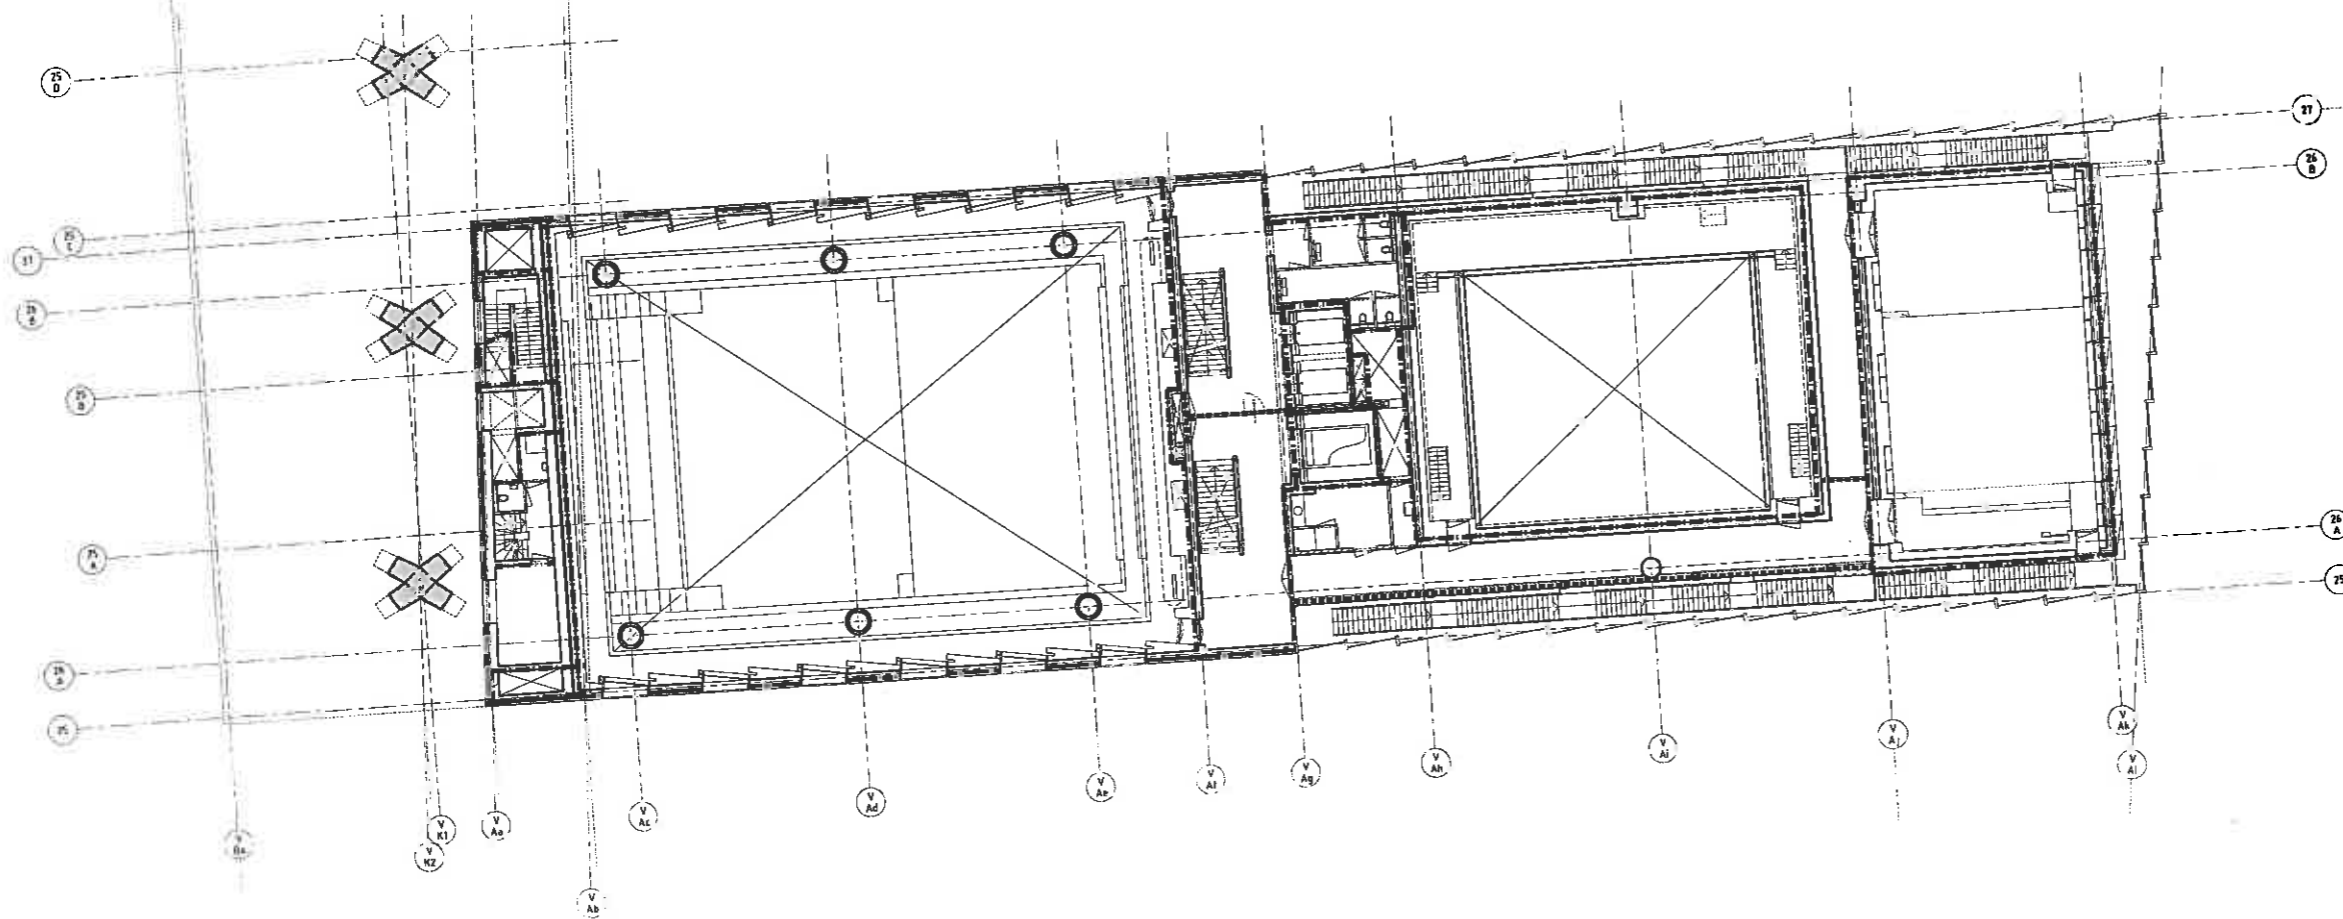

RENVOOI


- ■ — ■ BRANDSCHEIDING 60 WBDBo
- ■ ■ ■ ■ ■ BRANDSCHEIDING 30 WBDBo
- ■ ■ ■ ■ ■ ROOKSCHEIDING 30 WRD

brandveiligheid

	De Architect: Gie	De Architectuur: Gie

ODE Kavel 5
CONSERVATORIUM
 DEFINITIEF BRANDCOMPARTIMENTERING
 2e verdieping

KANTOORGEBOUW (5e verd.)

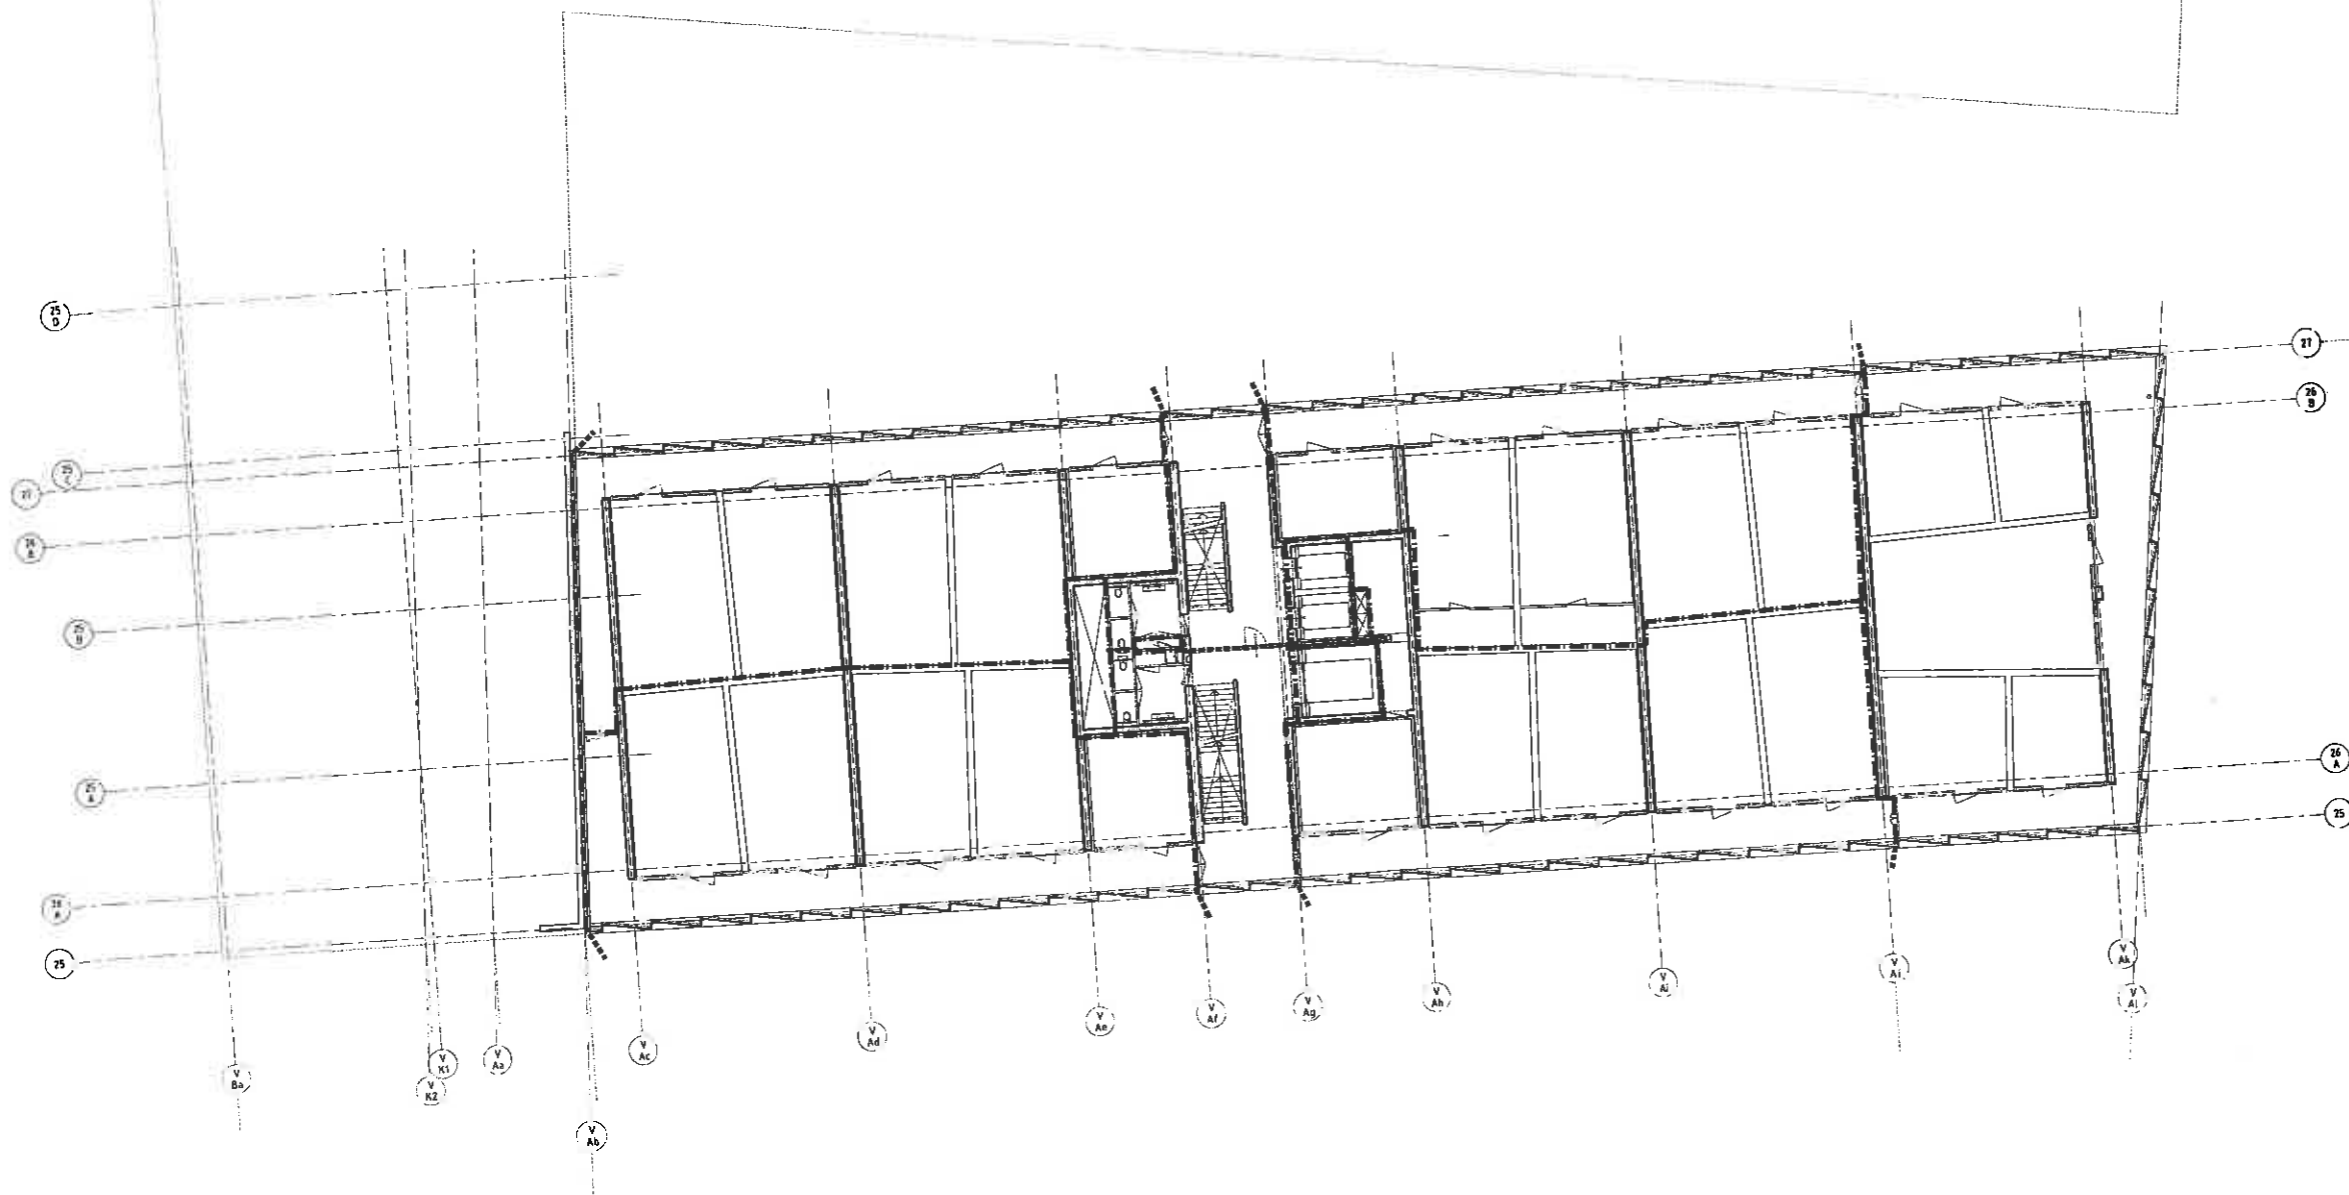


RENVOOI

- ■ — ■ BRANDSCHEIDING 60 WDBBO
- ■ ■ ■ ■ ■ BRANDSCHEIDING 30 WDBBO
- ■ ■ ■ ■ ■ ROOKSCHEIDING 30 WRD

brandveiligheid

Cie.	Projectnummer: 0-065.04
ODE	Kavel 5
DEFINITIEF	CONSERVATORIUM
Tu	BRANDCOMPARTIMENTERING
	4e verdieping

KANTOORGEBOUW (6e verd.)

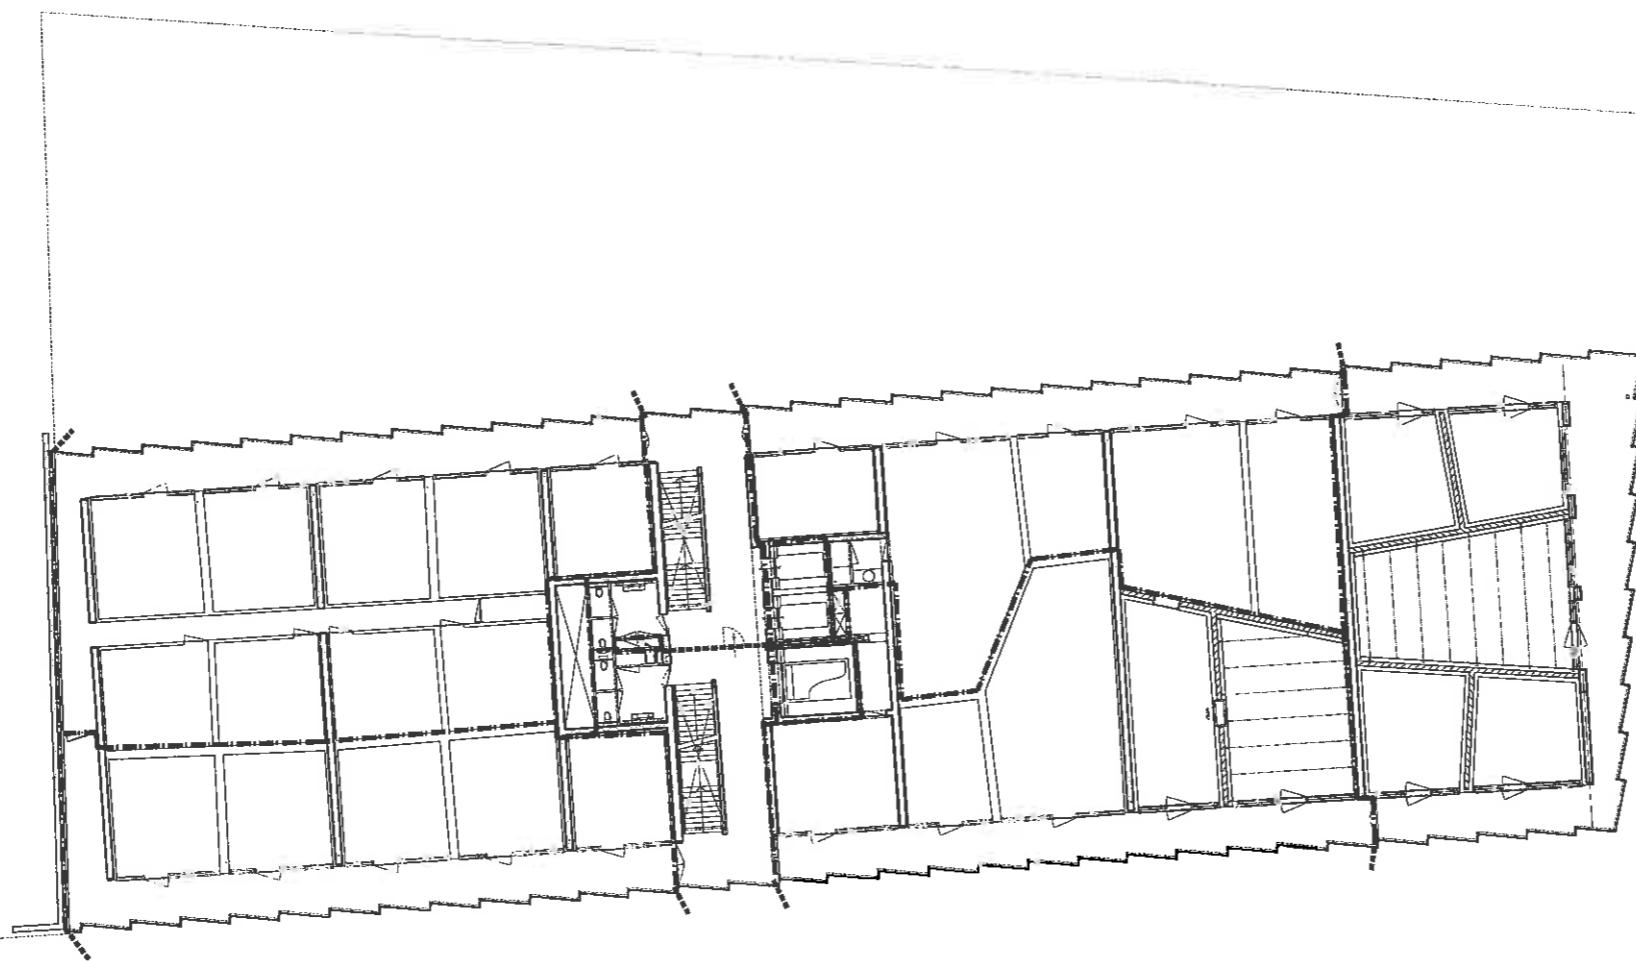


RENVOOI

- ■ ■ ■ BRANDSCHEIDING 60 WBD80
- · · · · · BRANDSCHEIDING 30 WBD80
- · · · · · RDOOSCHEIDING 30 WRD

brandveiligheid

	<small>De Architect</small> Cte	<small>Projectnummer</small> B-065.05	<small>Projectnaam</small> Kavel 5 CONSERVATORIUM

KANTOORGEBOUW (7e verd.)

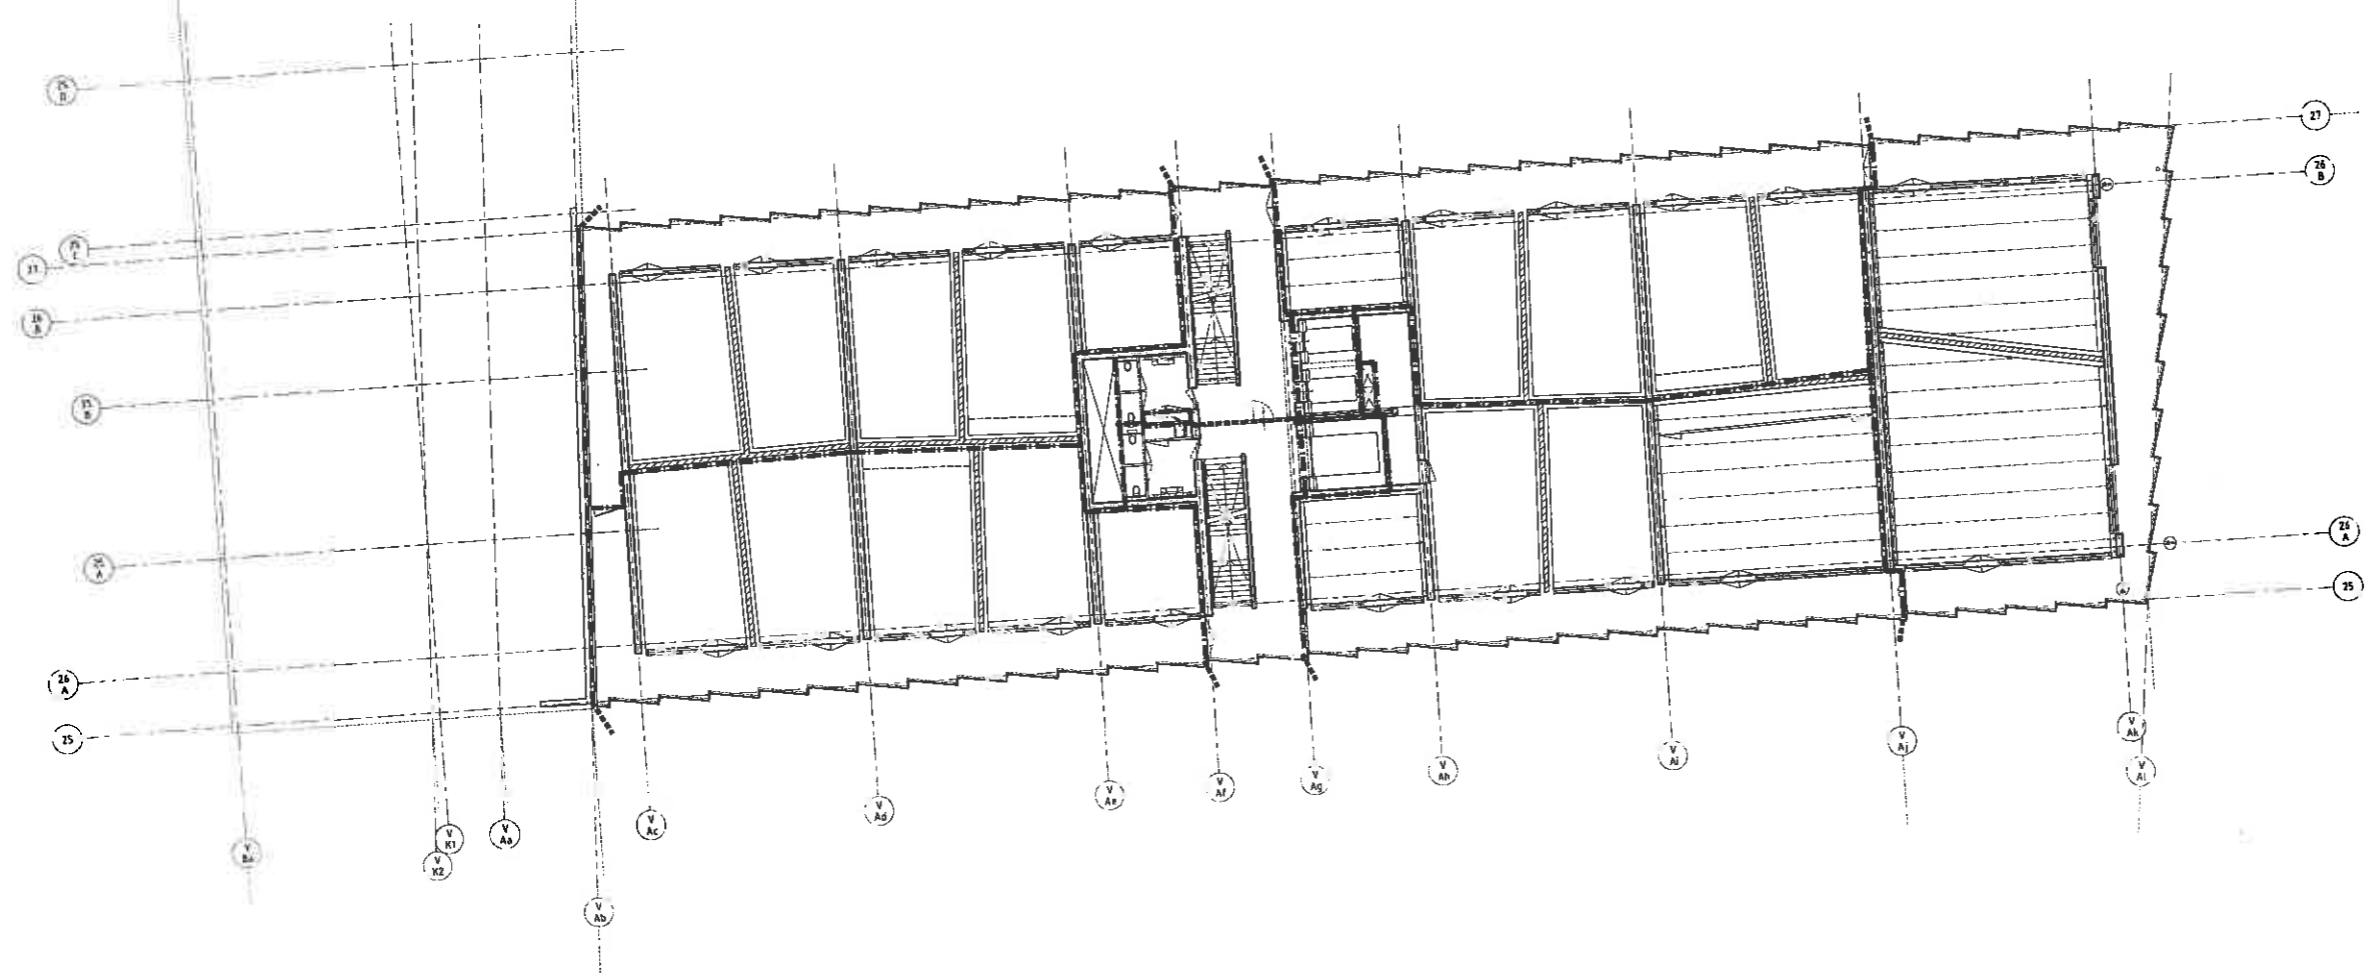


- RENVOD:**
- BRANDSCHEIDING 60 WDBBO
 - BRANDSCHEIDING 30 WDBBO
 - ROOKSCHEIDING 30 WRD

brandveiligheid

Oie	Op werkdagen 09:00 - 17:00 uur vrijdags 09:00 - 12:00 uur										
Waar: ODE	8-C55 06										
<table border="1"> <tr> <td>Project</td> <td></td> </tr> <tr> <td>Opdrachtgever</td> <td></td> </tr> <tr> <td>Ontwerper</td> <td></td> </tr> <tr> <td>Beoordelaar</td> <td></td> </tr> <tr> <td>Uitgever</td> <td></td> </tr> </table>		Project		Opdrachtgever		Ontwerper		Beoordelaar		Uitgever	
Project											
Opdrachtgever											
Ontwerper											
Beoordelaar											
Uitgever											
ODE	ODE Architectuur Kavel 5 CONSERVATORIUM DEFINITIEF BRANDCOMPARTMENTERING 5e verdieping										

KANTOORGEBOUW (8e verd.)

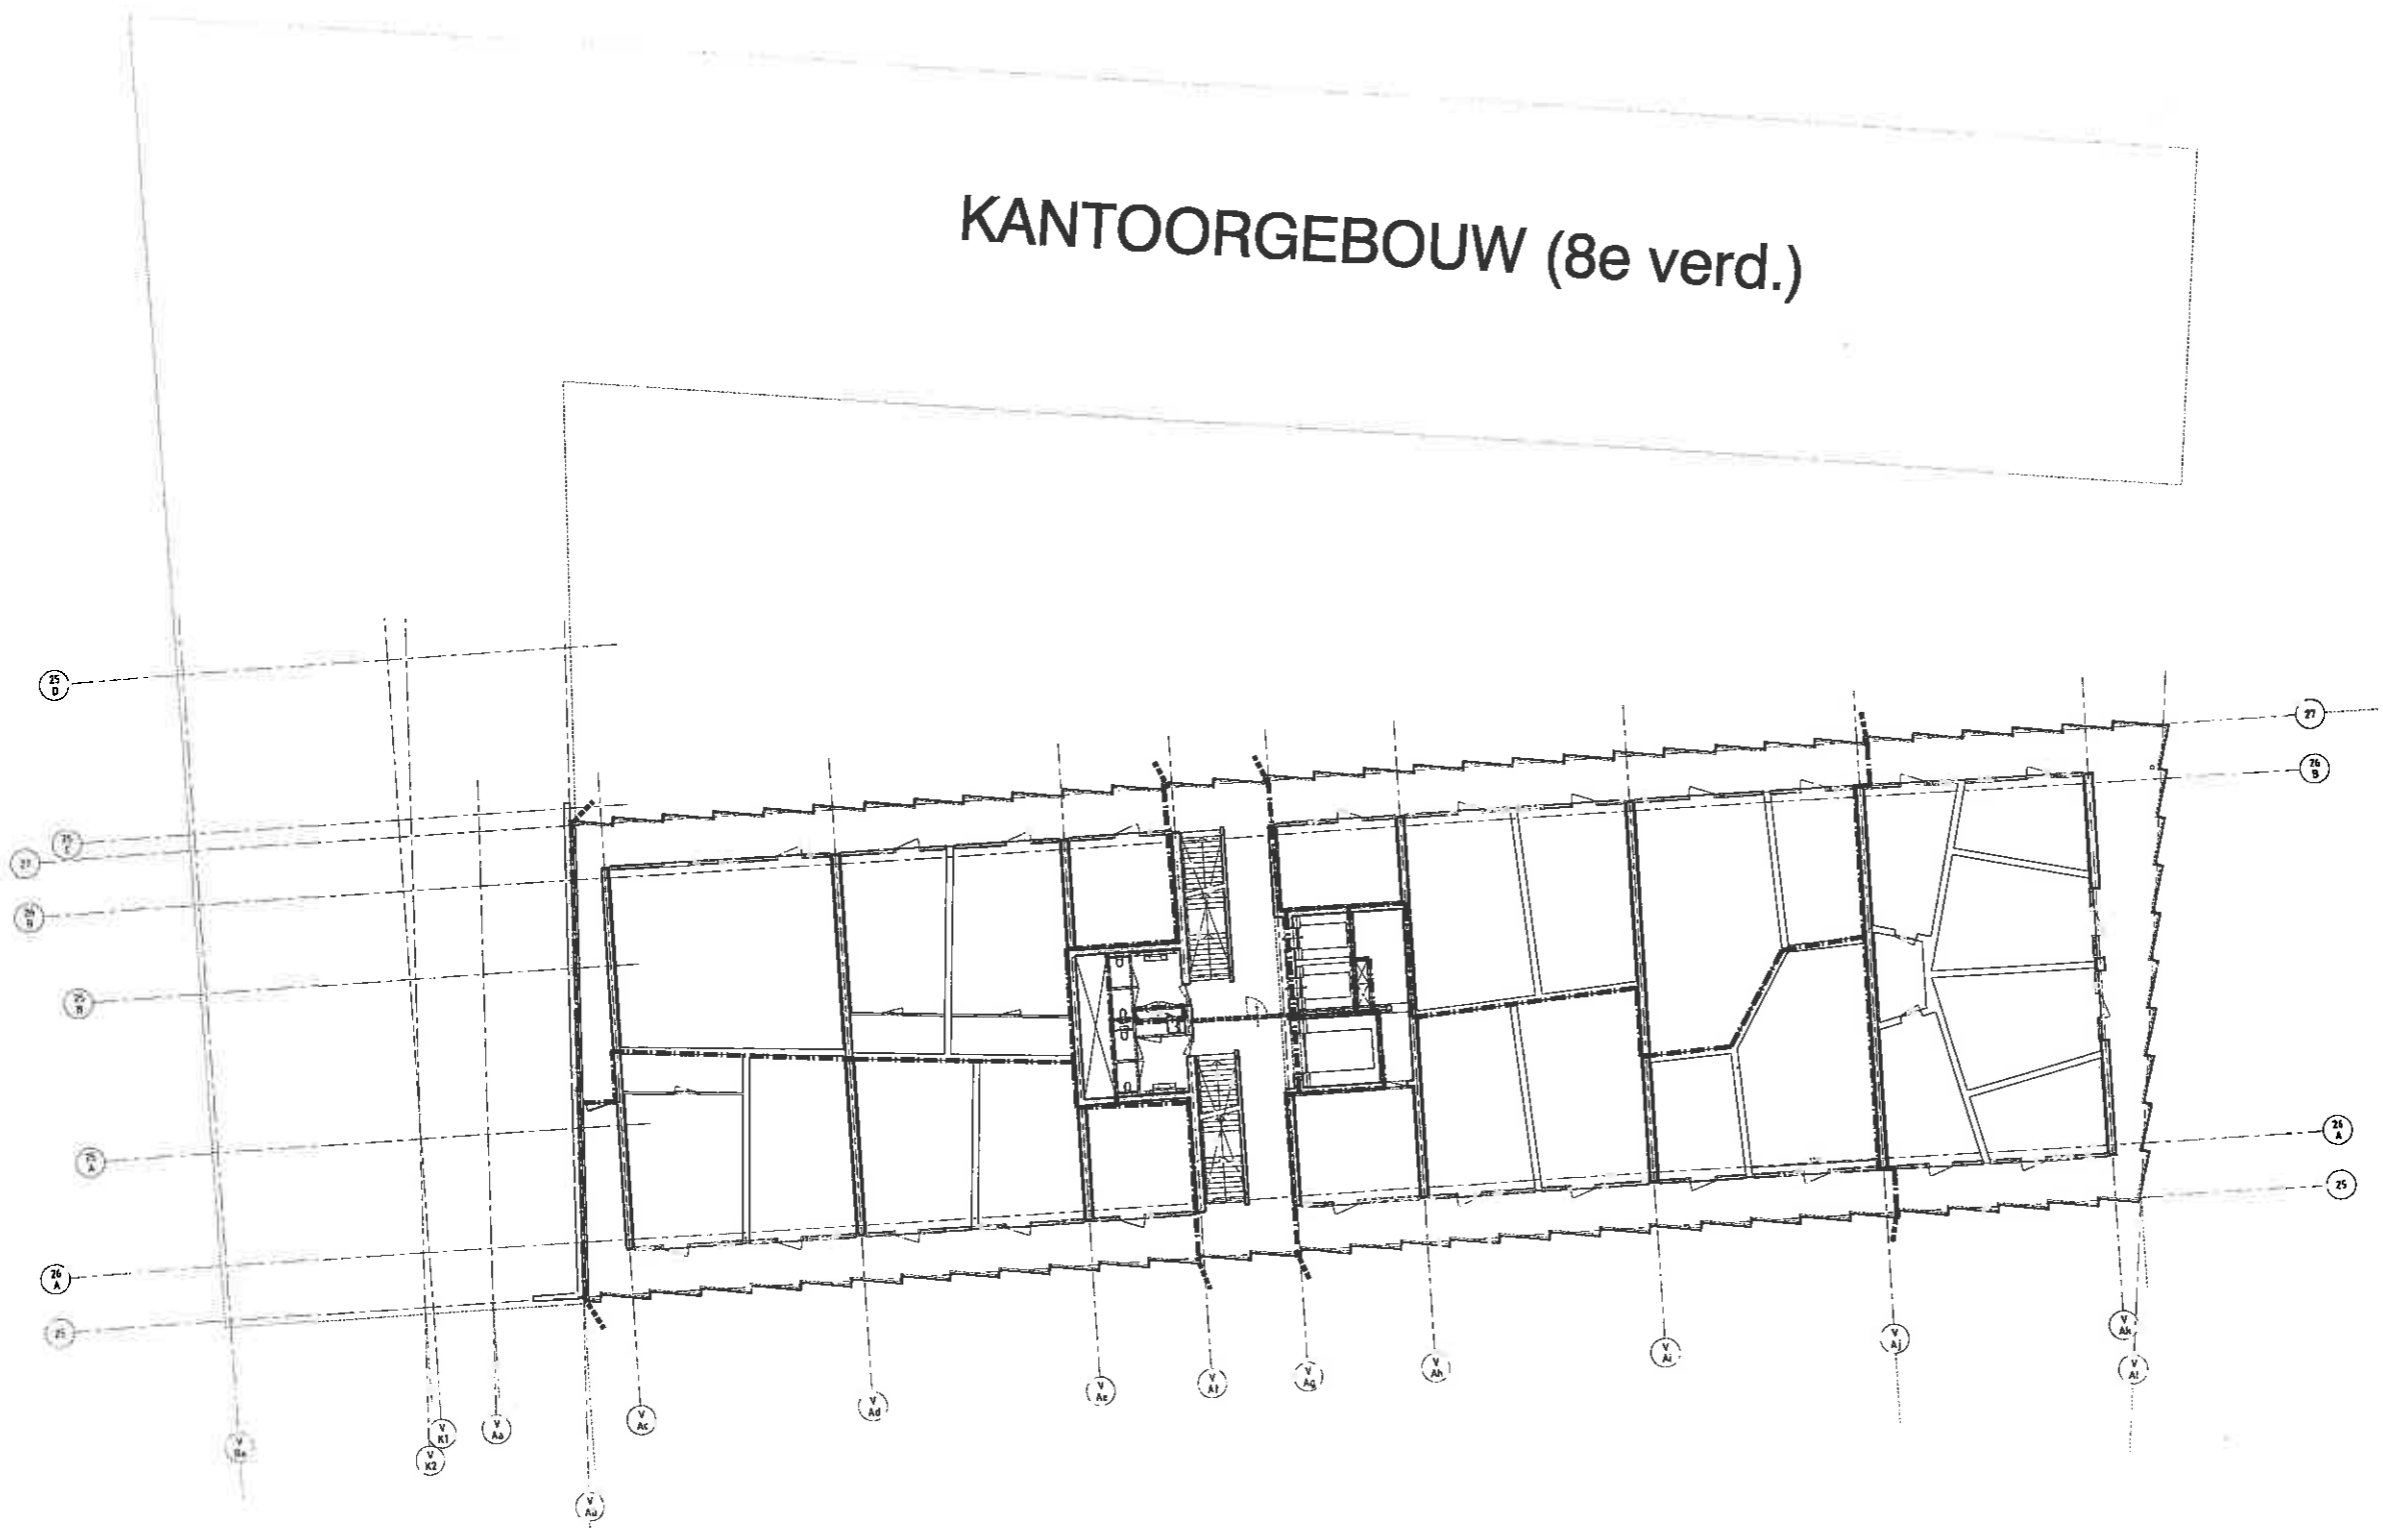


- RENVOOI**
- BRANDSCHEIDING 60 WBDBO
 - BRANDSCHEIDING 30 WBDBO
 - ROOKSCHEIDING 30 WRD

brandveiligheid

ODE	Kavel 5 CONSERVATORIUM
DEFINITIEF	BRANDCOMPARTIMENTERING
TD	Tel. Voorlopig

ODE Architectuur en Interieur

KANTOORGEBOUW (9e verd.)

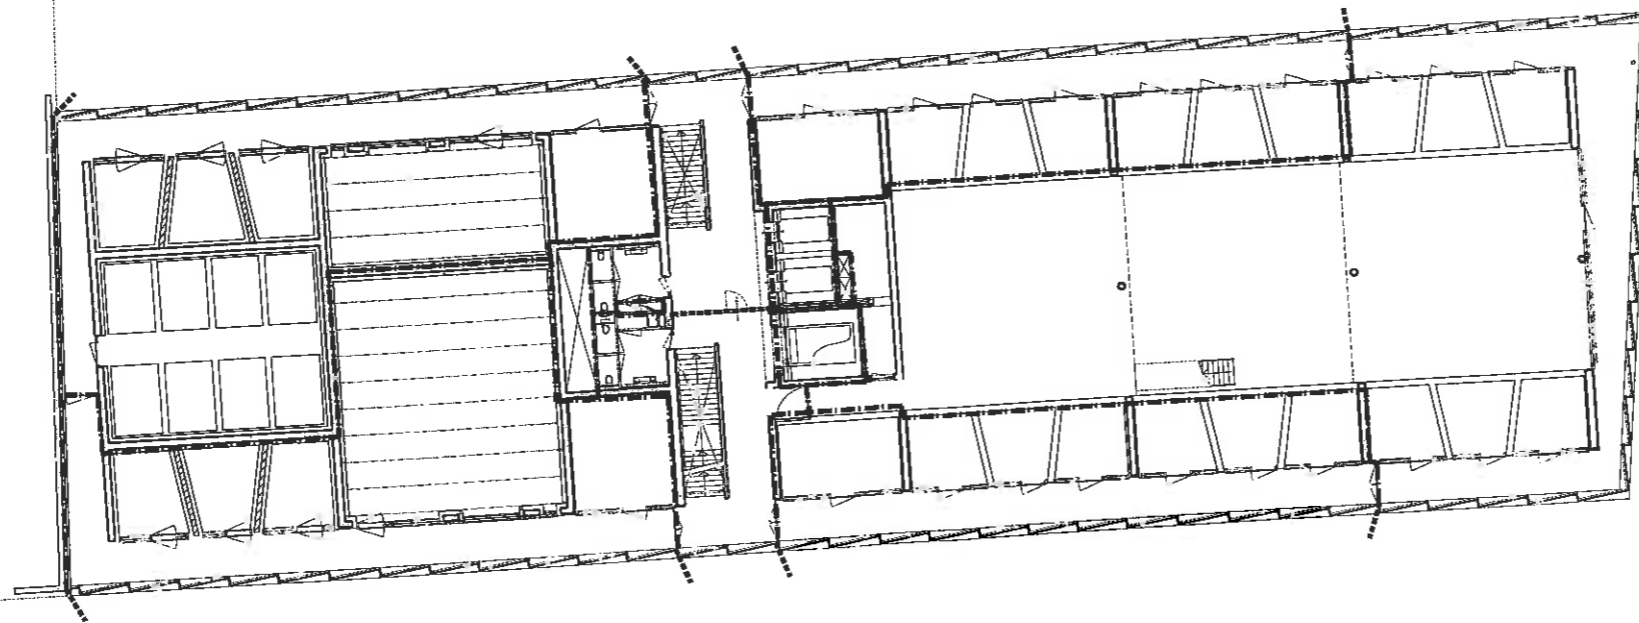


RENVOOI

- — — BRANDSCHEIDING 60 WBD80
- · — · — BRANDSCHEIDING 30 WBD80
- · — · — ROOKSCHEIDING 30 WRD

brandveiligheid

Cie.	Conservatorium
Brandveiligheidsplan	B-C65 02
Opdrachtgever	
Ontwerper	
Beoordelaar	
Datum	
Plaats	
Project	
Blad	
Totaal	
ODE	Kavel 5
DEFINITIEF	CONSERVATORIUM
1.0	BRANDCOMPARTMENTERING
	9e verdieping

KANTOORGEBOUW (11e verd.)

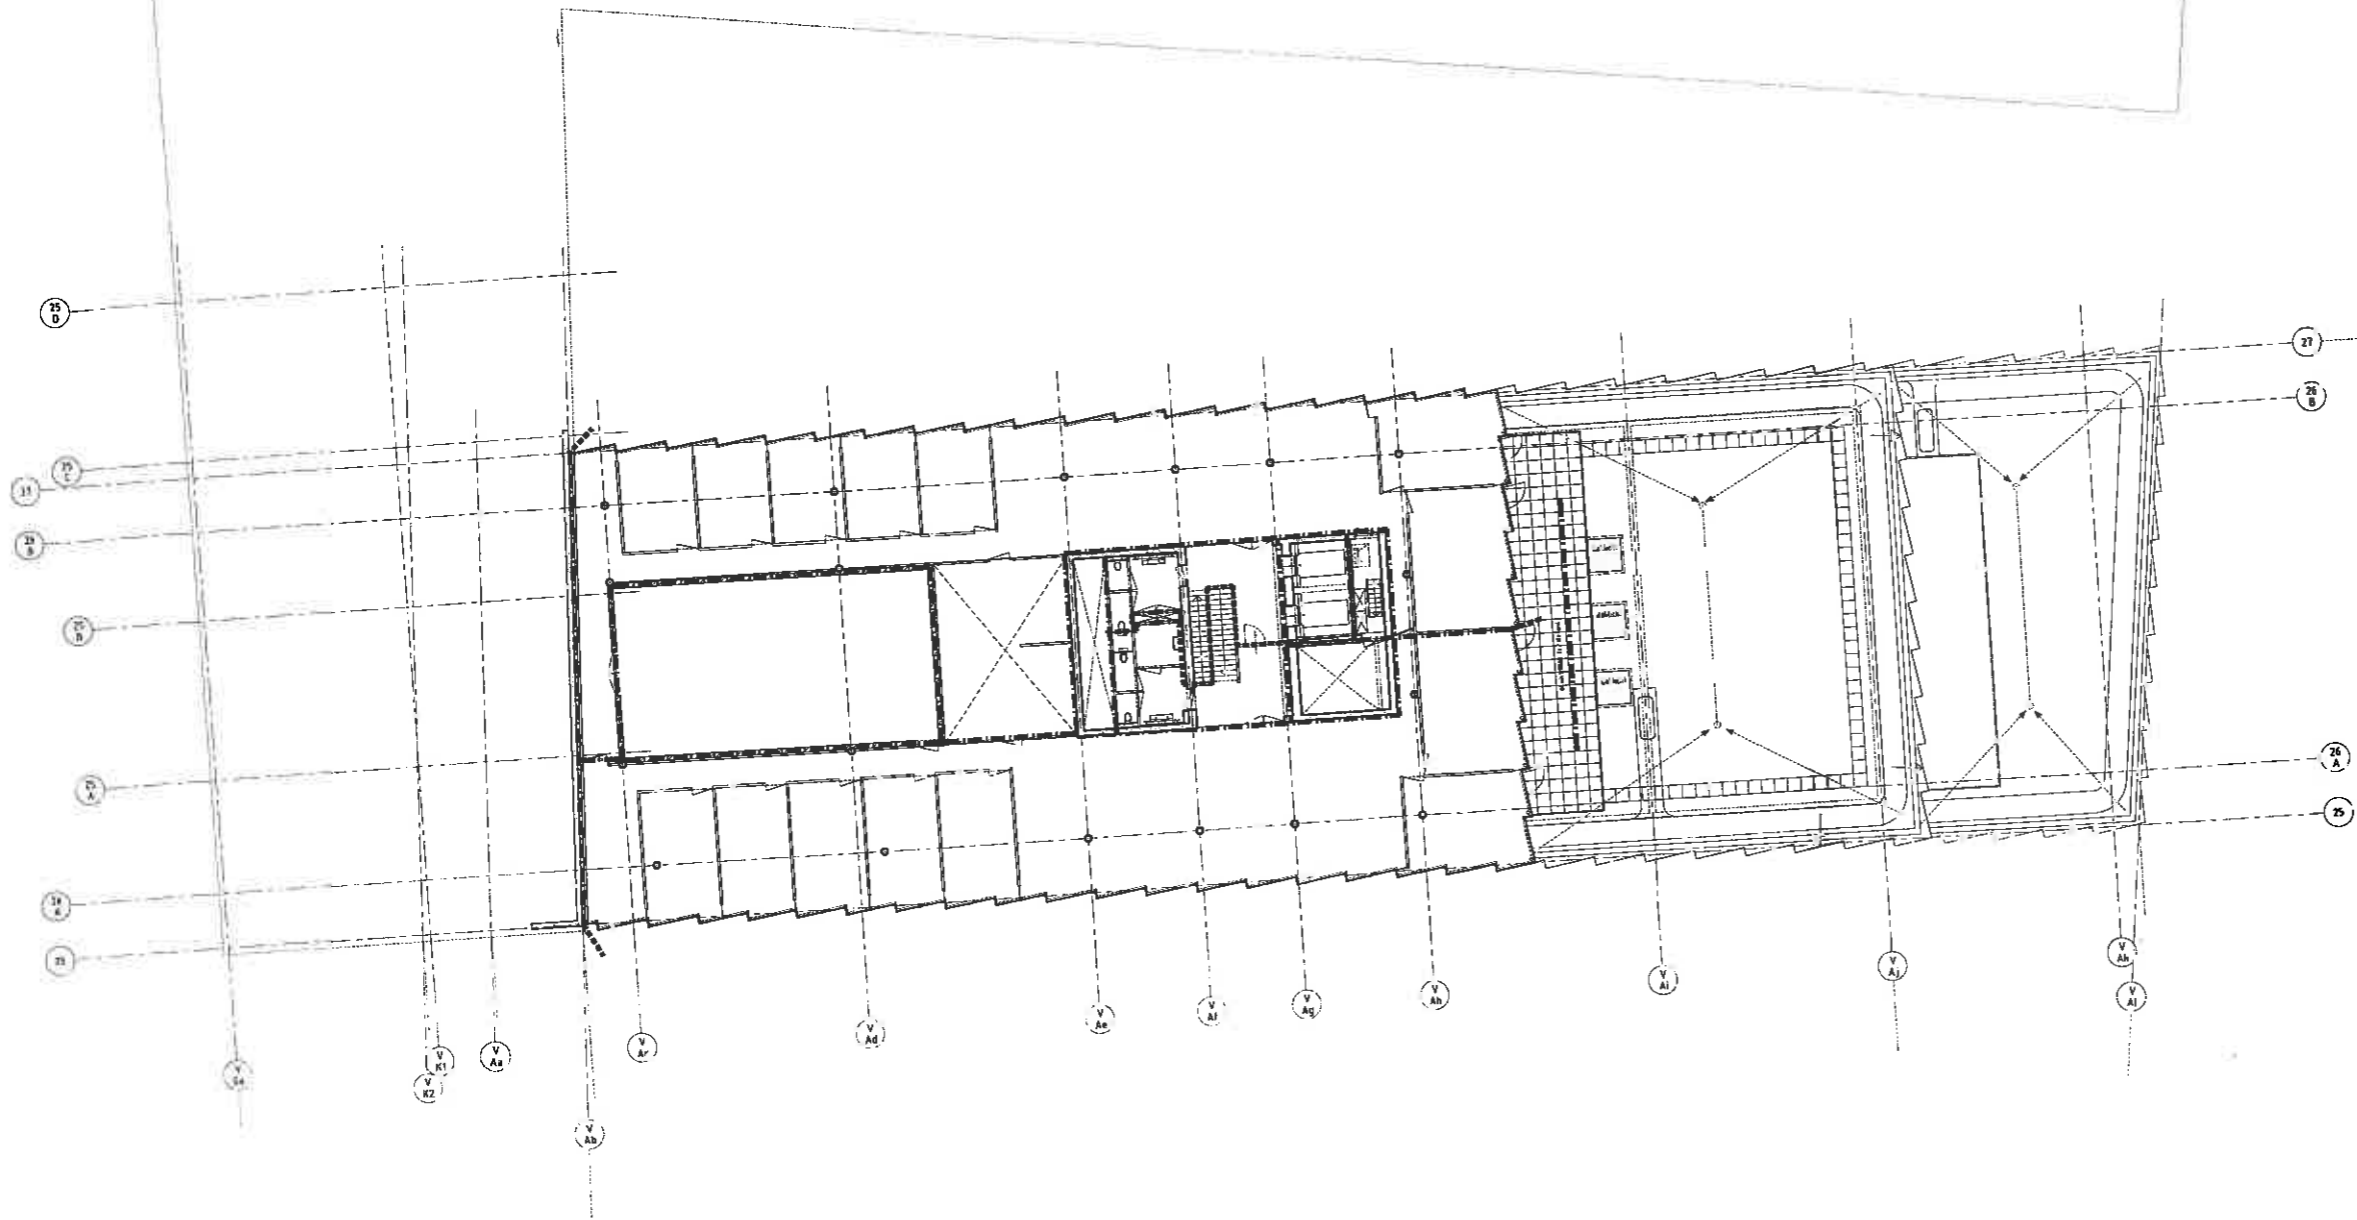


RENVODI

- BRANDSCHEIDING 60 WDBBO
- BRANDSCHEIDING 30 WDBBO
- ROOKSCHEIDING 30 WRD

brandveiligheid

Cre	in opdracht van	
naam	B-C65 10	
adres		
datum		
ODE Kavel 5 CONSERVATORIUM DEFINITIEF BRANDCOMPARTEMENTERING 11e verdieping		

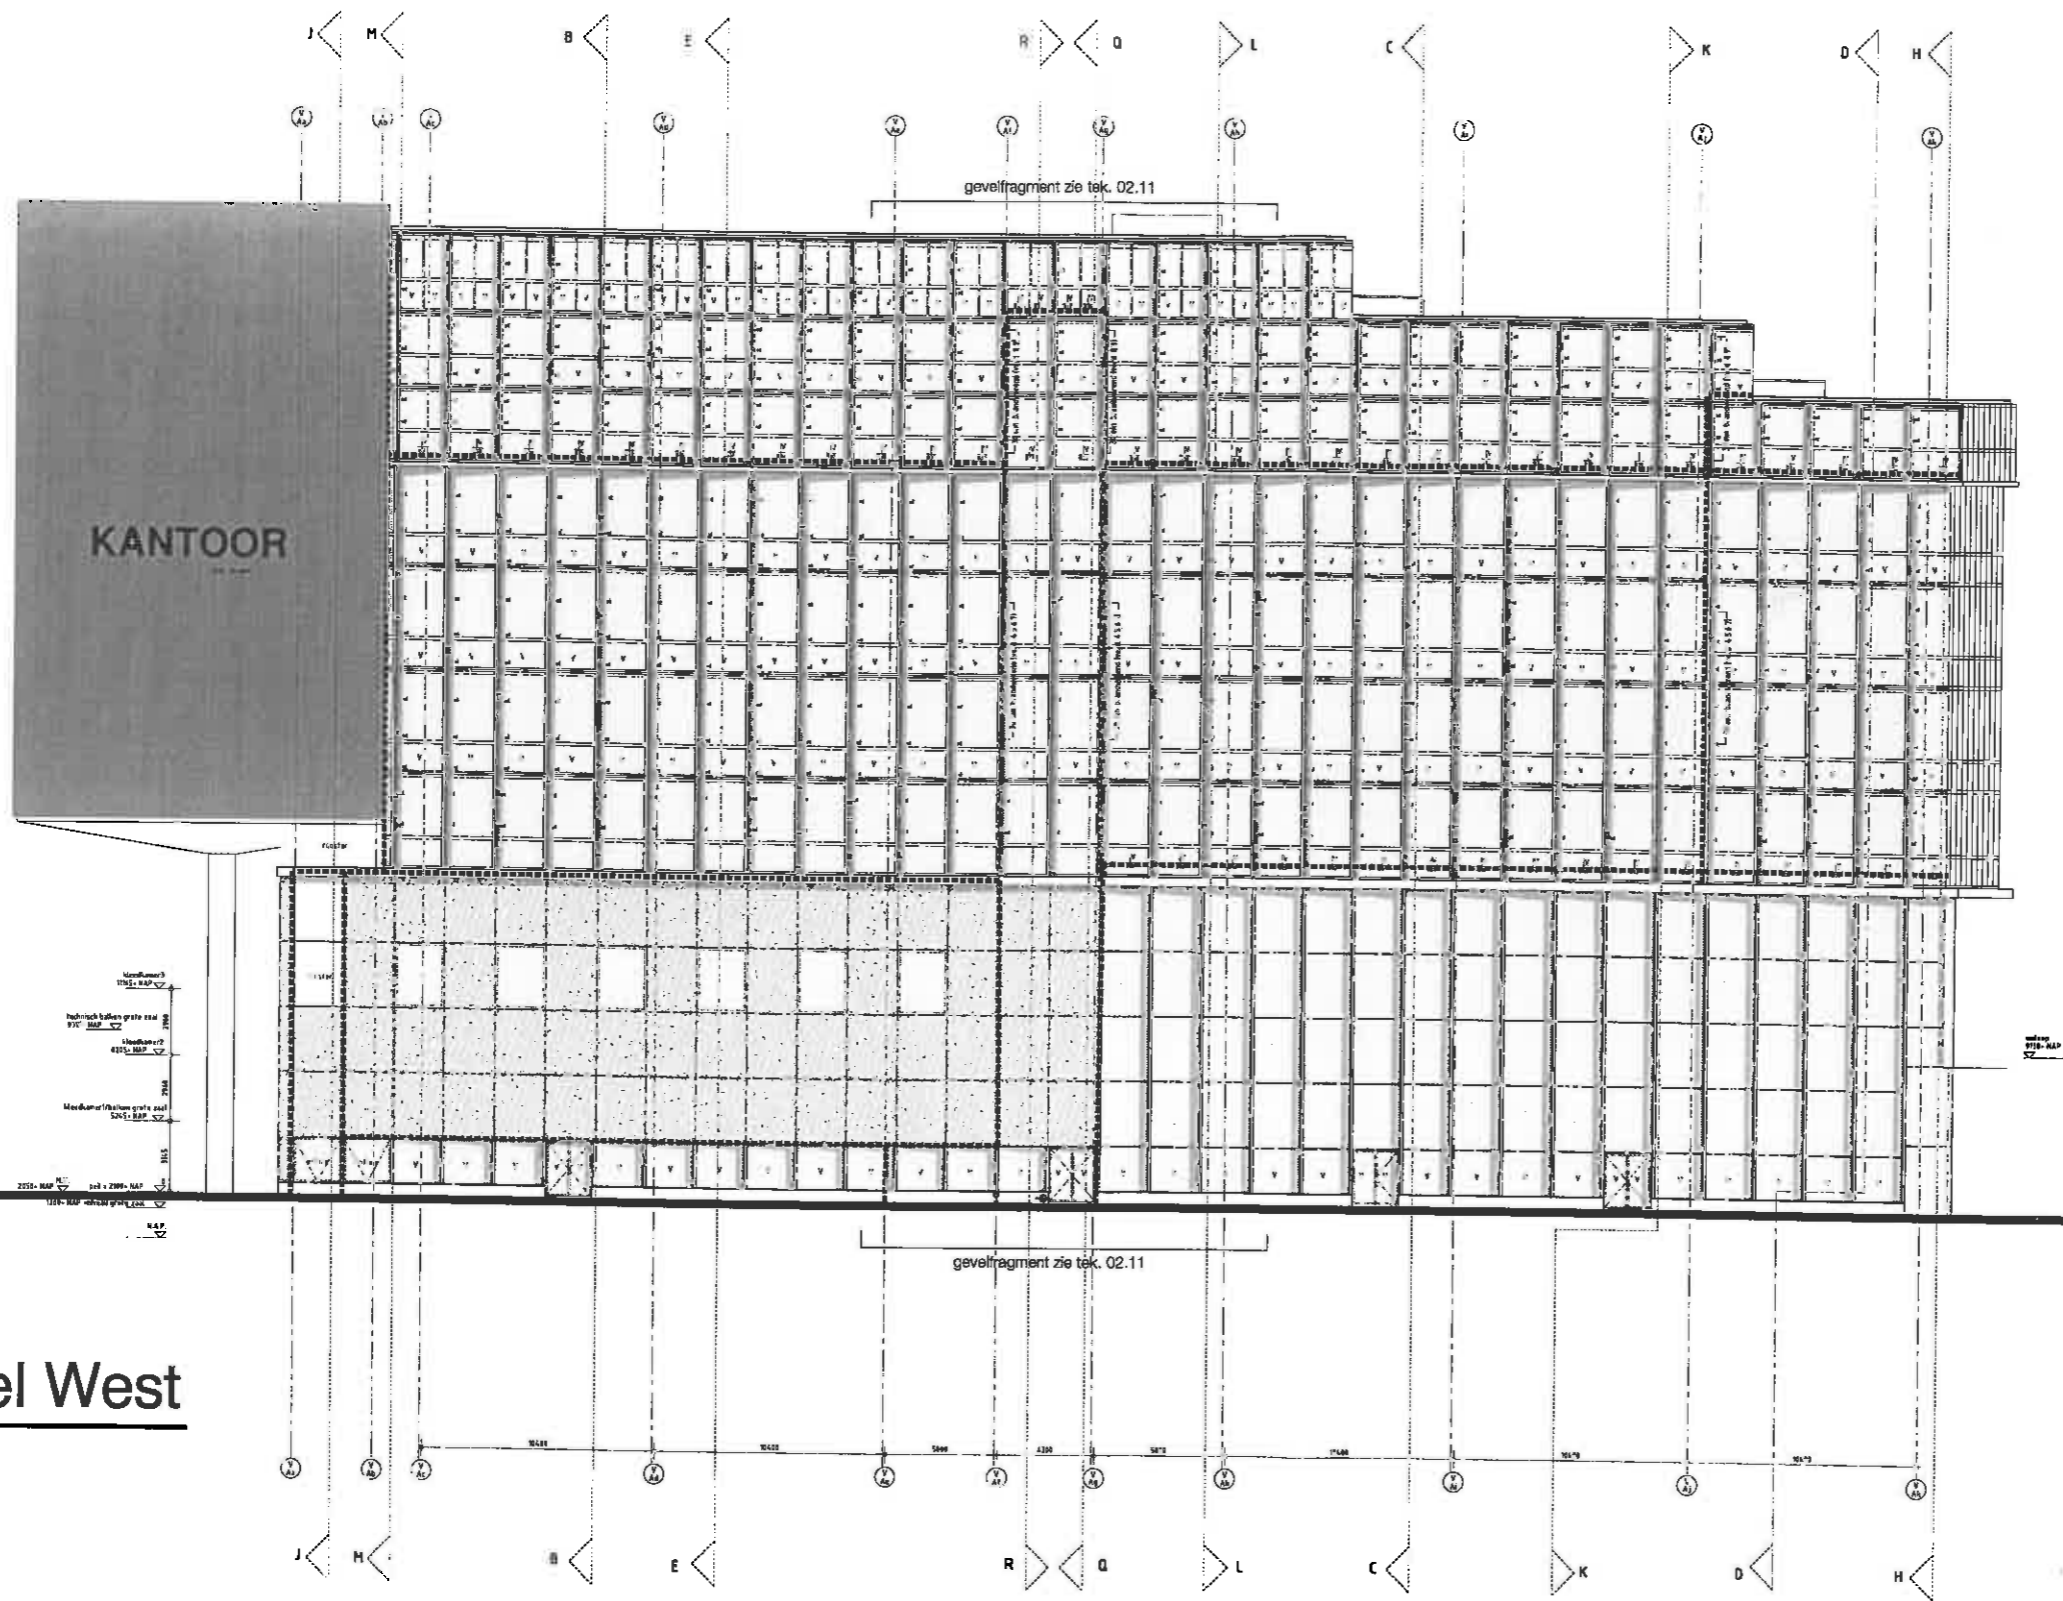


Gevel West

- RENV001
- ■ ■ ■ ■ ■ BRANDSCHEIDING 60 WDBBO
 - ■ ■ ■ ■ ■ BRANDSCHEIDING 30 WDBBO
 - ■ ■ ■ ■ ■ ROOKSCHEIDING 30 WRD


brandveiligheid

ODE Kavel 5 CONSERVATORIUM

DEFINITIEF BRANDSCHEIDINGSCHEMATA West-City

Gevel Oost

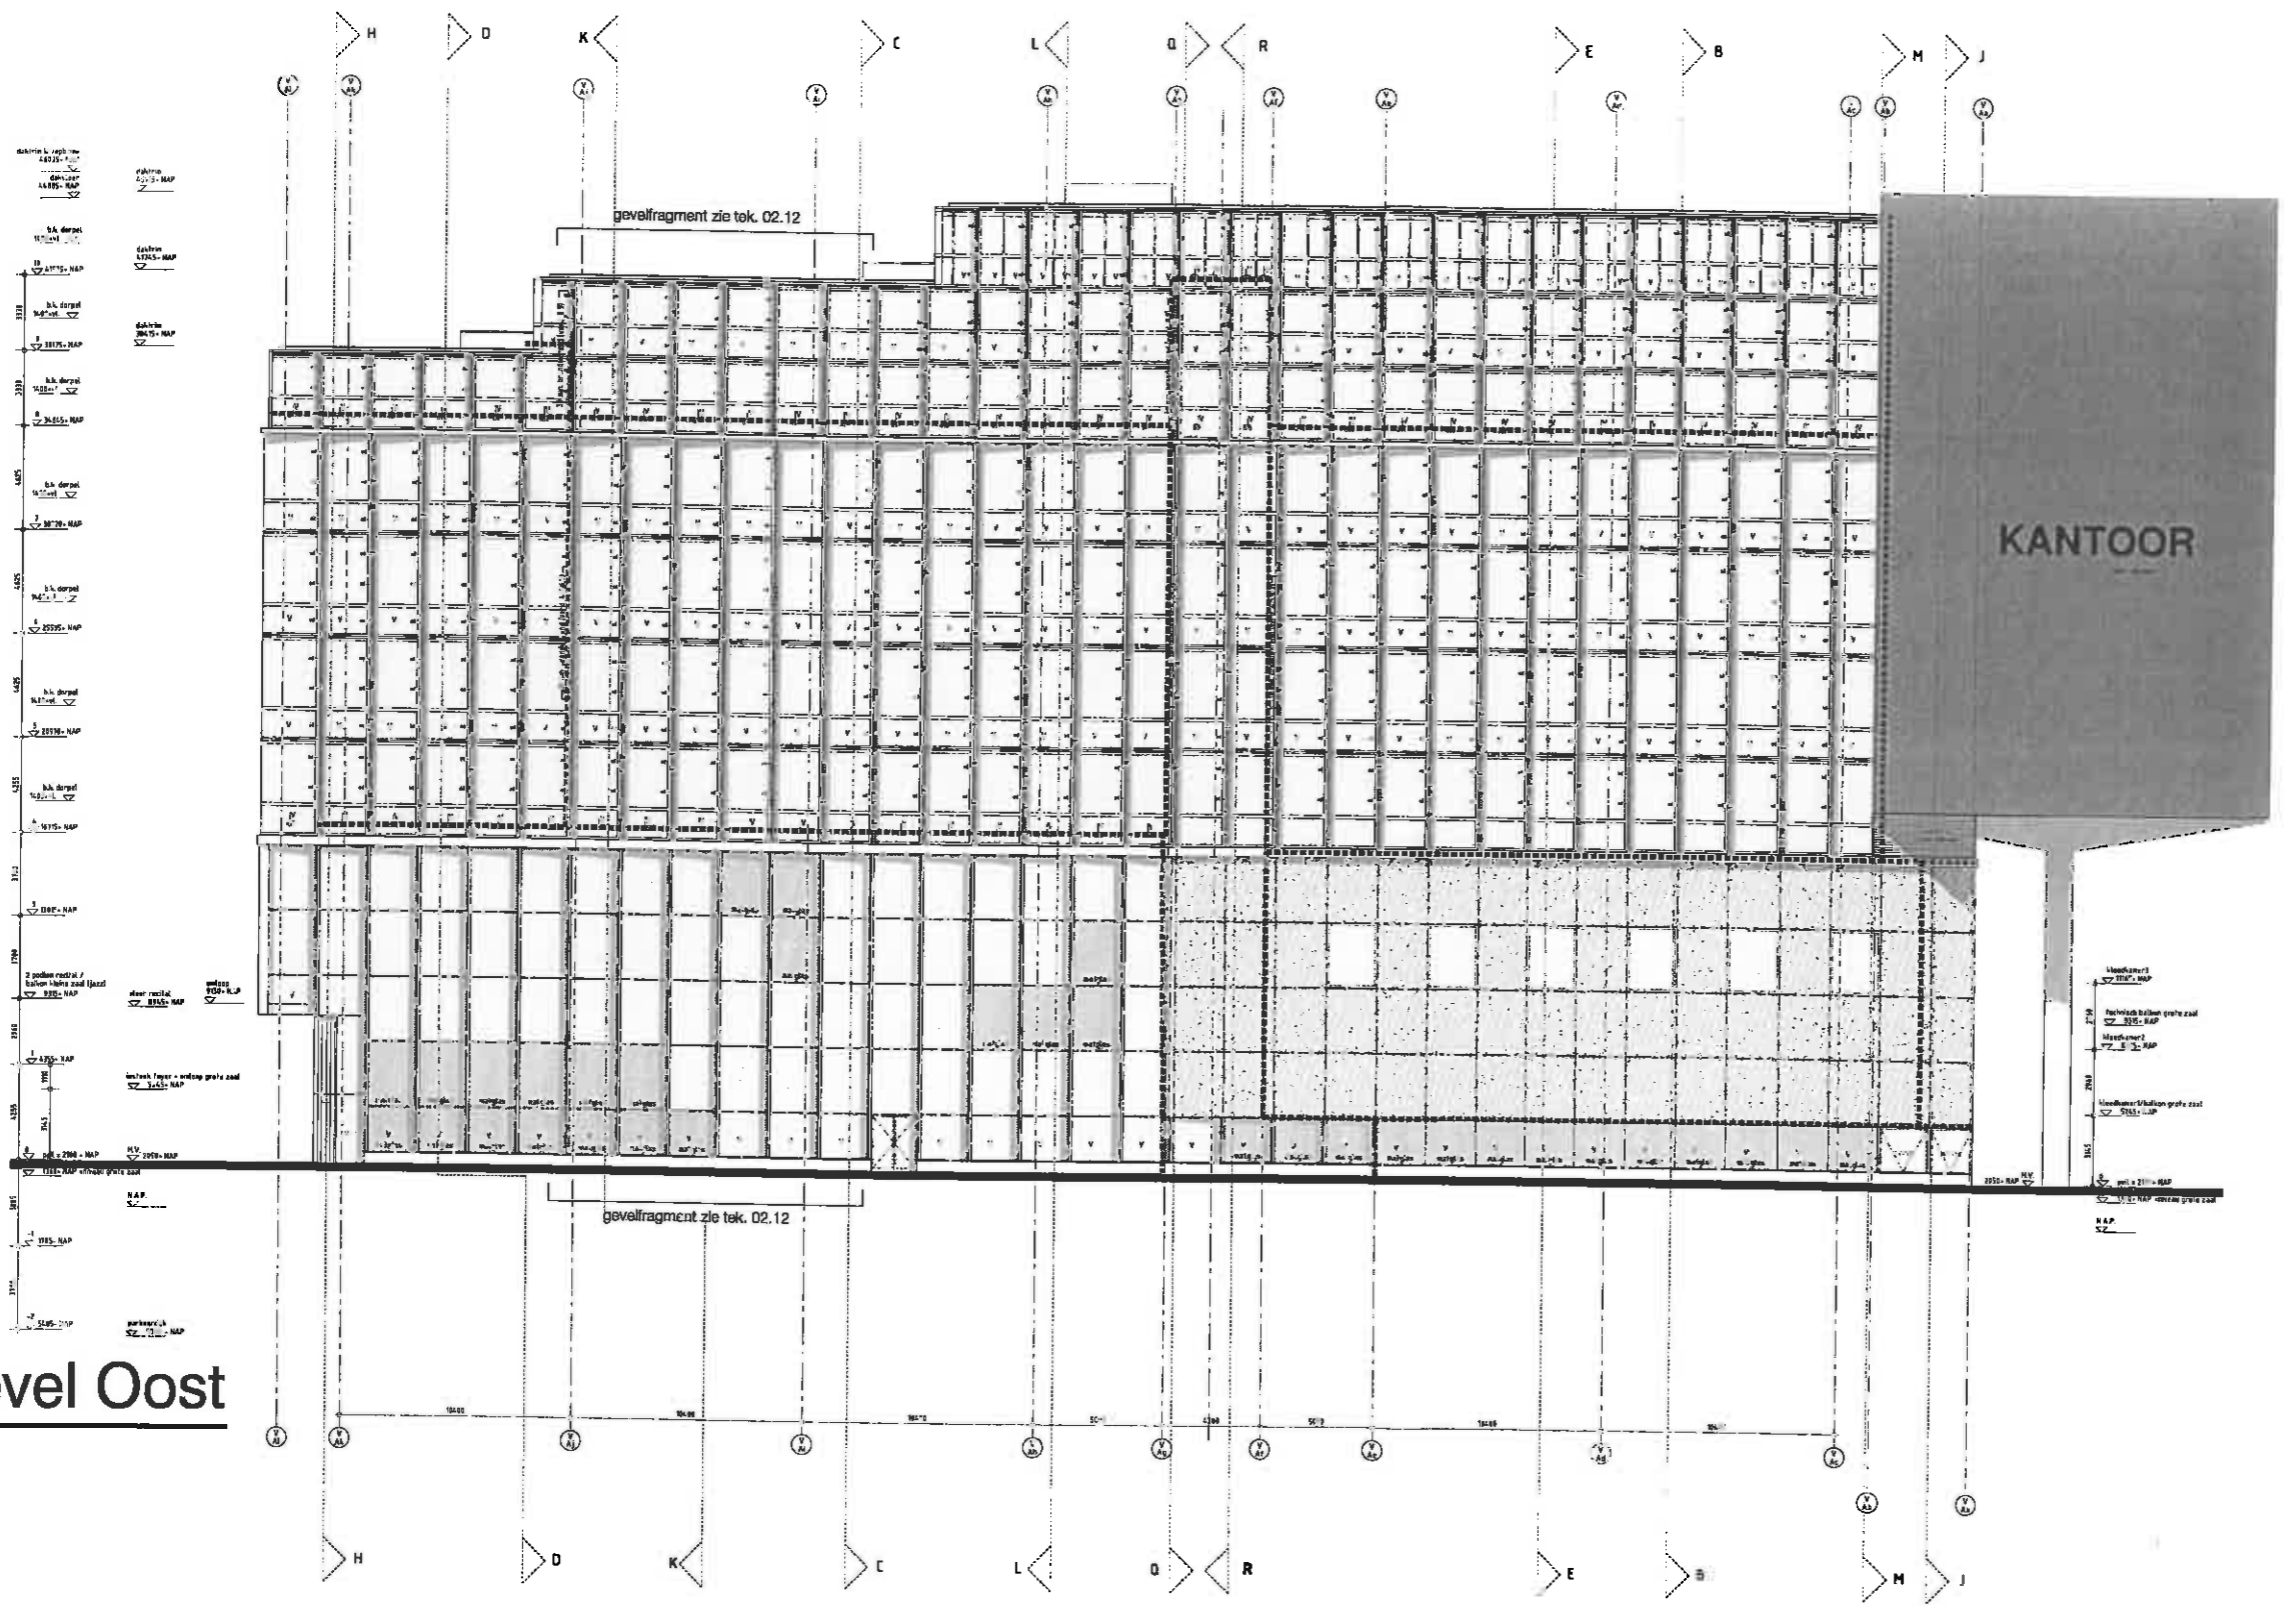

KANTOOR


- RENVOOI
- BRANSCHIEDING 60 WDBBO
 - BRANSCHIEDING 30 WDBBO
 - ROOKSCHIEDING 30 WRD

brandveiligheid


ODE Kavel 5 CONSERVATORIUM

DEFINITIEF BRANDSCHIEDPARTIEMENTERING Oost Gevel

gevelfragment zie tek. 02.10

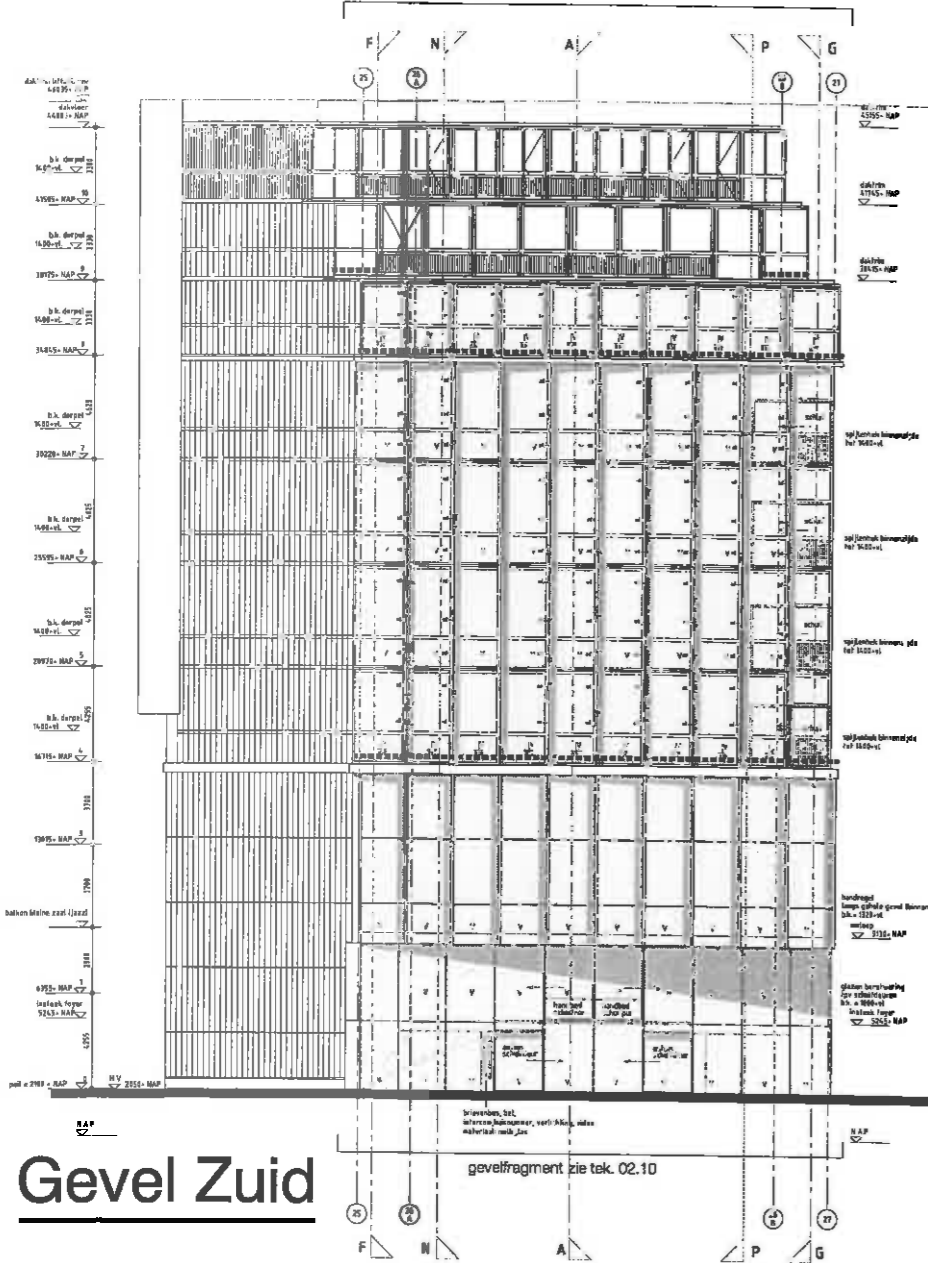

Gevel Noord

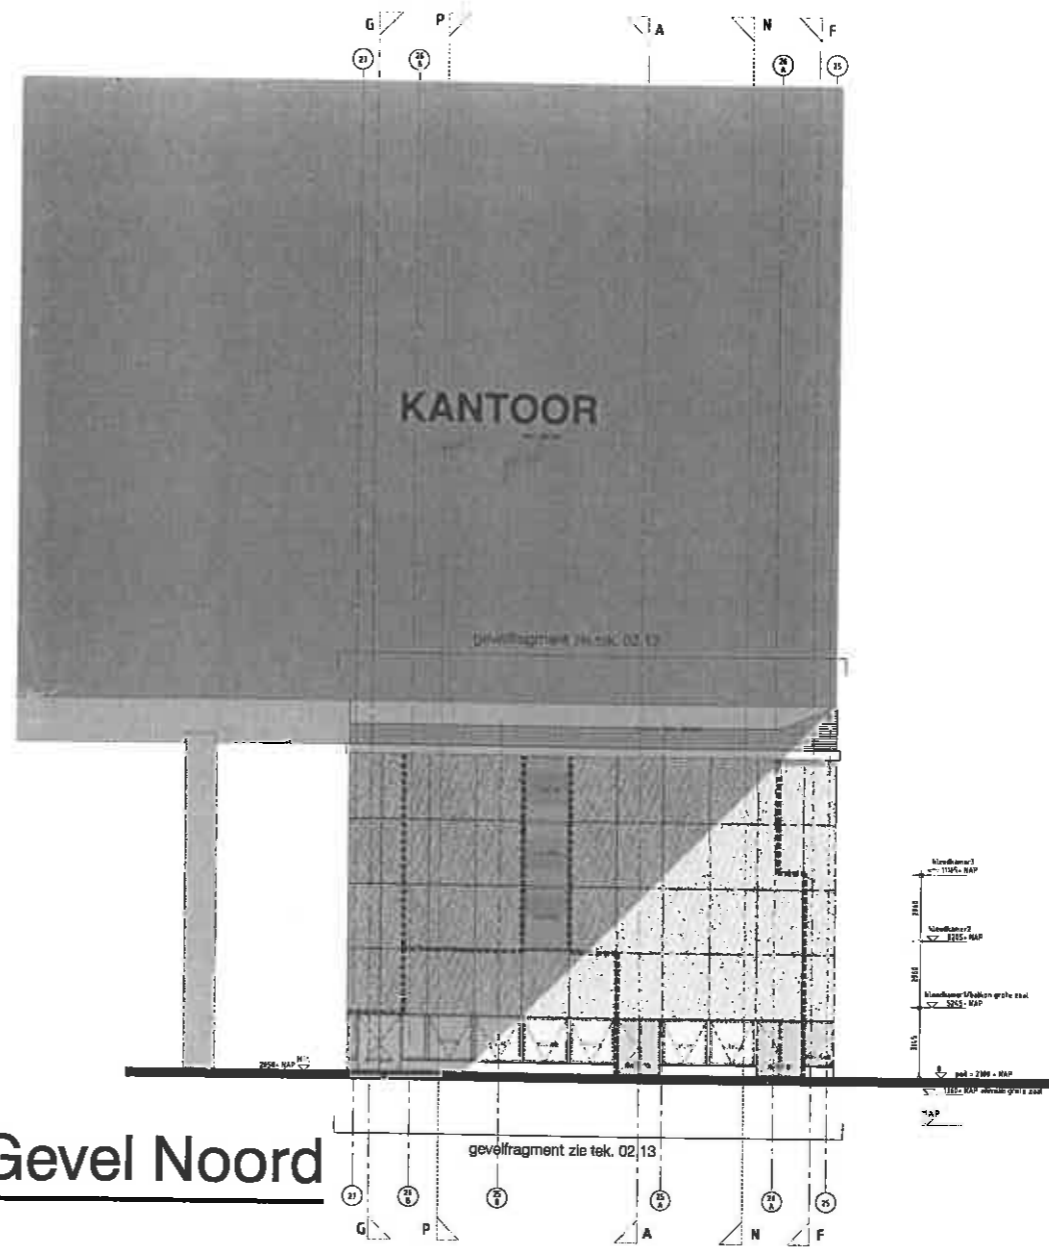

- RENVOOI**
- BRANSCHEIDING 60 WBDBO
 - BRANSCHEIDING 30 WBDBO
 - ROOKSCHEIDING 30 WRD


brandveiligheid

Cie B-CCS 13


ODE Kavel 5 CONSERVATORIUM

DEFINITIEF BRANDCORPARTIMENTEER


T.O. Noord en Zuid Gevel

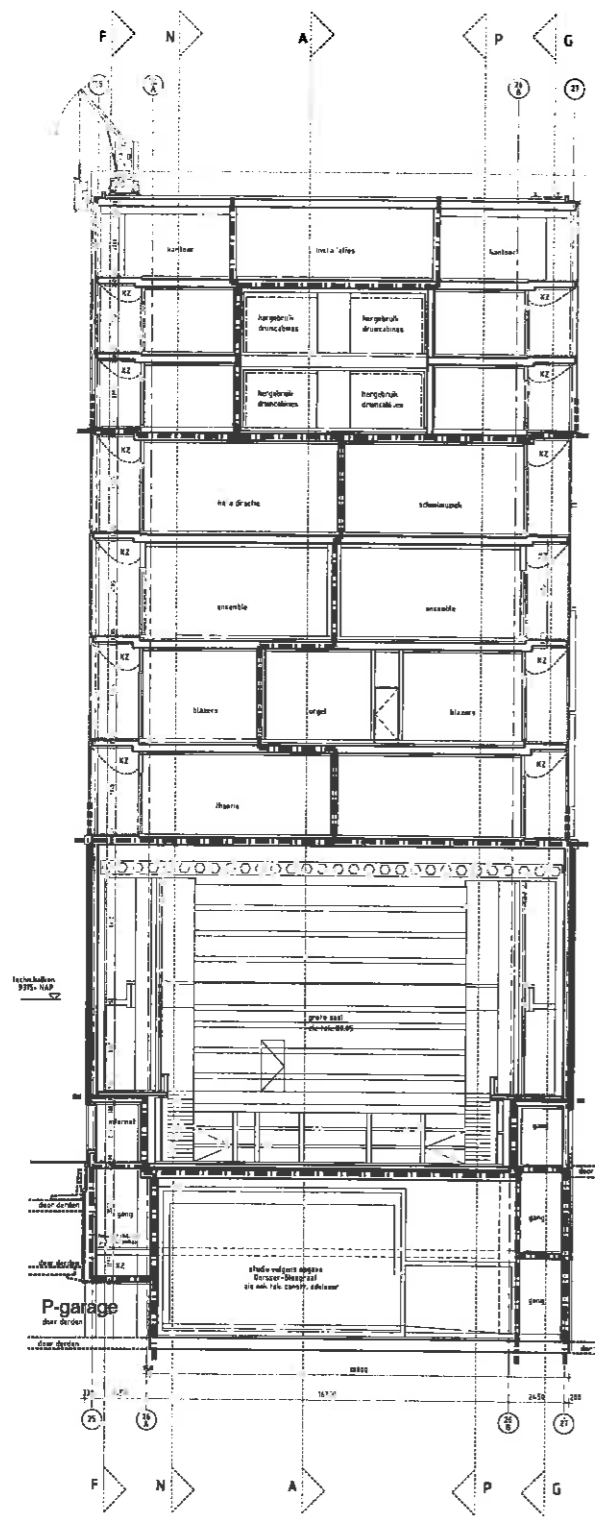

DWARSDOORSNEDE B-B (GROTE ZAAL)

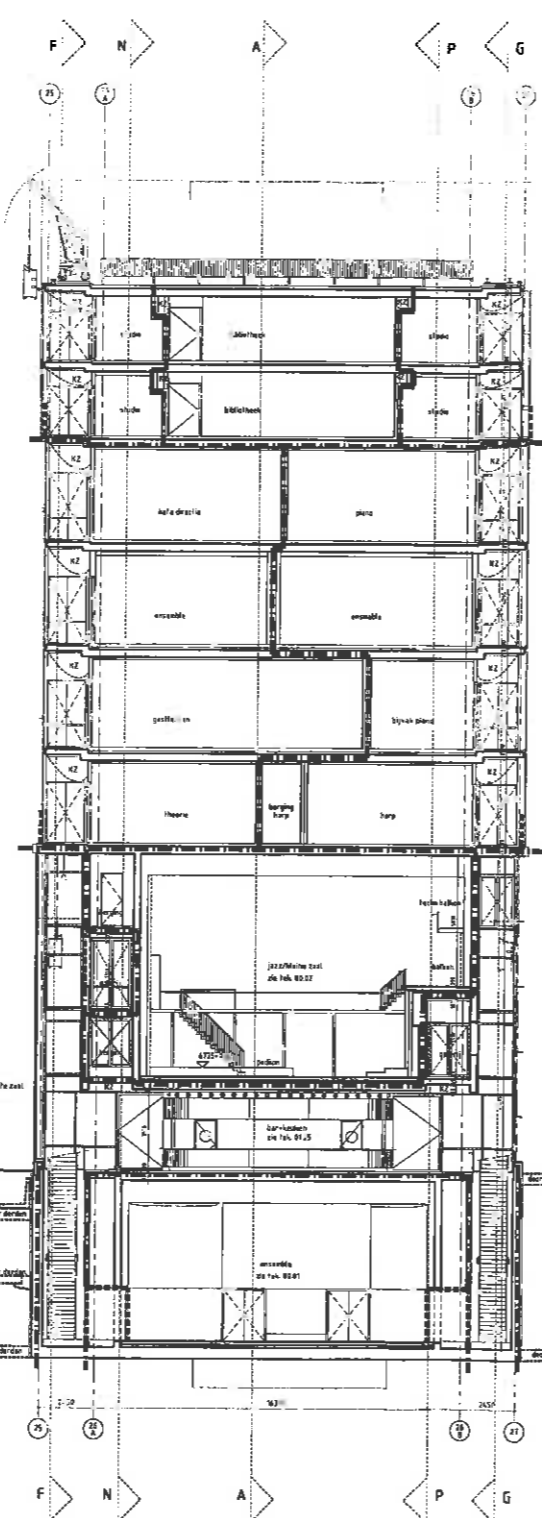

DWARSDOORSNEDE C-C (KLEINE ZAAL)

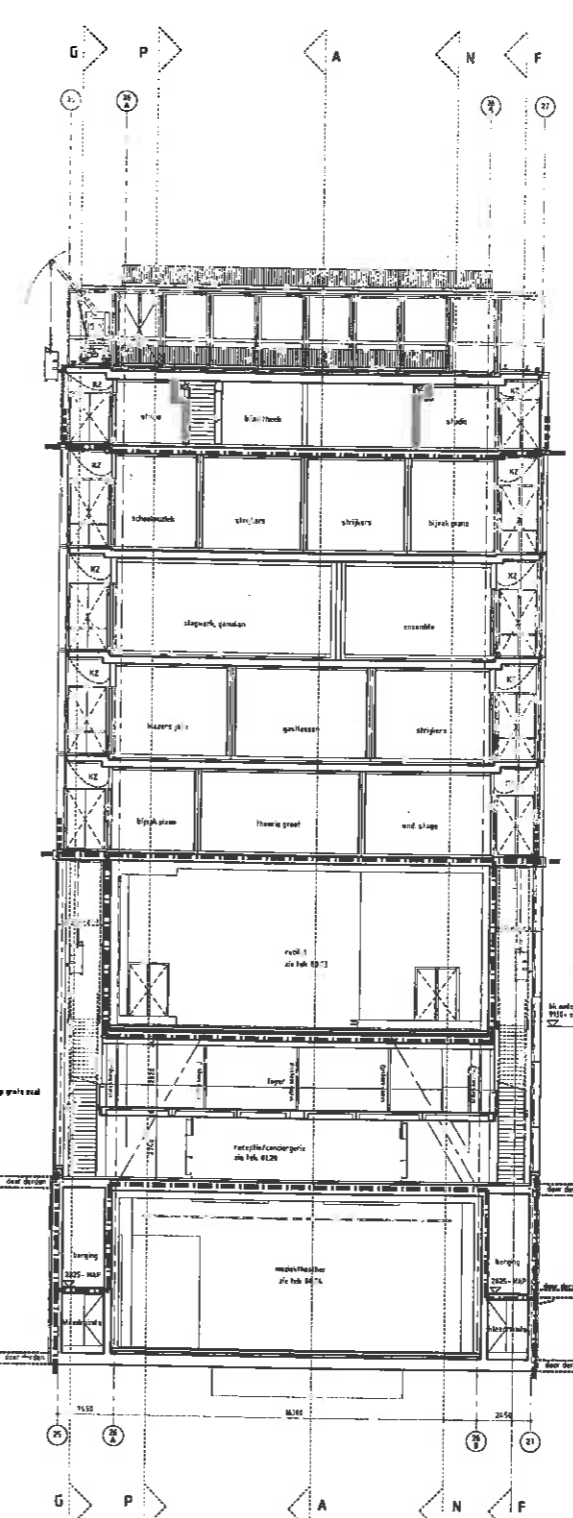


DWARSDOORSNEDE D-D (RECITAL)

- RENVOOI**
- ==== BRANDSCHEIDING 60 WBD80
 - BRANDSCHEIDING 30 WBD80
 - ==== ROOKSCHEIDING 30 WR0

brandveiligheid

	De Nieuwe Oude 1017 CA Amsterdam	020 612 3434 cite@cite.nl
	B-063.M	
ODE Kavel 5 CONSERVATORIUM DEFINITIEF T.D.		

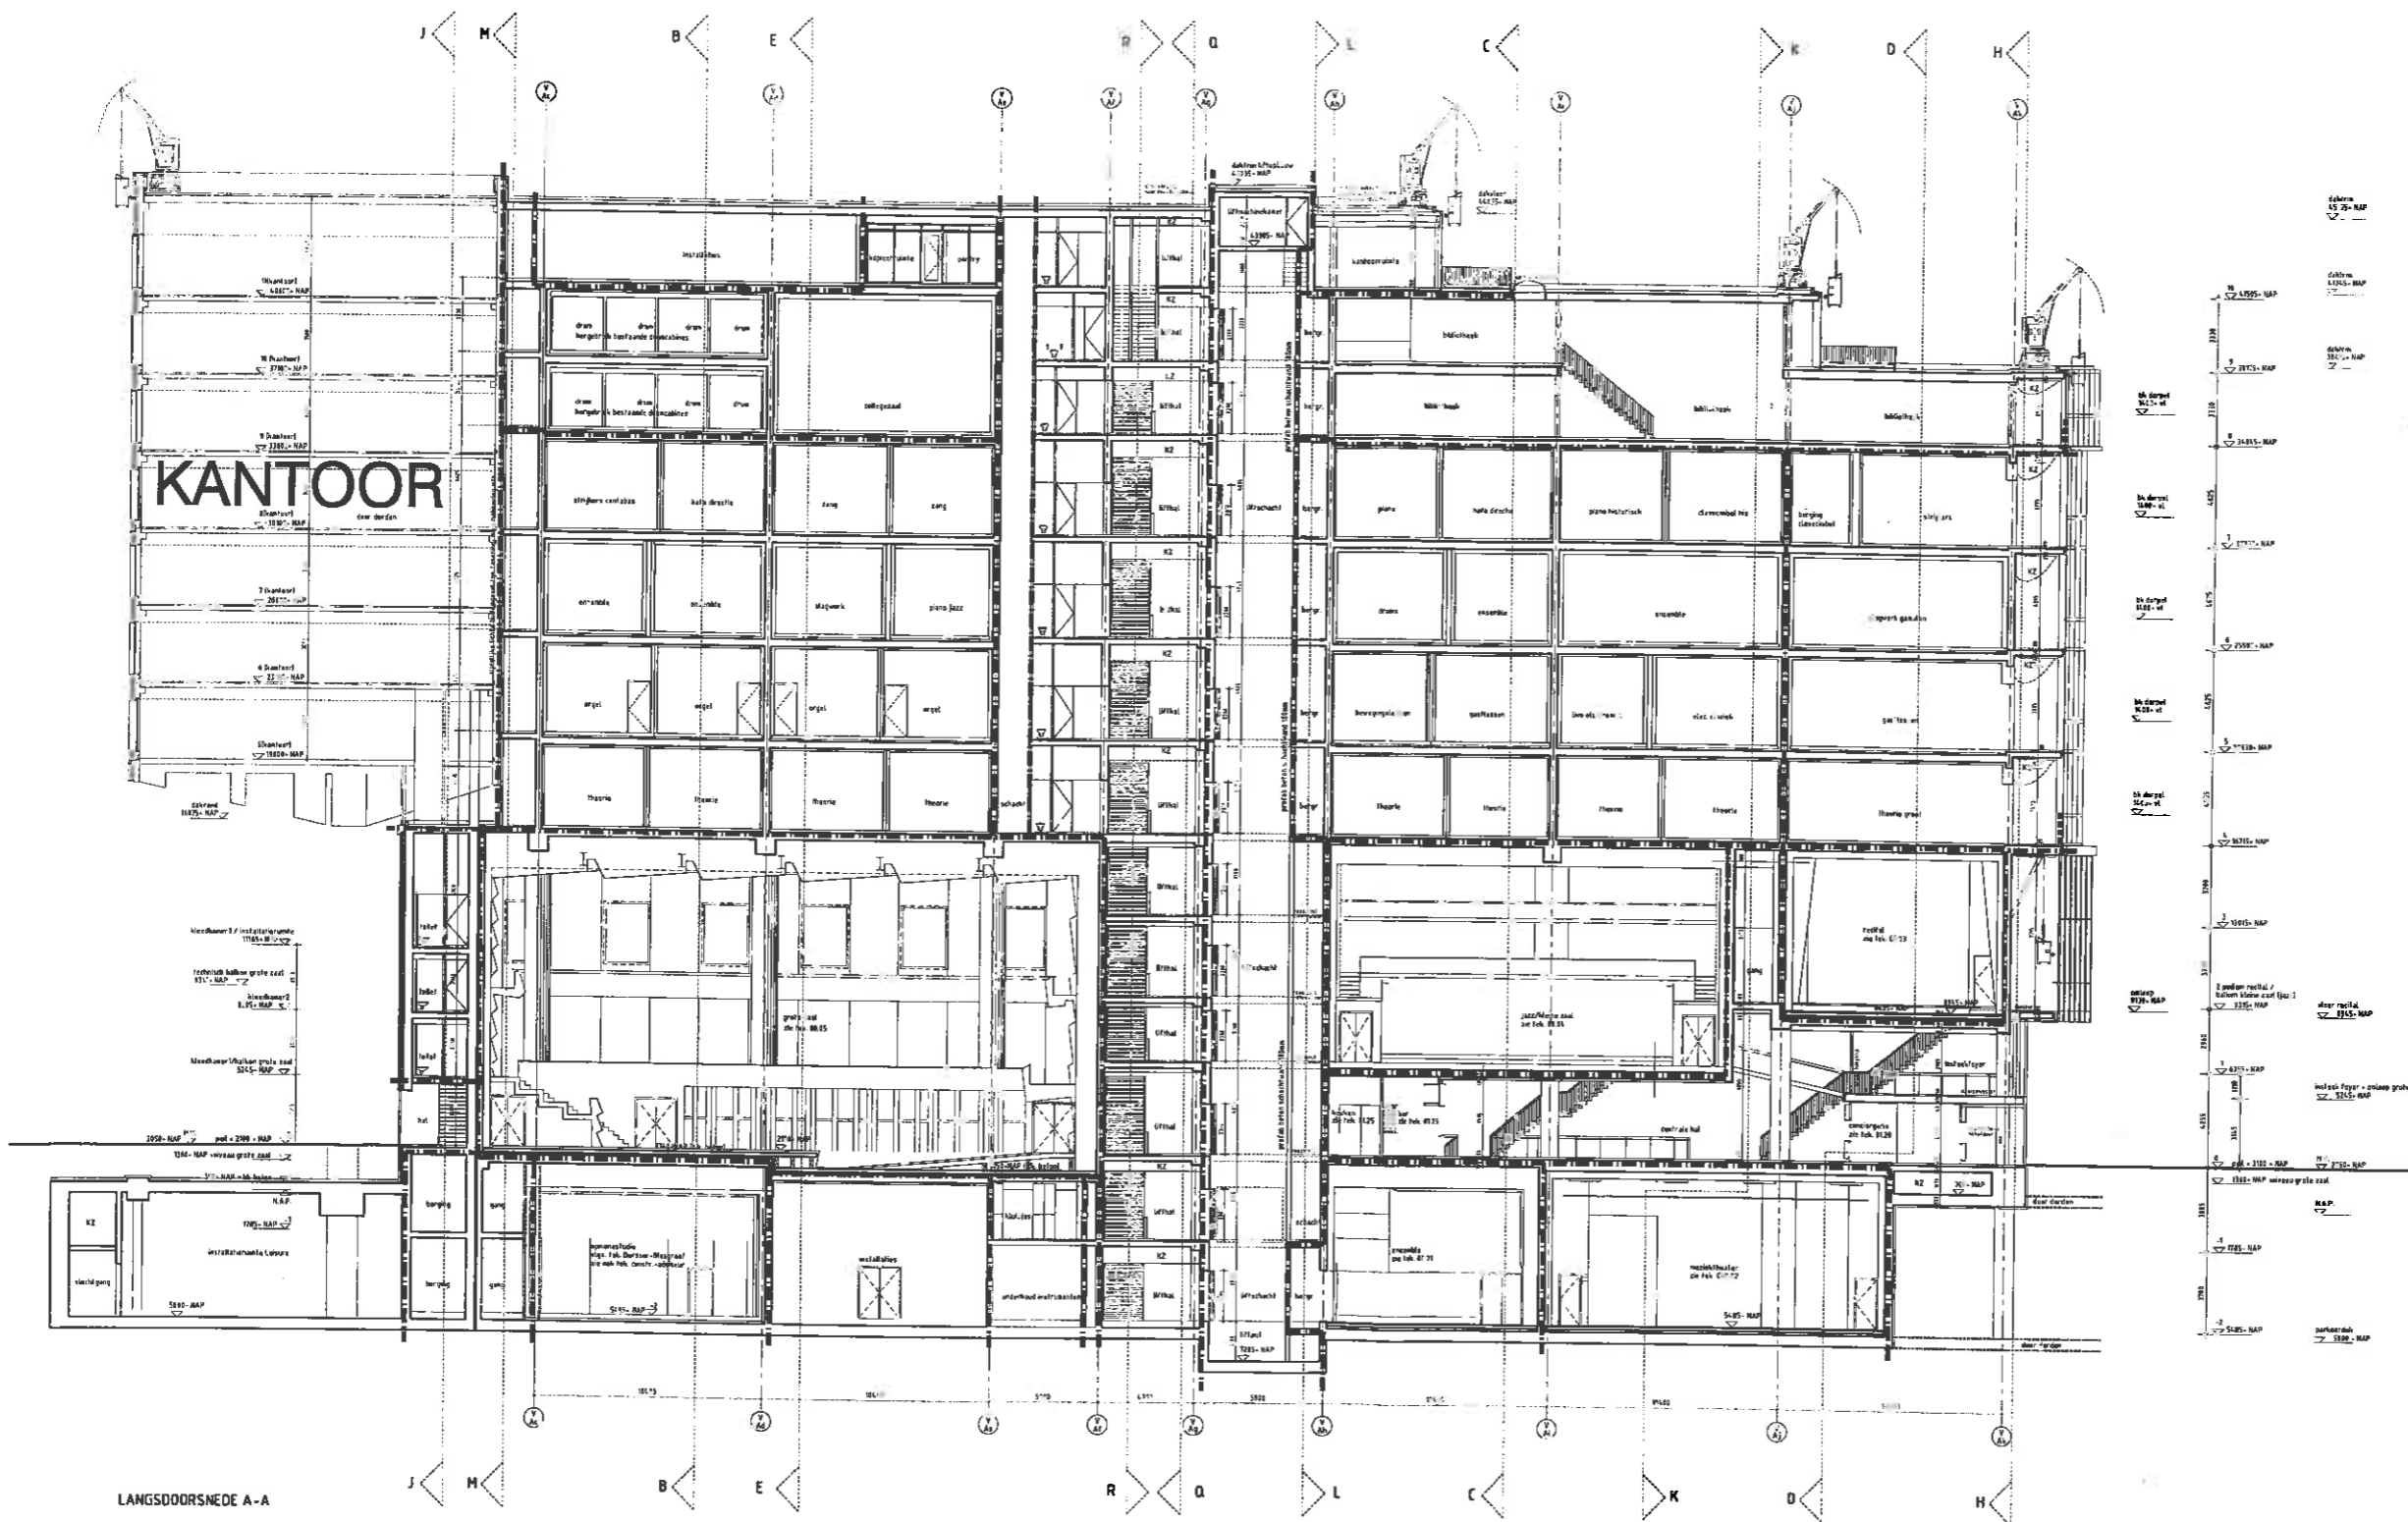

KANTOOR

LANGSDOORSNED A-A

RENVOOI

- BRANDSCHEIDING 60 WDBBO
- BRANDSCHEIDING 30 WDBBO
- ROOKSCHEIDING 30 WRD

brandveiligheid

Cie B-065 15

ODE Kavel 5
CONSERVATORIUM
 DEFINITIEF BRANDCOMPARTIMENTERING
 Langsdoorsnede