


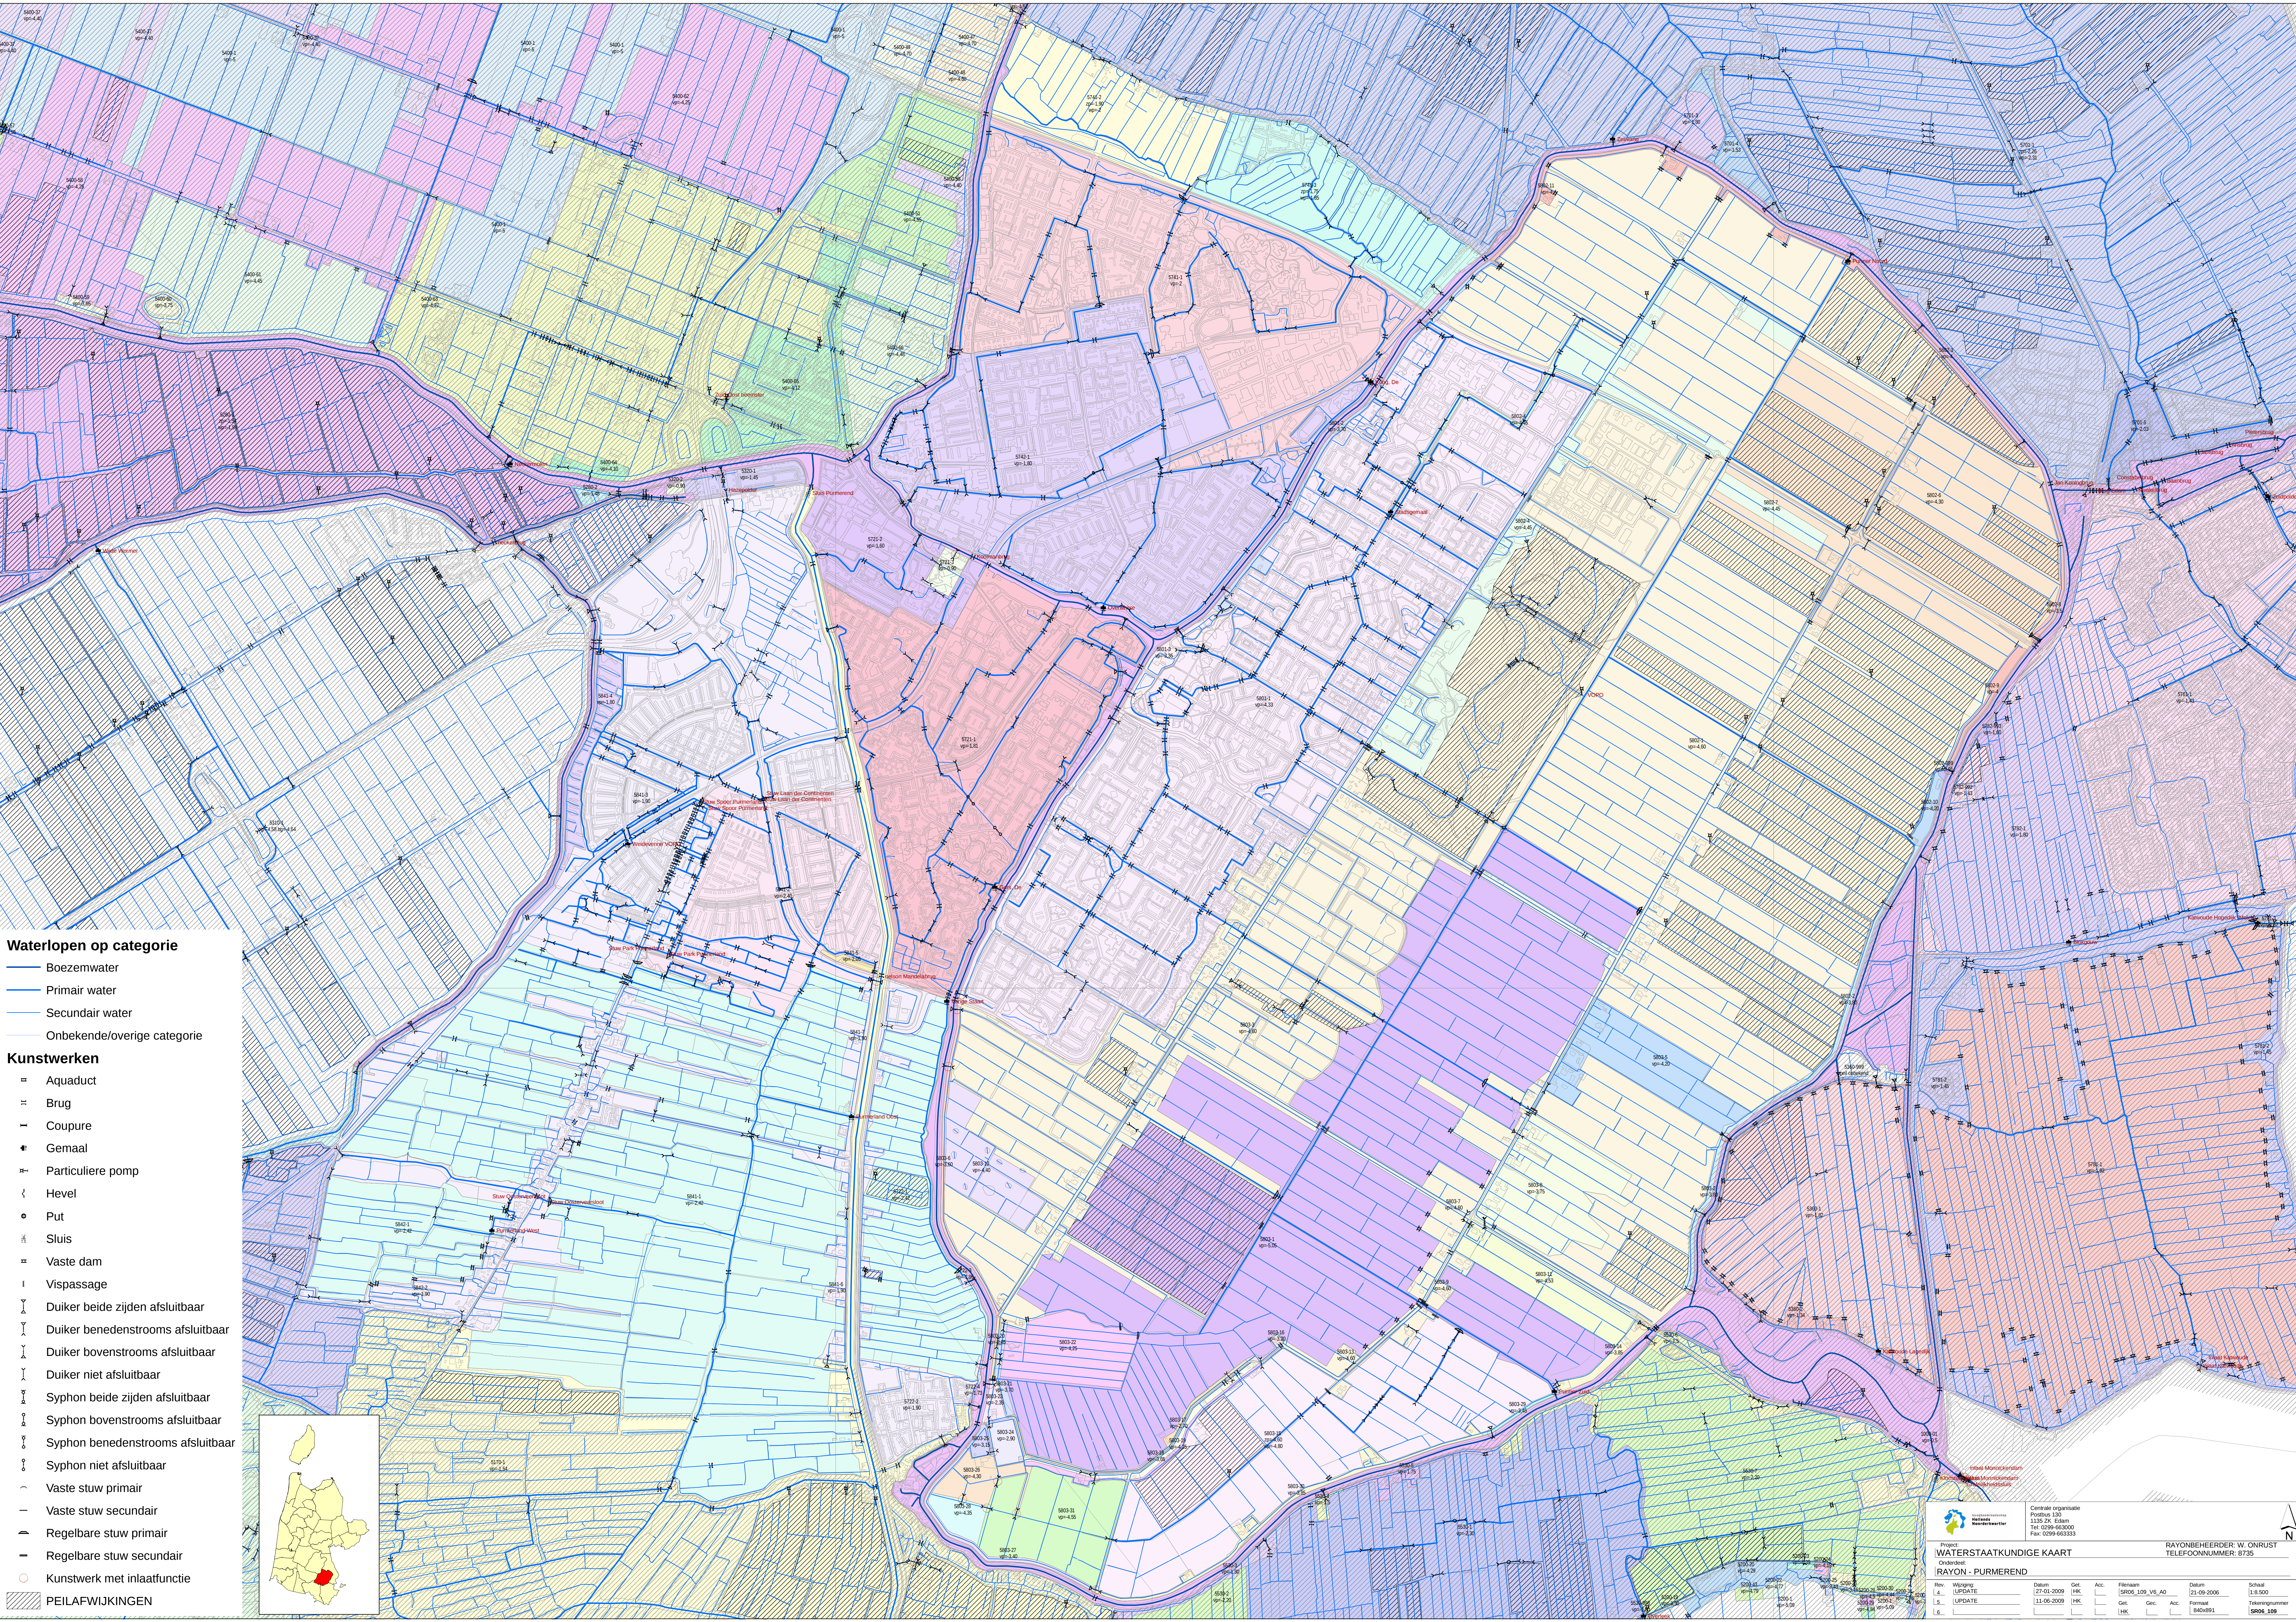

Waterlopen op categorie

Boezemwater

Primair water

Secundair water

Onbekende/overige categorie

Kunstwerken

≡

 Aquaduct

≡

 Brug

⊥

 Coupure

⚙

 Gemaal

⚙

 Particuliere pomp

⬆

 Hevel

⦿

 Put

⬆

 Sluis

≡

 Vaste dam

≡

 Vispassage

⌋

 Duiker beide zijden afsluitbaar

⌋

 Duiker benedenstrooms afsluitbaar

⌋

 Duiker bovenstrooms afsluitbaar

⌋

 Duiker niet afsluitbaar

⌋

 Syphon beide zijden afsluitbaar

⌋

 Syphon bovenstrooms afsluitbaar

⌋

 Syphon benedenstrooms afsluitbaar

⌋

 Syphon niet afsluitbaar

⌋

 Vaste stuw primair

⌋

 Vaste stuw secundair

⌋

 Regelbare stuw primair


⌋

 Regelbare stuw secundair

⦿

 Kunstwerk met inlaatfunctie

PEILAFWIJKINGEN

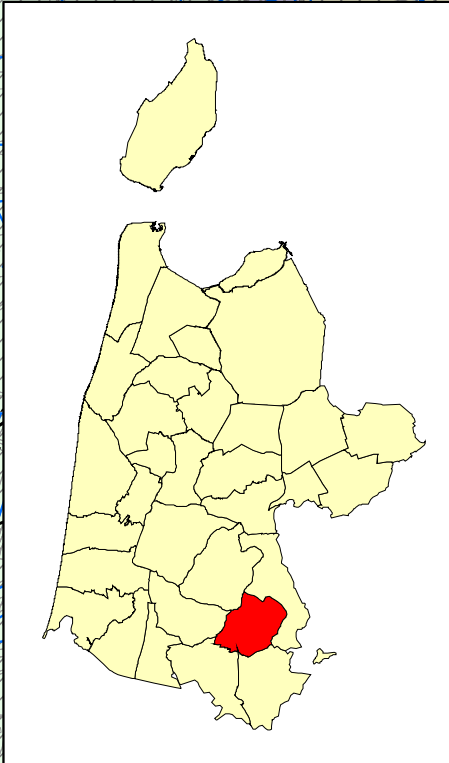



Centrale organisatie

Postbus 340

1195 ZK Edam

Tel. (020-6) 90000

Fax (020-6) 63333

Project:

WATERSTAATKUNDIGE KAART

Gebied:

RAYON - PURMEREND

Rev.

Wijziging

4.

UPDATE

11-08-2009

HK

Acc.

1.

UPDATE

11-08-2009

HK

Filenaam

SR06_109_VIE_AD

Get.

Acc.

1.

HK

Datum

21-09-2006

Schaal

1:8.500

Formaat

A0

Tekeningsnummer

SR06_109

RAYONBEHEERDER: W. ONRUST

TELEFOONNUMMER: 8735



Topografische ondergrond: (c) Topografische Dienst Kadaster