


Overzichtstekening Metro Systeem Amsterdam

Lokale Risico Inventarisatie Kaart (LRI)

Afkortingenlijst			
LWP	Lijnwerkplaats	AES	Arent Janszoon Ernststraat
KWD	Kuilwiellendraaibank	ASA	Amstel Station
		ASW	Amstelveenseweg
TGN	Tailtrack Gein	AVC	Amstelveen Centrum
TGP	Tailtrack Gaasperplas	BLW	Bullewijk
TWK	Tailtrack Westwijk	BMR	Bijlmer / Arena
TND	Tailtrack Noord	BK	Brink
EIT	Emplacement ITW	BZS	Van Boshuizenstraat
EAS	Emplacement Amstel	CS	Centraal station
EZD	Emplacement Zuid	CSN	Centraal station NZL
		DMZ	Diemen Zuid
		DPP	De pijp
		DVD	Duivendrecht
		EPP	Europaplein
		GDL	Gondel
		GN	Gein
		GPP	Gaasperplas
		GZH	Ganzenhoef
		HLD	Holendrecht
		HDS	Heemstedestraat
		HWV	Henk Sneevlietweg
		ITW	Isolatorweg
		JLS	Jan van Galenstraat
		KEN	Kraaiennest
		LLL	Cornelis Lelylaan
		MDW	Van de Madeweg
		MNE	Marne
		MT	Meent
		ND	Noord
		NDP	Noorderpark
		NMT	Nieuwmarkt
		OAS	Over Amstel
		ODU	Onderuit
		OJB	Oranjebaan
		OKL	Ouderkerkerlaan
		PJW	Postjesweg
		PWT	Poortwachter
		RAI	RAI
		RGB	Reigersbos
		RKN	Rokin
		SLN	Sportlaan
		SLW	Spaklerweg
		SHV	Sixhaven
		SNR	Spinnerij
		SRL	Sacharovlaan
		STD	Sloterdijk
		SVT	Strandvliet
		USD	Uilenstede
		VLN	De Vlugtlaan
		VPD	Venserpolder
		VSW	Verrijn Stuartweg
		VU	VU
		VZG	Vijzelgracht
		WBS	Wibautstraat
		WLP	Waterlooplein
		WPP	Weesperplein
		WWK	Westwijk
		ZD	Zuid / WTC
		ZNS	Zonnestein

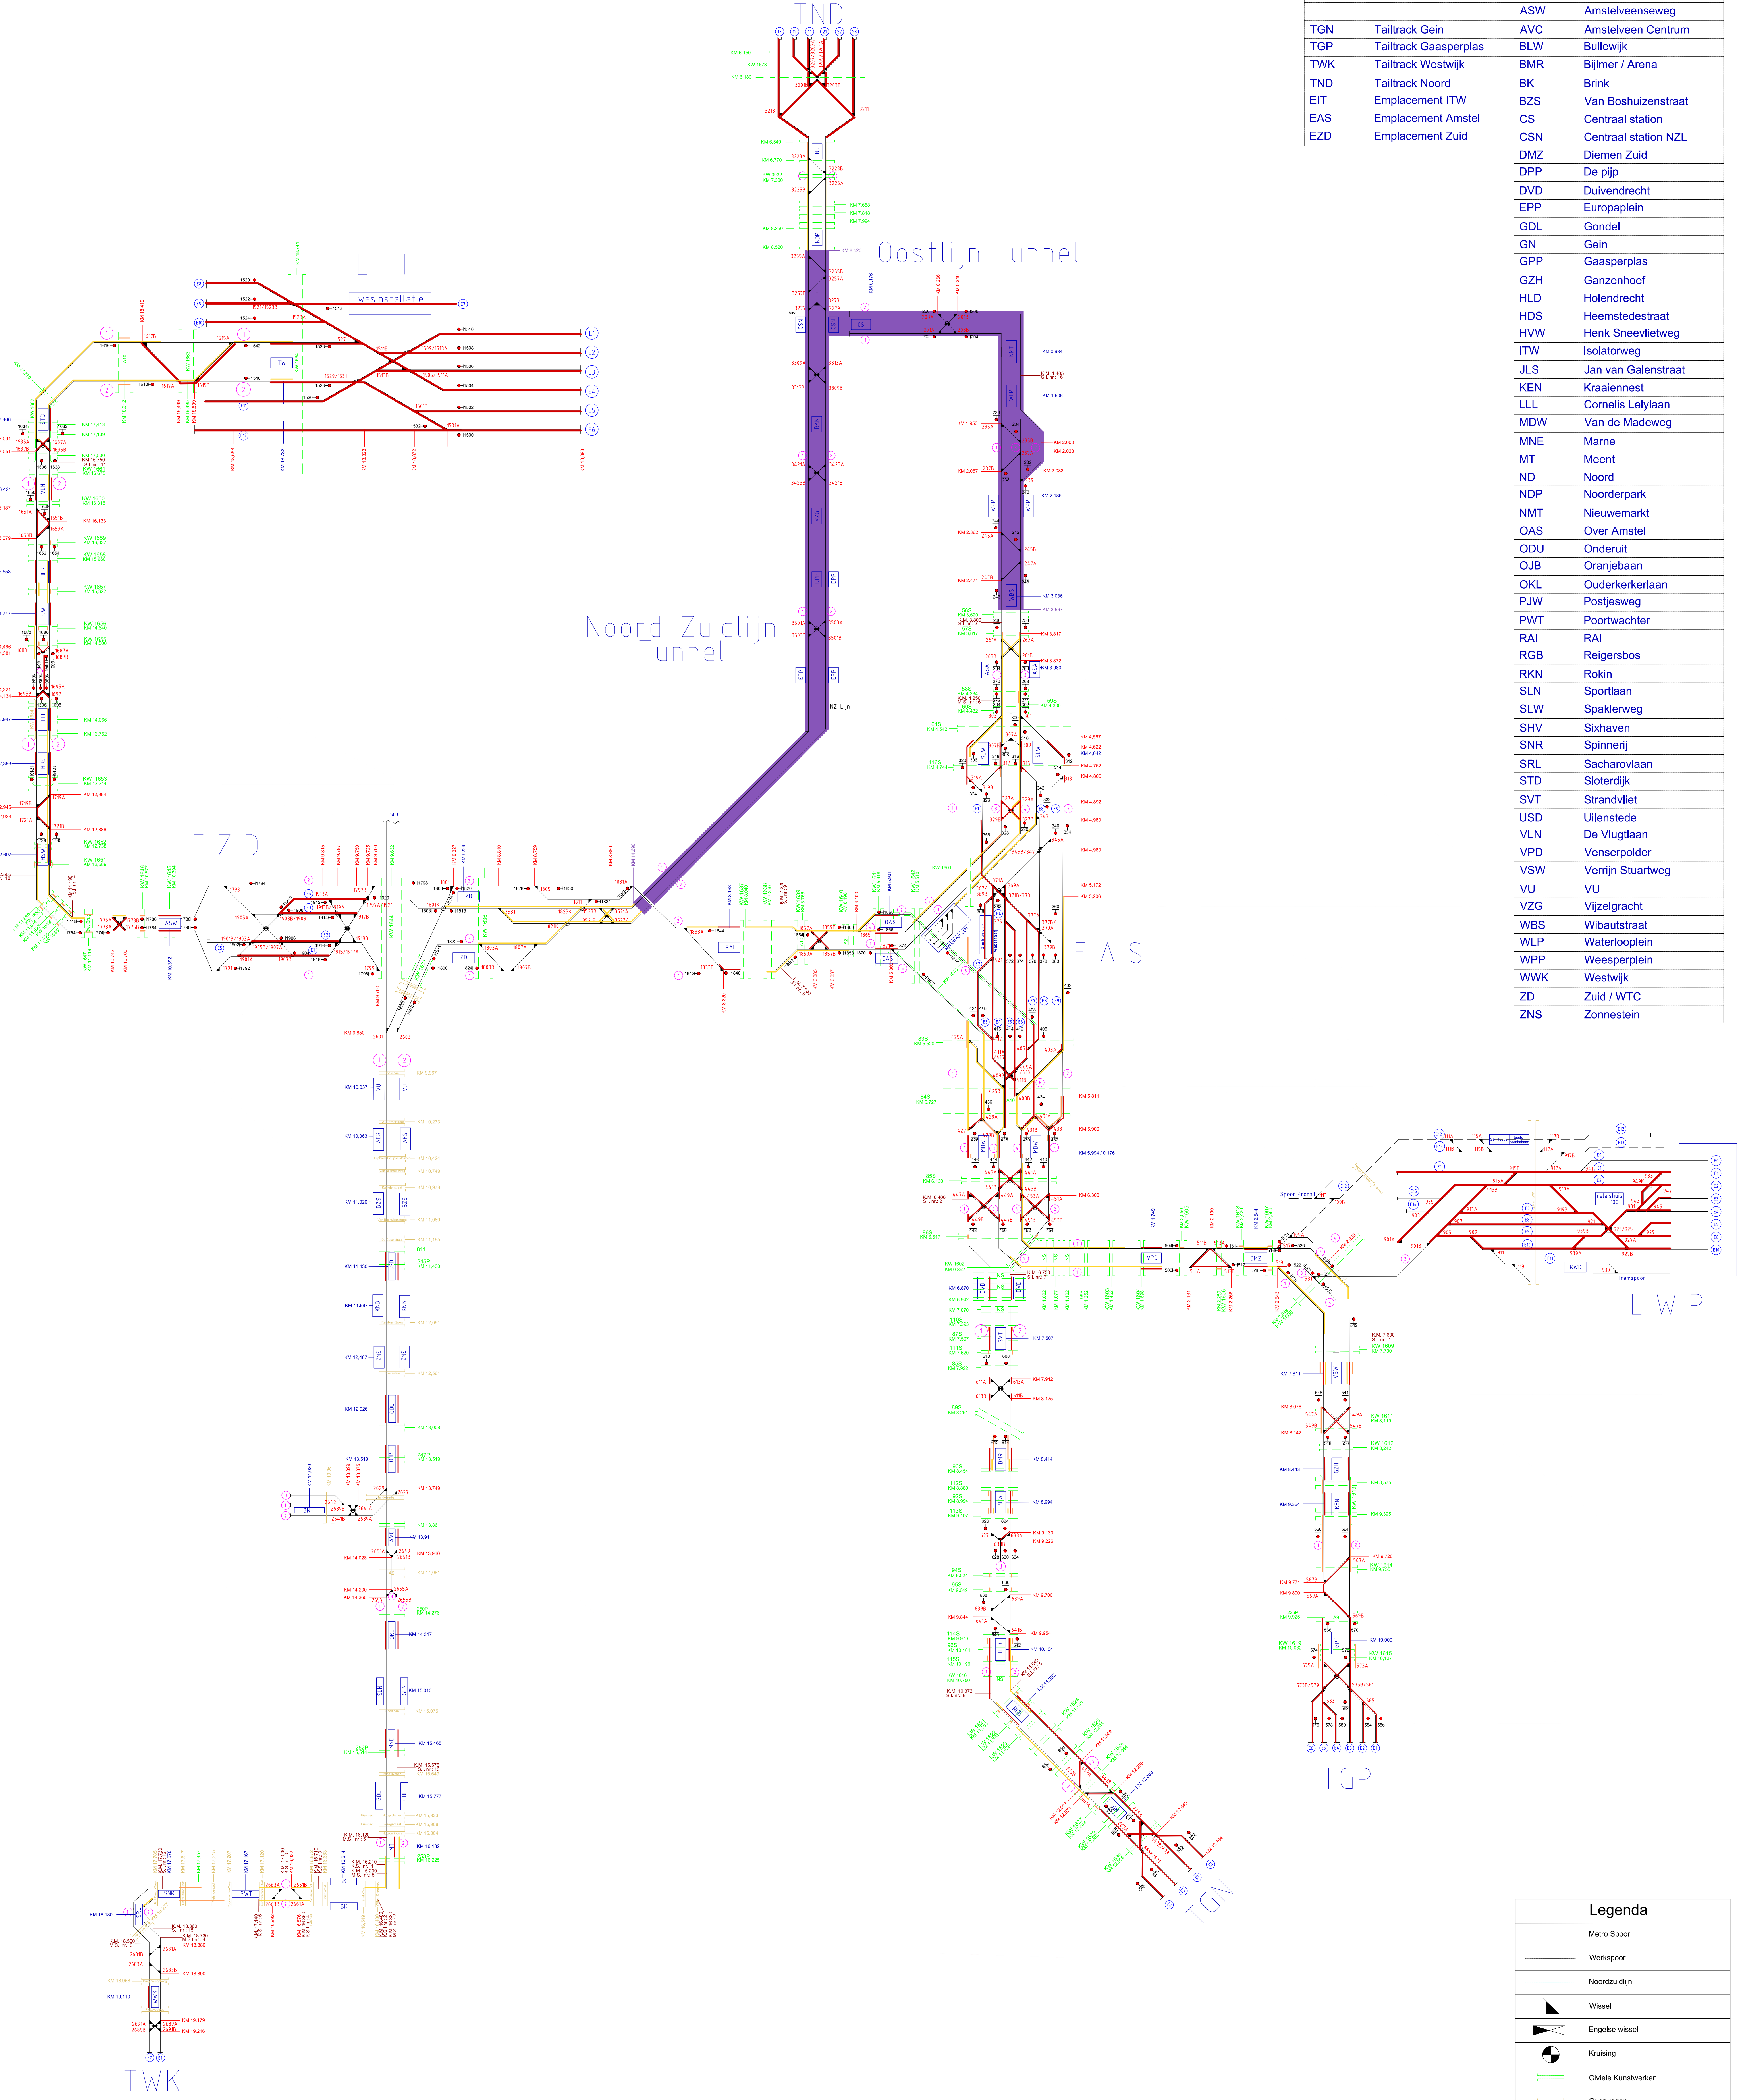

Spoorbaan	
Metro Spoor	
Werkspoor (niet-geëlektrificeerd)	

Wisselnummers	
Stationsnamen	
Civiele Kunstwerken	
Overwegen	
Spoomummers	
Smeerinstallaties	
Seinnummers	

Kilometrerings	
KM Wisselnummers	
KM Stationsnamen	
KM Civiele Kunstwerken	
KM Overwegen	
KM Smeerinstallaties	

Lokale risico's	
Tunnelverbod	Betredingsverbod tijdens Exploitatie
Geen	Geen mogelijkheid om veilig de gevaarzone te verlaten
Looppad in gevaarzone	Looppad is geen wijkplaats
GVB-Zichtbeperking	Zichttijd < 20 seconden

Let op !
overzichtstekening niet op schaal

Legenda	
	Metro Spoor
	Werkspoor
	Noordzuidlijn
	Wissel
	Engelse wissel
	Kruising
	Civiele Kunstwerken
	Overwegen
	Spoomummers
	Emplacement nummers

GVB		OVb Infra BV	
Postbus 2131 1000 CC Amsterdam Tel. 020 - 460.0625		Project 2131 1000 CC Amsterdam Tel. 020 - 460.0625	
Verst:	Datum	Omschrijving wijziging	Gewijzigd
2.2	25-4-17	Verkeersnummers weggehaald	BW
2.3	12-11-18	NZ-lijn toevoegen	JS
2.4	12-2-19	Revisie	JS
Overzichtstekening Metro Systeem Amsterdam			
Getekend	Namen	Datum	
Gecontroleerd	M.A. van den Berg	12-11-2018	
Beveiligingsadviseur (B.V.)	B.J. Veltboom	12-11-2018	
Assist. Manager Metro Baan	R. Bosch	12-11-2018	
Disigne	Metro	Formaat	A0
Onderdeel	Metro Systeem Amsterdam	Schaal	n.v.t.
Tekeningnummer	MSA-AD-GT-002	Status	Definitief