



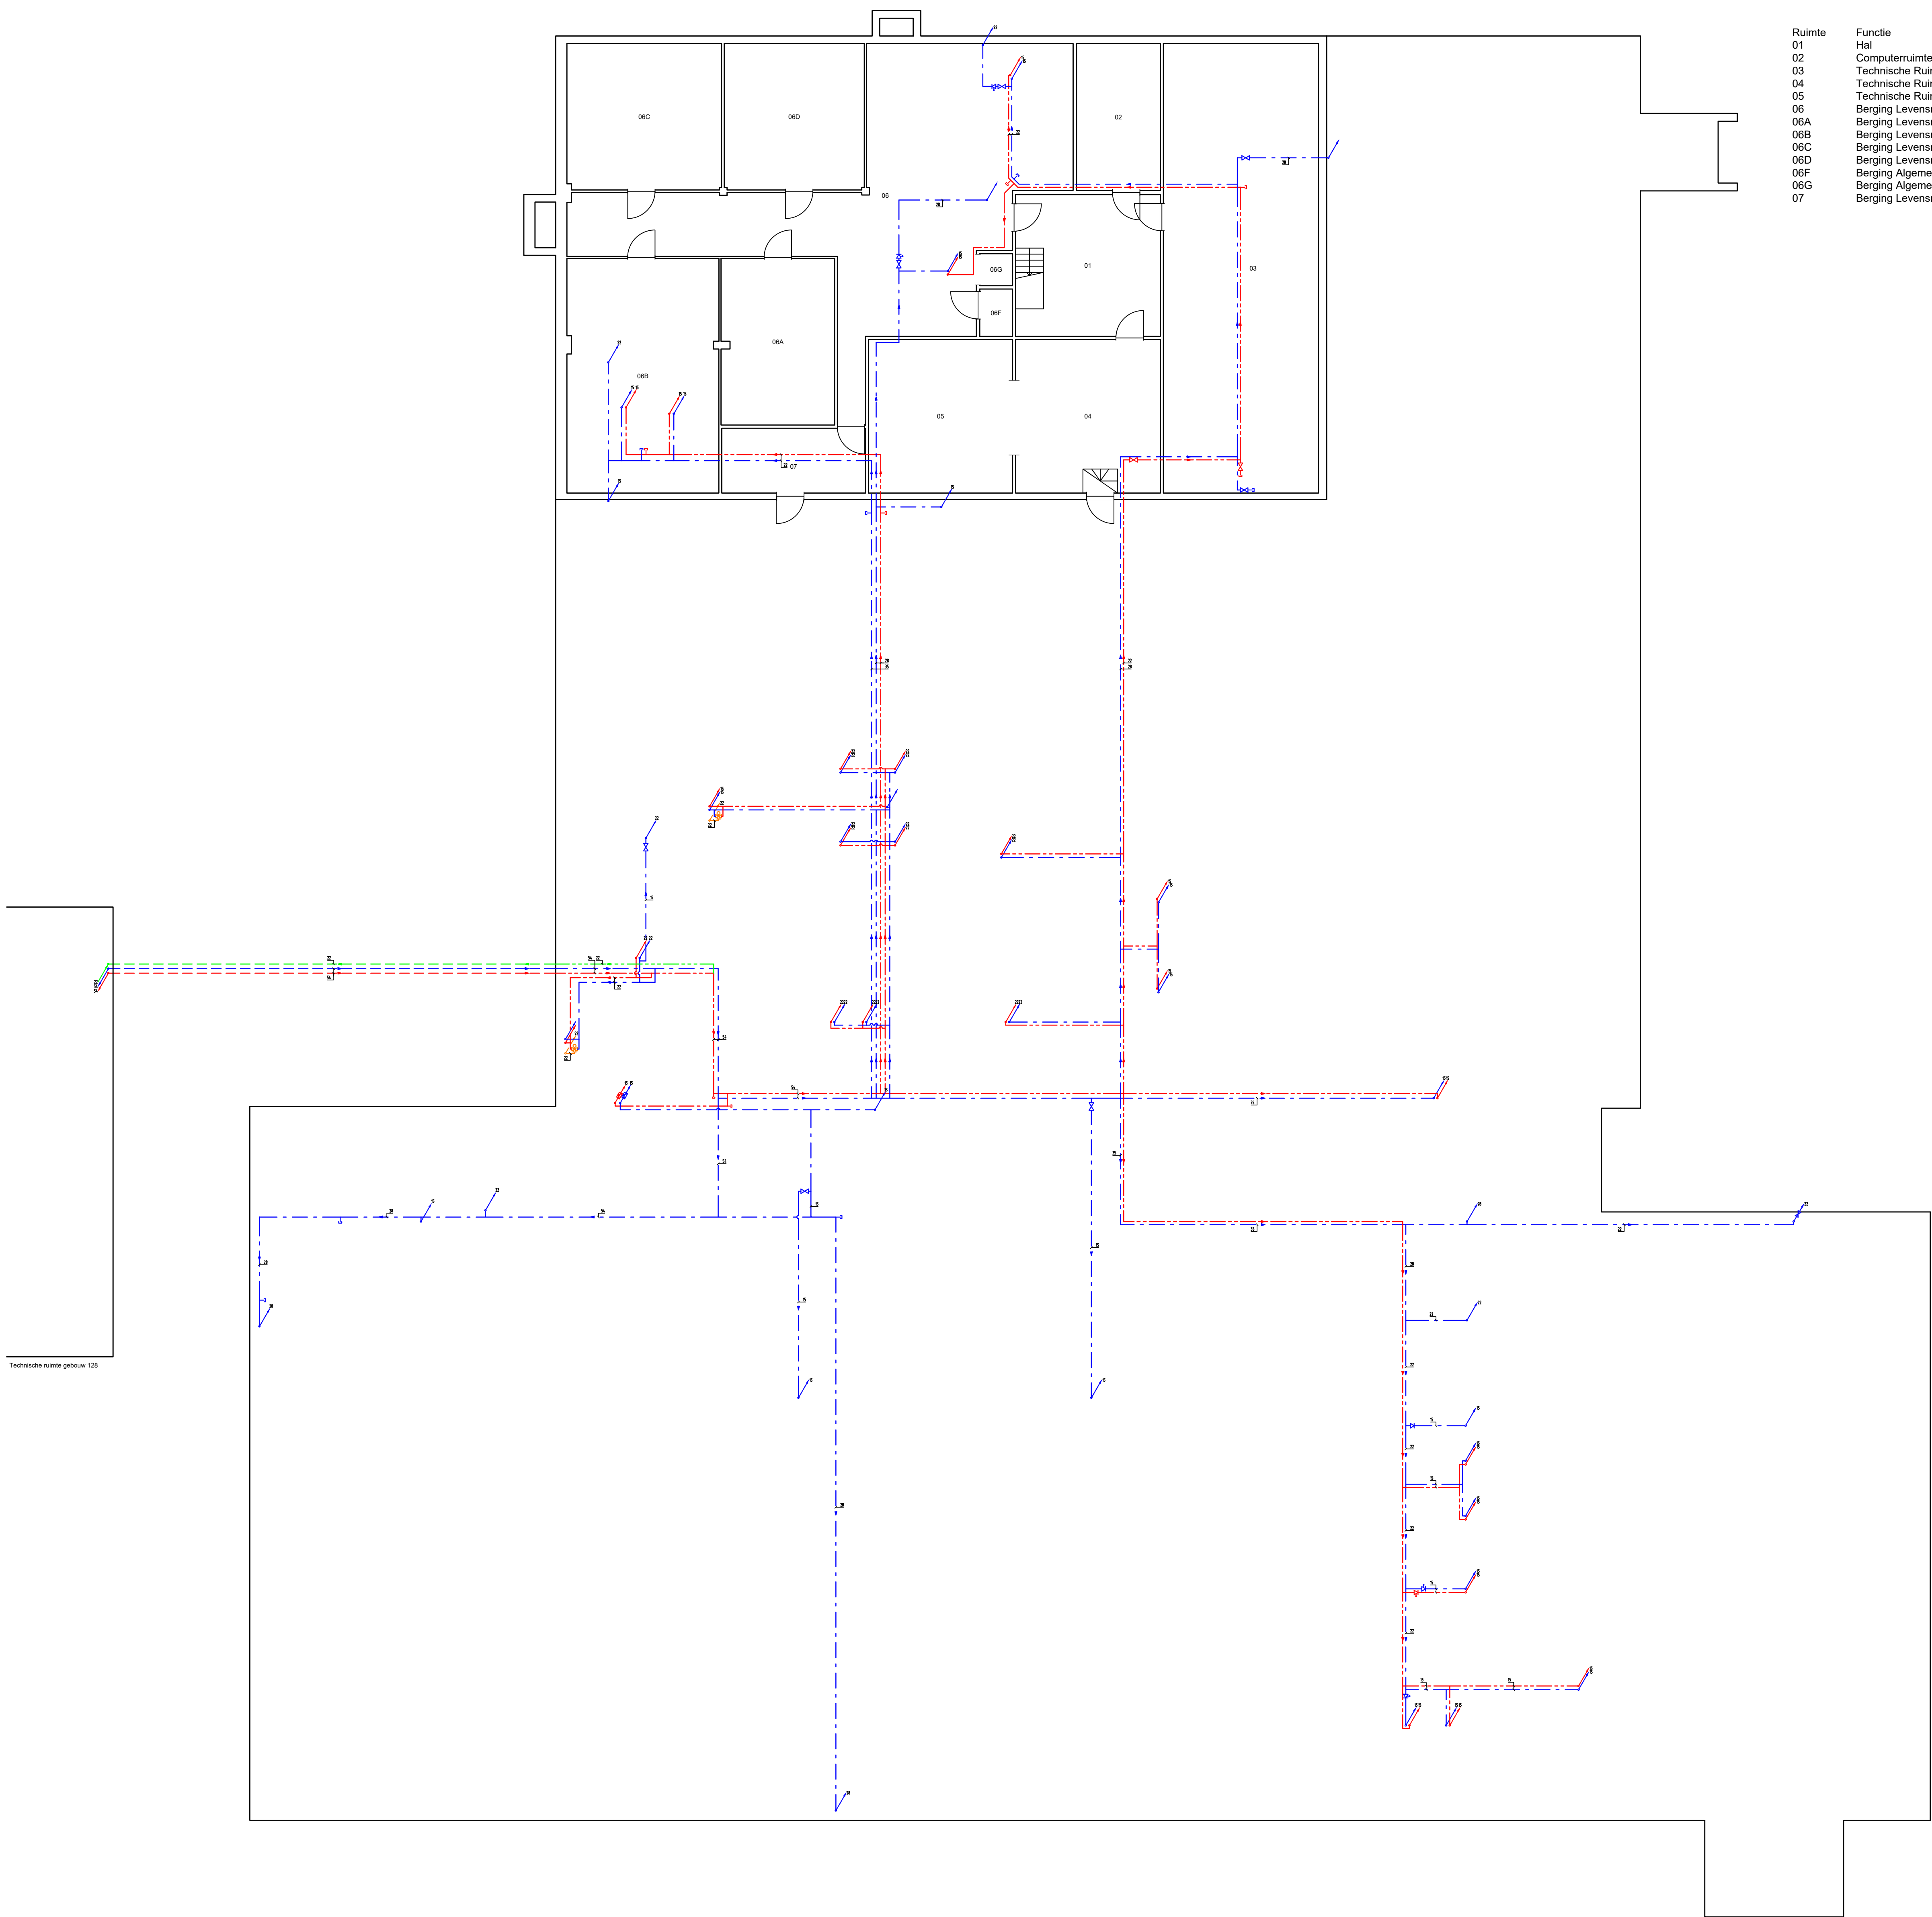

Ruimte	Functie	Opp.
01	Hall	22.23
02	Computerruimte	13.33
03	Technische Ruimte	75.43
04	Technische Ruimte	24.08
05	Technische Ruimte	23.96
06	Berging Levensmiddel Algemeen	76.50
06A	Berging Levensmiddel Algemeen	20.43
06B	Berging Levensmiddel Algemeen	38.47
06C	Berging Levensmiddel Algemeen	24.50
06D	Berging Levensmiddel Algemeen	22.20
06F	Berging Algemeen	1.69
06G	Berging Algemeen	1.14
07	Berging Levensmiddel Algemeen	10.08

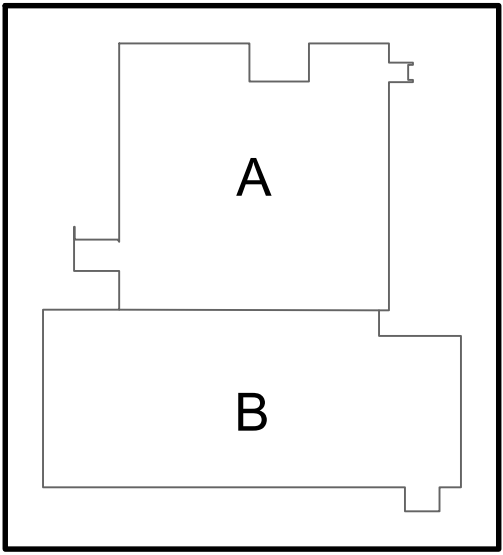

Locatie		LEGERPLAATS HARSKAMP (GWK)			
KEK-gebouw - 127					
Werk		DRINKWATERINSTALLATIE		Getekend CAG RvdH	
Kelder				Schaal 1:100	
				Formaat A0	
				Locatienr 33C10-127	
				Bovenlaag	
				Bovenlaag -1	
				Dis. Fase Bladnummer Code	
				W R -100	



Rijkswaterstaats
Ministerie van Binnenlandse Zaken en
Koninkrijksrelaties

Opmachtgever
RWB, Directie beheer
Postbus 20362
2000 EG, Den Haag

DWG-Nr: 33C10_127_1_W_2021.02.23 -100