


POSITIEVERKLARING	
POS	OMSCHRIJVING
001	Handenwasbak
002	Pedaallemmer
003	Verrijdbare werktafel
004	Platformweegschaal
005	Insectendoder
006	Slanghaspel
101	Magazijnstellingen
102	Magazijnstellingen
103	Magazijnstellingen
104	Chemiekast
105	Vriescel
106	Vriescelstellingen
107	Koelcel
108	Koelcelstellingen
109	Koelcel
110	Koelcelstellingen
111	Magazijnstellingen
113	Koelcel
114	Koelcelstellingen
115	Koelcel
116	Koelcelstellingen
117	Koelcel
201	Spoelwerktafel met voorspoel douche
202	Wanddostoomboiler met 80 liter voorraad
203	Wanddostoomboiler met 80 liter voorraad
204	Handenwasbak
205	Pedaallemmer
206	Slanghaspel
207	Insectendoder
208	Slanghaspel
209	Slanghaspel
301	Pedaallemmer
302	Handenwasbak
303	Neutrale werkunit
304	Friteuse 40 liter
305	Friteuse 40 liter
306	Neutrale werkunit
307	Friteuse 40 liter met split pan
308	Friteuse 40 liter met split pan
309	Neutrale werkunit
312	Atzuigkap wandmodel
401	Insectendoder
402	Pedaallemmer
403	Handenwasbak
404	Spoeltafel met mengkraan
405	Werktafel
406	Werktafel verrijdbaar/hogteverstelbaar
407	Paneelmenger
408	Paneelmenger
409	Serveerwagen
410	Koelwerkbank
501	Insectendoder
502	Pedaallemmer
503	Handenwasbak
504	Werktafel
505	Werktafel verrijdbaar/hogteverstelbaar
506	Werktafel verrijdbaar/hogteverstelbaar
507	Koelwerkbank
508	Serveerwagen
509	Werktafel
510	Spoeltafel met mengkraan
601	Werktafel
602	Spoeltafel met mengkraan
603	Werktafel
604	Werktafel verrijdbaar/hogteverstelbaar
605	Werktafel verrijdbaar/hogteverstelbaar
606	Werktafel
607	Spoelwerktafel met mengkraan
608	Combi-steamer 20 x 1/1 GN
609	Combi-steamer 20 x 1/1 GN
610	Combi-steamer 20 x 1/1 GN
612	Inrijwagen Combi-steamer 20 x 1/1 GN
613	Inrijwagen Combi-steamer 20 x 1/1 GN
615	Pedaallemmer
616	Handenwasbak
617	Insectendoder
618	Inrijwagen Combi-steamer 20 x 1/1 GN
619	Inrijwagen Combi-steamer 20 x 1/1 GN
620	Basistafel 20 x 1/1 GN
621	Combi-steamer 10 x 1/1 GN op onderstel
622	Werktafel
623	Combi-steamer 20 x 1/1 GN
624	Vario Cooking Centre 150 liter
625	Vario Cooking Centre 150 liter
626	Werktafel
627	Vario Cooking Centre 150 liter
628	Neutrale werkunit
629	Inductiefornuis 2 zones
630	Inductiefornuis 4 zones
631	Spoeltafel met kraan
631A	Installatiewand
633	Kantelbare kookketel 300 liter met roerwerk
634	Kantelbare kookketel 300 liter met roerwerk
636	Kantelbare kookketel 150 liter met roerwerk
637	Werktafel
638	Neutrale werkunit
639	Kookketel 100 liter
640	Neutrale werkunit
641	Kookketel 100 liter
642	Kookketel 100 liter
643	Neutrale werkunit
643A	Installatiewand
644	Eiland afzuigkap
645	Eiland afzuigkap
646	Atzuigkap wandmodel
647	Atzuigkap wandmodel
701	Alpustafel
702	Insectendoder
703	Insectendoder
704	Slanghaspel
705	Pedaallemmer
706	Handenwasbak
707	Waterontharder koud water
707A	Waterontharder warm water
708	Invoertafel VTB met voorspoel douche
709	Inname sortertafel
710	Alvalton
712	Alvalton
713	Alvalton
715	Alvalton
716	Aangedreven invoerroltafel met 2 x 80 gtd bocht
717	Bandvaatwasmachine in verhoogde uitvoering
718	Condensafzuigkap
719	Condensafzuigkap
720	Serveerwagen
721	Serveerwagen
801	Dienbladentapelaar
802	Dienbladentapelaar
803	Dienbladentapelaar
804	Dienbladentapelaar
805	Bordenstapelaar
806	Bordenstapelaar
807	Bordenstapelaar
808	Uitghebuffel warme maaltijden
809	4 x warmelamp uit plafond
810	Bain-mariewagen
812	Verwarme bordenstapelaar
813	Verwarme bordenstapelaar
814	Uitghebuffel soepen en snacks
815	4 x warmelamp uit plafond
816	Warmhoudplaat voor soep (4 stuks)
818	Verwarme soepkoppertapelaar
819	Uitghebuffel warme maaltijden
820	4 x warmelamp uit plafond
821	Eilandafzuigkap
821A	Opzet inductiewok
821B	Opzet inductiewok
822	Bain-mariewagen
822A	Verrijdbare werktafel 600 mm hoog
825	Spoelwerktafel met mengkraan
826	Glasdeurkoelkast
827	Koelwerkbank 2 x 2 laden
828	Bakplaat
829	Neutrale werkunit
830	Bakplaat
831	Neutrale werkunit
832	Dubbele friteuse 2 x 12 liter
833	Neutrale werkunit
834	Dubbele friteuse 2 x 12 liter
835	Neutrale werkunit
836	Glasdeurkoelkast
837	Atzuigkap wandmodel
838	Bain-marie
839	Uitghebuffel salades, smoothies en snacks
840A	Opzet scherfijstaak
840B	Opzet scherfijstaak
841A	Opzet scherfijstaak
841B	Opzet scherfijstaak
841C	Opzet scherfijstaak
841D	Opzet scherfijstaak
841E	Opzet scherfijstaak
841F	Opzet scherfijstaak
841G	Opzet scherfijstaak
841H	Opzet scherfijstaak
841J	Opzet scherfijstaak
842	Uitghebuffel uit 3 delen mobiel
843	Uitghebuffel salades, smoothies en snacks
843A	Opzet scherfijstaak
844	Scherfijsmachine met verdeelsysteem
845	Uitghebuffel uit 3 delen mobiel
846	Uitghebuffel wandkoeling, glaswerk en brood
847	Wandkoelmeubel
848	Wandkoelmeubel
849	Uitghebuffel wandkoeling, glaswerk en brood
850	Wandkoelmeubel
851	Wandkoelmeubel
852	Licensorator
853	Licensorator
854	Licensorator
855	Kassameubel
856	Kassameubel
857	Kassameubel
858	Kassa met randapparatuur
859	Kassa met randapparatuur
860	Kassa met randapparatuur
861	Kassa met randapparatuur
862	Kassa met randapparatuur
863	Kassa met randapparatuur
864	Uitghebuffel gratis verstrekingen
865	Bestekpresentatie
866	Bestekpresentatie
867	Bestekpresentatie
868	Magnetron
869	Uitghebuffel gratis verstrekingen
870	Bestekpresentatie
871	Bestekpresentatie
872	Bestekpresentatie
873	Magnetron
874	Koffiemeubel
875	Koffiemachine valafomaat
876	Koffiemachine valafomaat
877	Afvalsorterstation

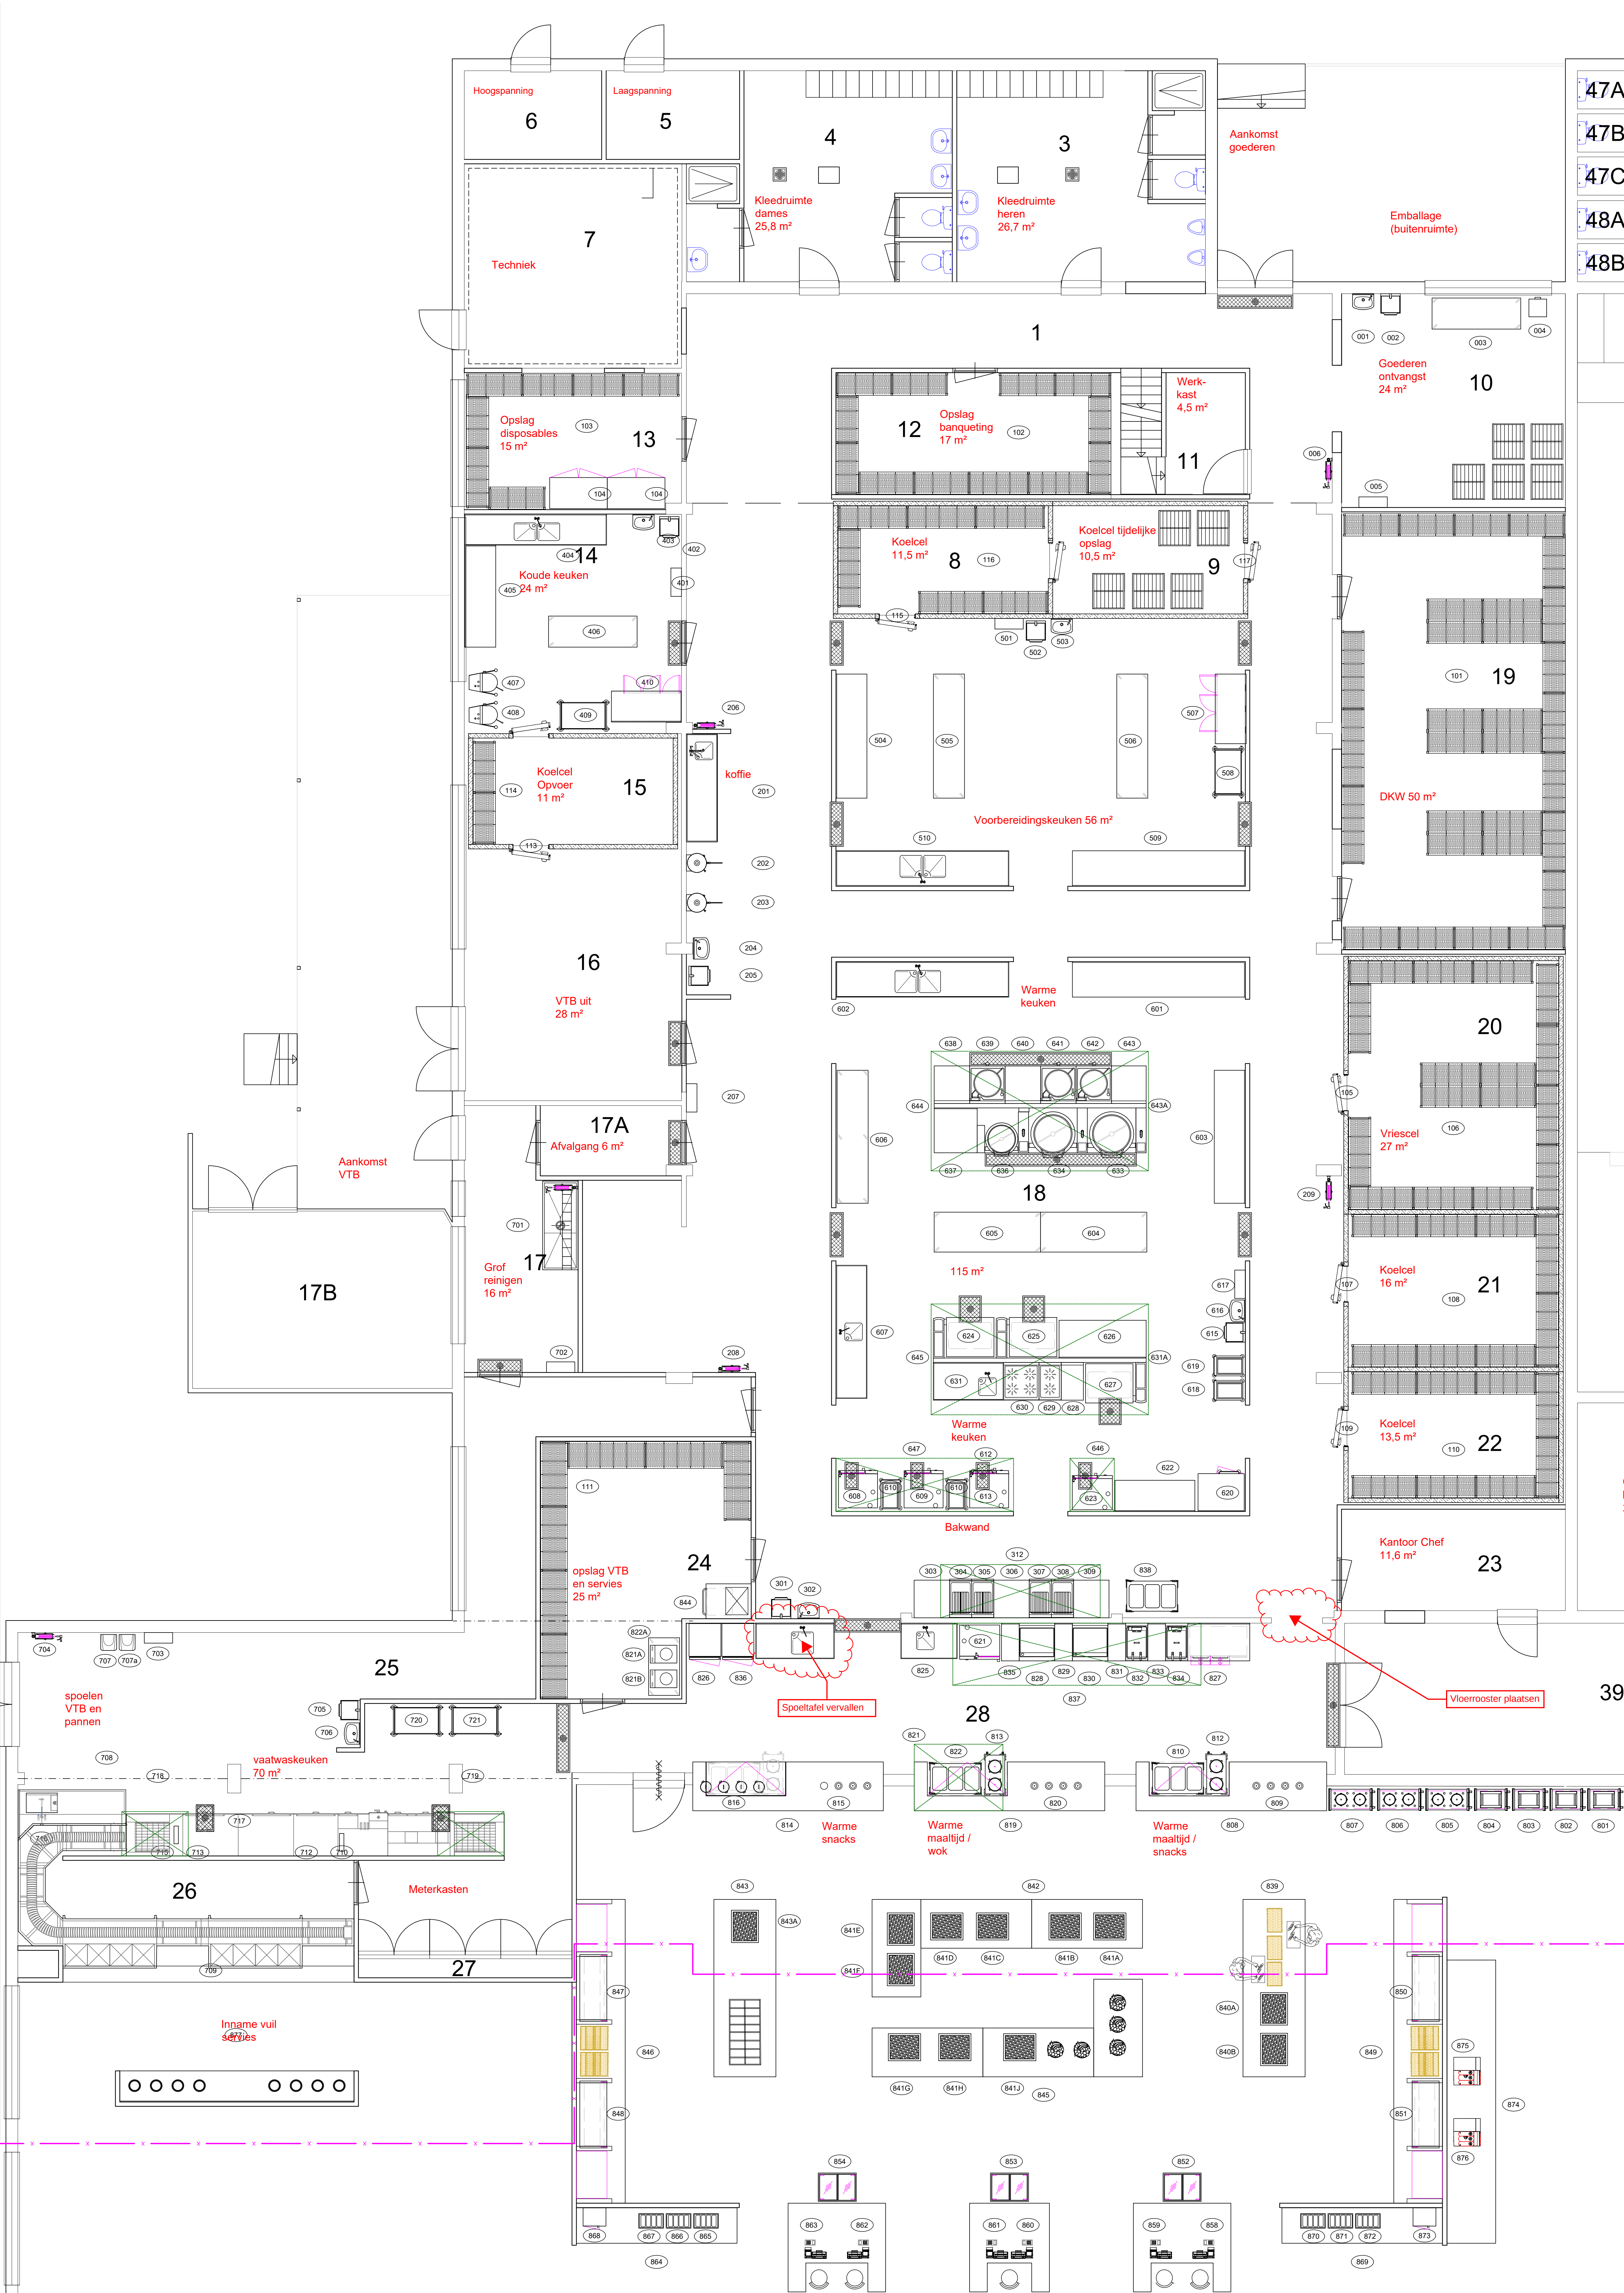

Akkoord Ontwerp
Ministerie van Defensie
Vastgoedmanagement
E. de Rijk 31-8-2022

HTC ADVIES
Foodservice & Hospitality

Edward Munchweg 61
1328 MK ALMERE
Tel. 036 - 30 30 500
E-mail: advies@htcadvis.nl
Internet: www.htcadvis.nl

Project	Generaal Winkelman Kazerne	Schaal	1:50	Projectnummer	2021.0448	Tekeningnummer	DOK-14-1
Plaats	Harskamp	Datumberekening	2021.0448	Formaat	A0	Status	Definitief
Adres	Kees de Jong	Datum	31-08-2022	Definitief			

Deze tekening is en blijft een afbeelding en mag zonder toestemming niet aan anderen ter beschikking worden gesteld.