


Legenda

- Kabelgoot
- Stigpunt
- Zakpunt
- van onder komend
- Verdeelinrichting
- Wandcontactdoos 400V
- Dubbele wandcontactdoos 230V
- Enkele wandcontactdoos 230V
- Enkele wandcontactdoos 230V IP44

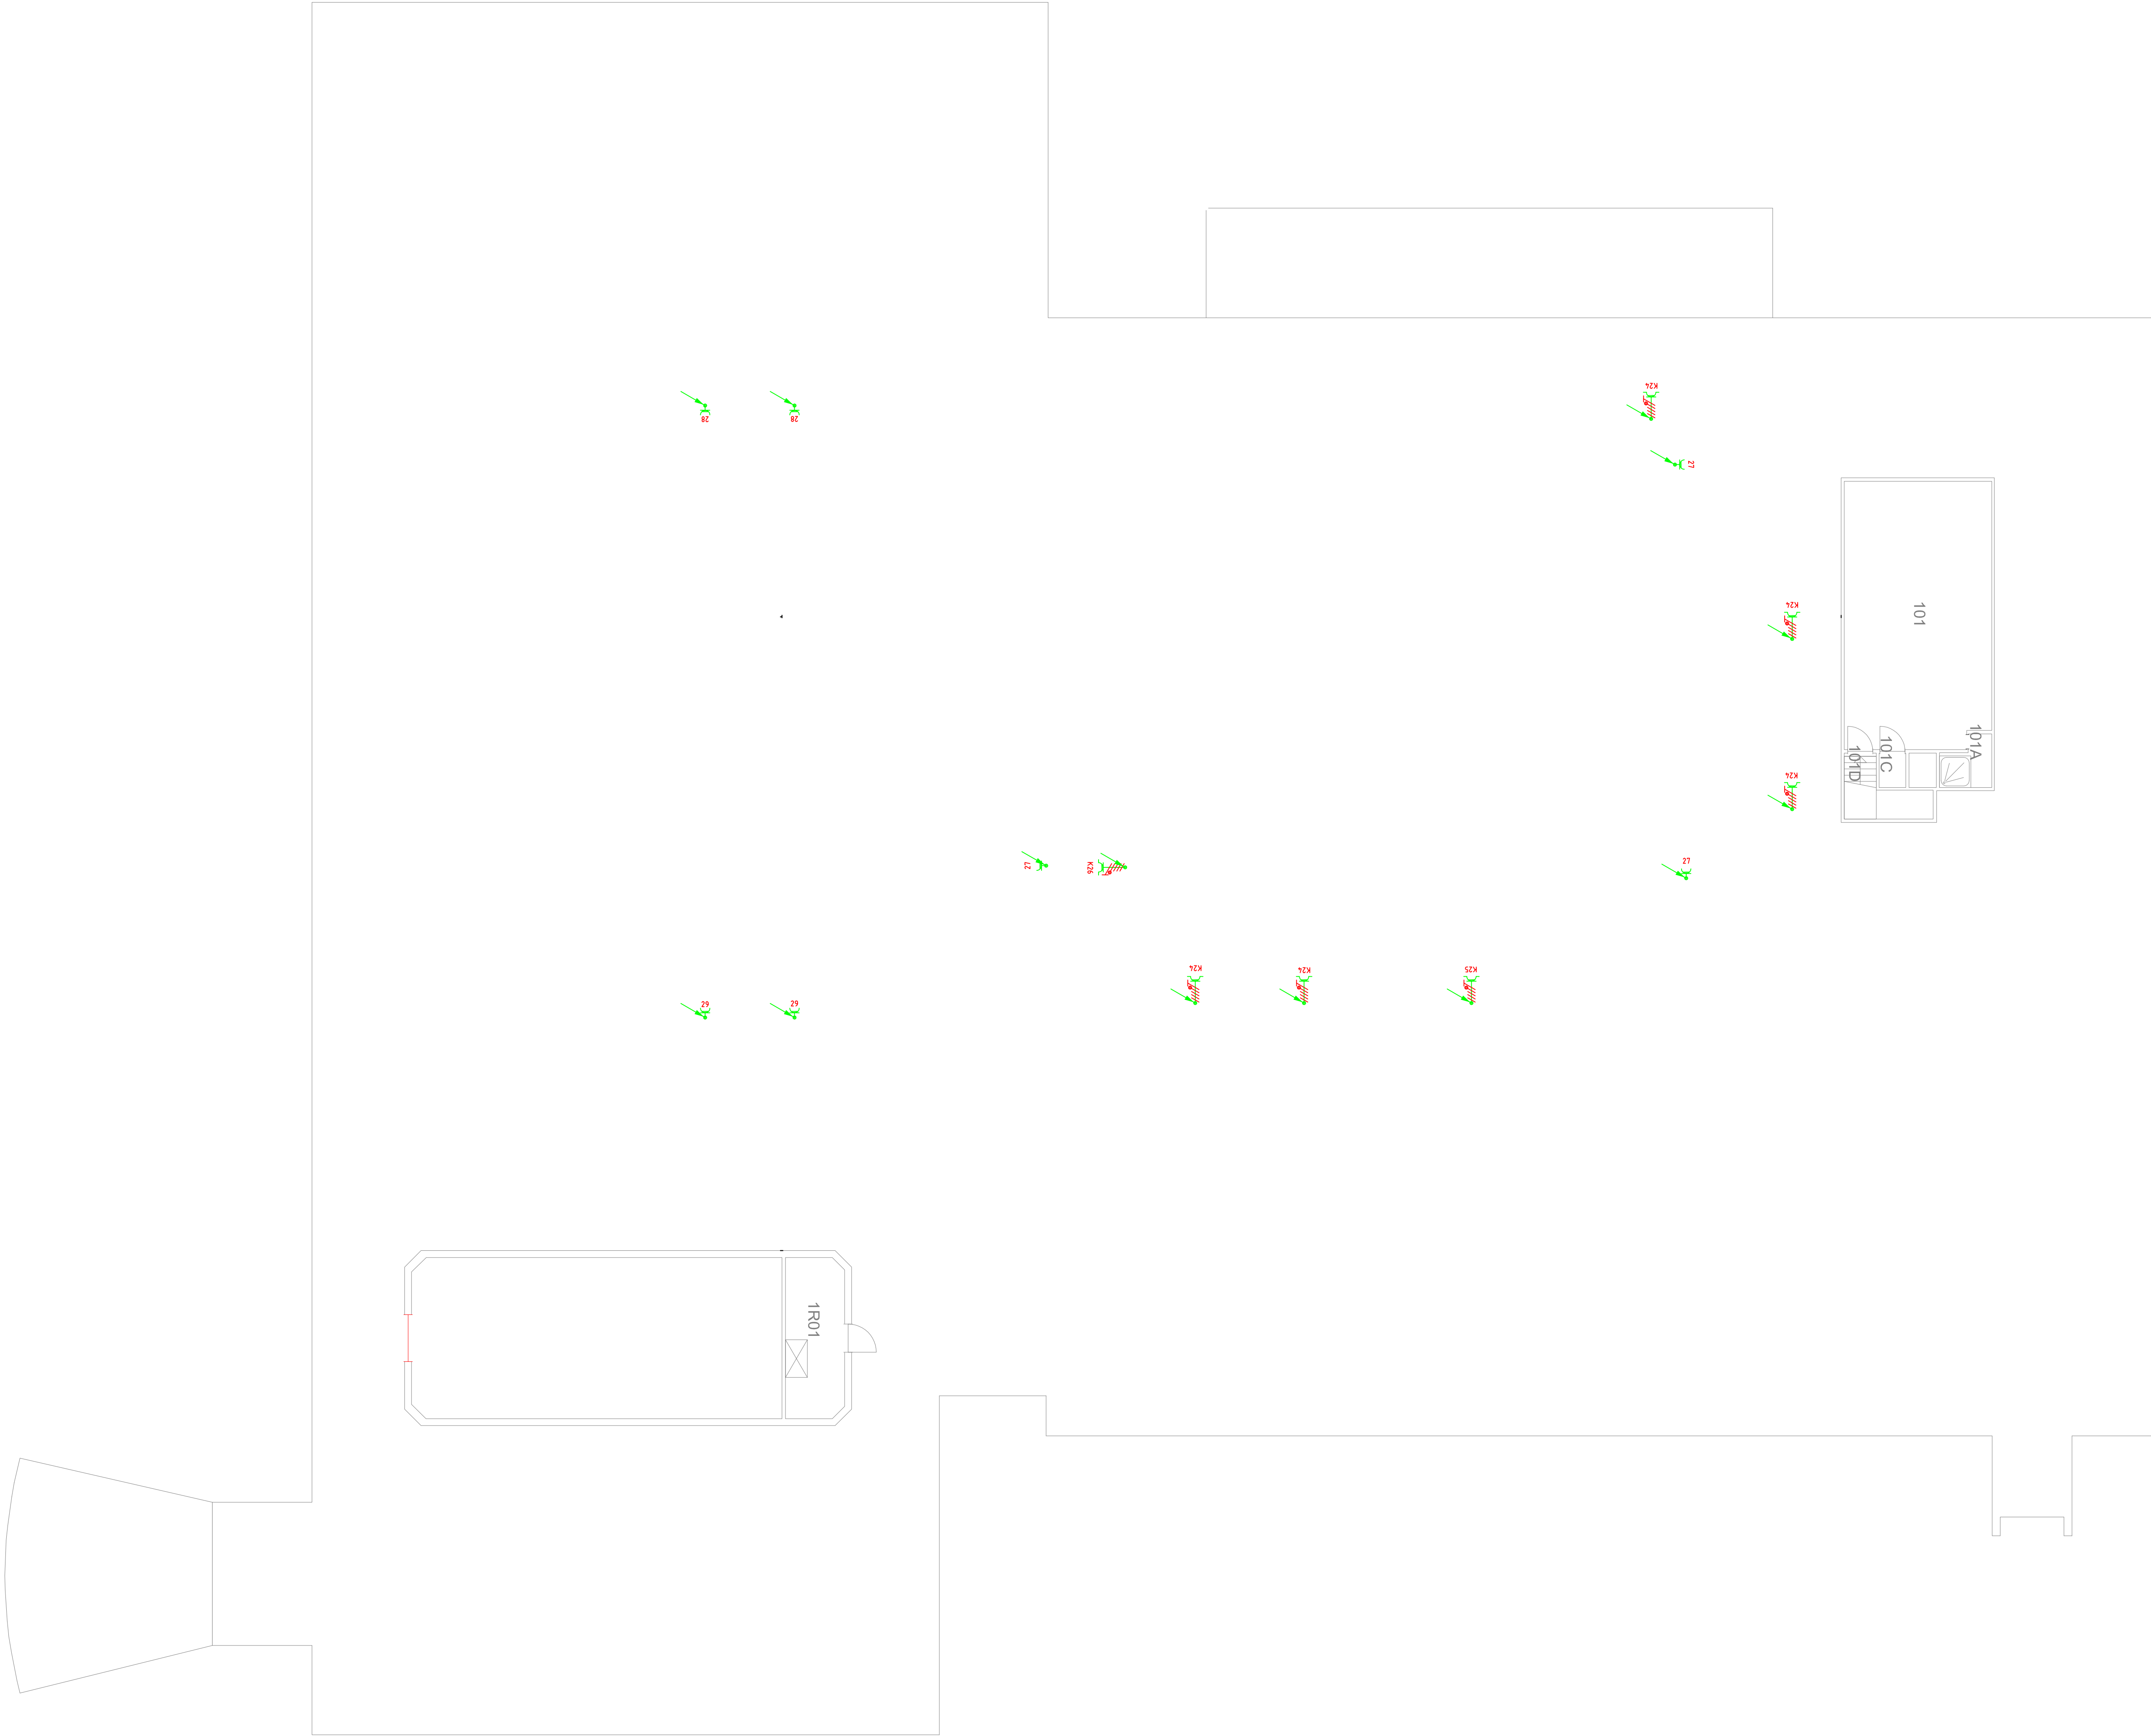

Keuken

Elektrotechnische installaties

- 1 1e Verdieping (dak)
- 127 KEK-gebouw
- 33C10 LEGERPLAATS HARSKAMP (GWK)

Schaal 1 : 200
Datum 26-07-2022
BVO: 66.22 m2
NVO: 56.47 m2

