


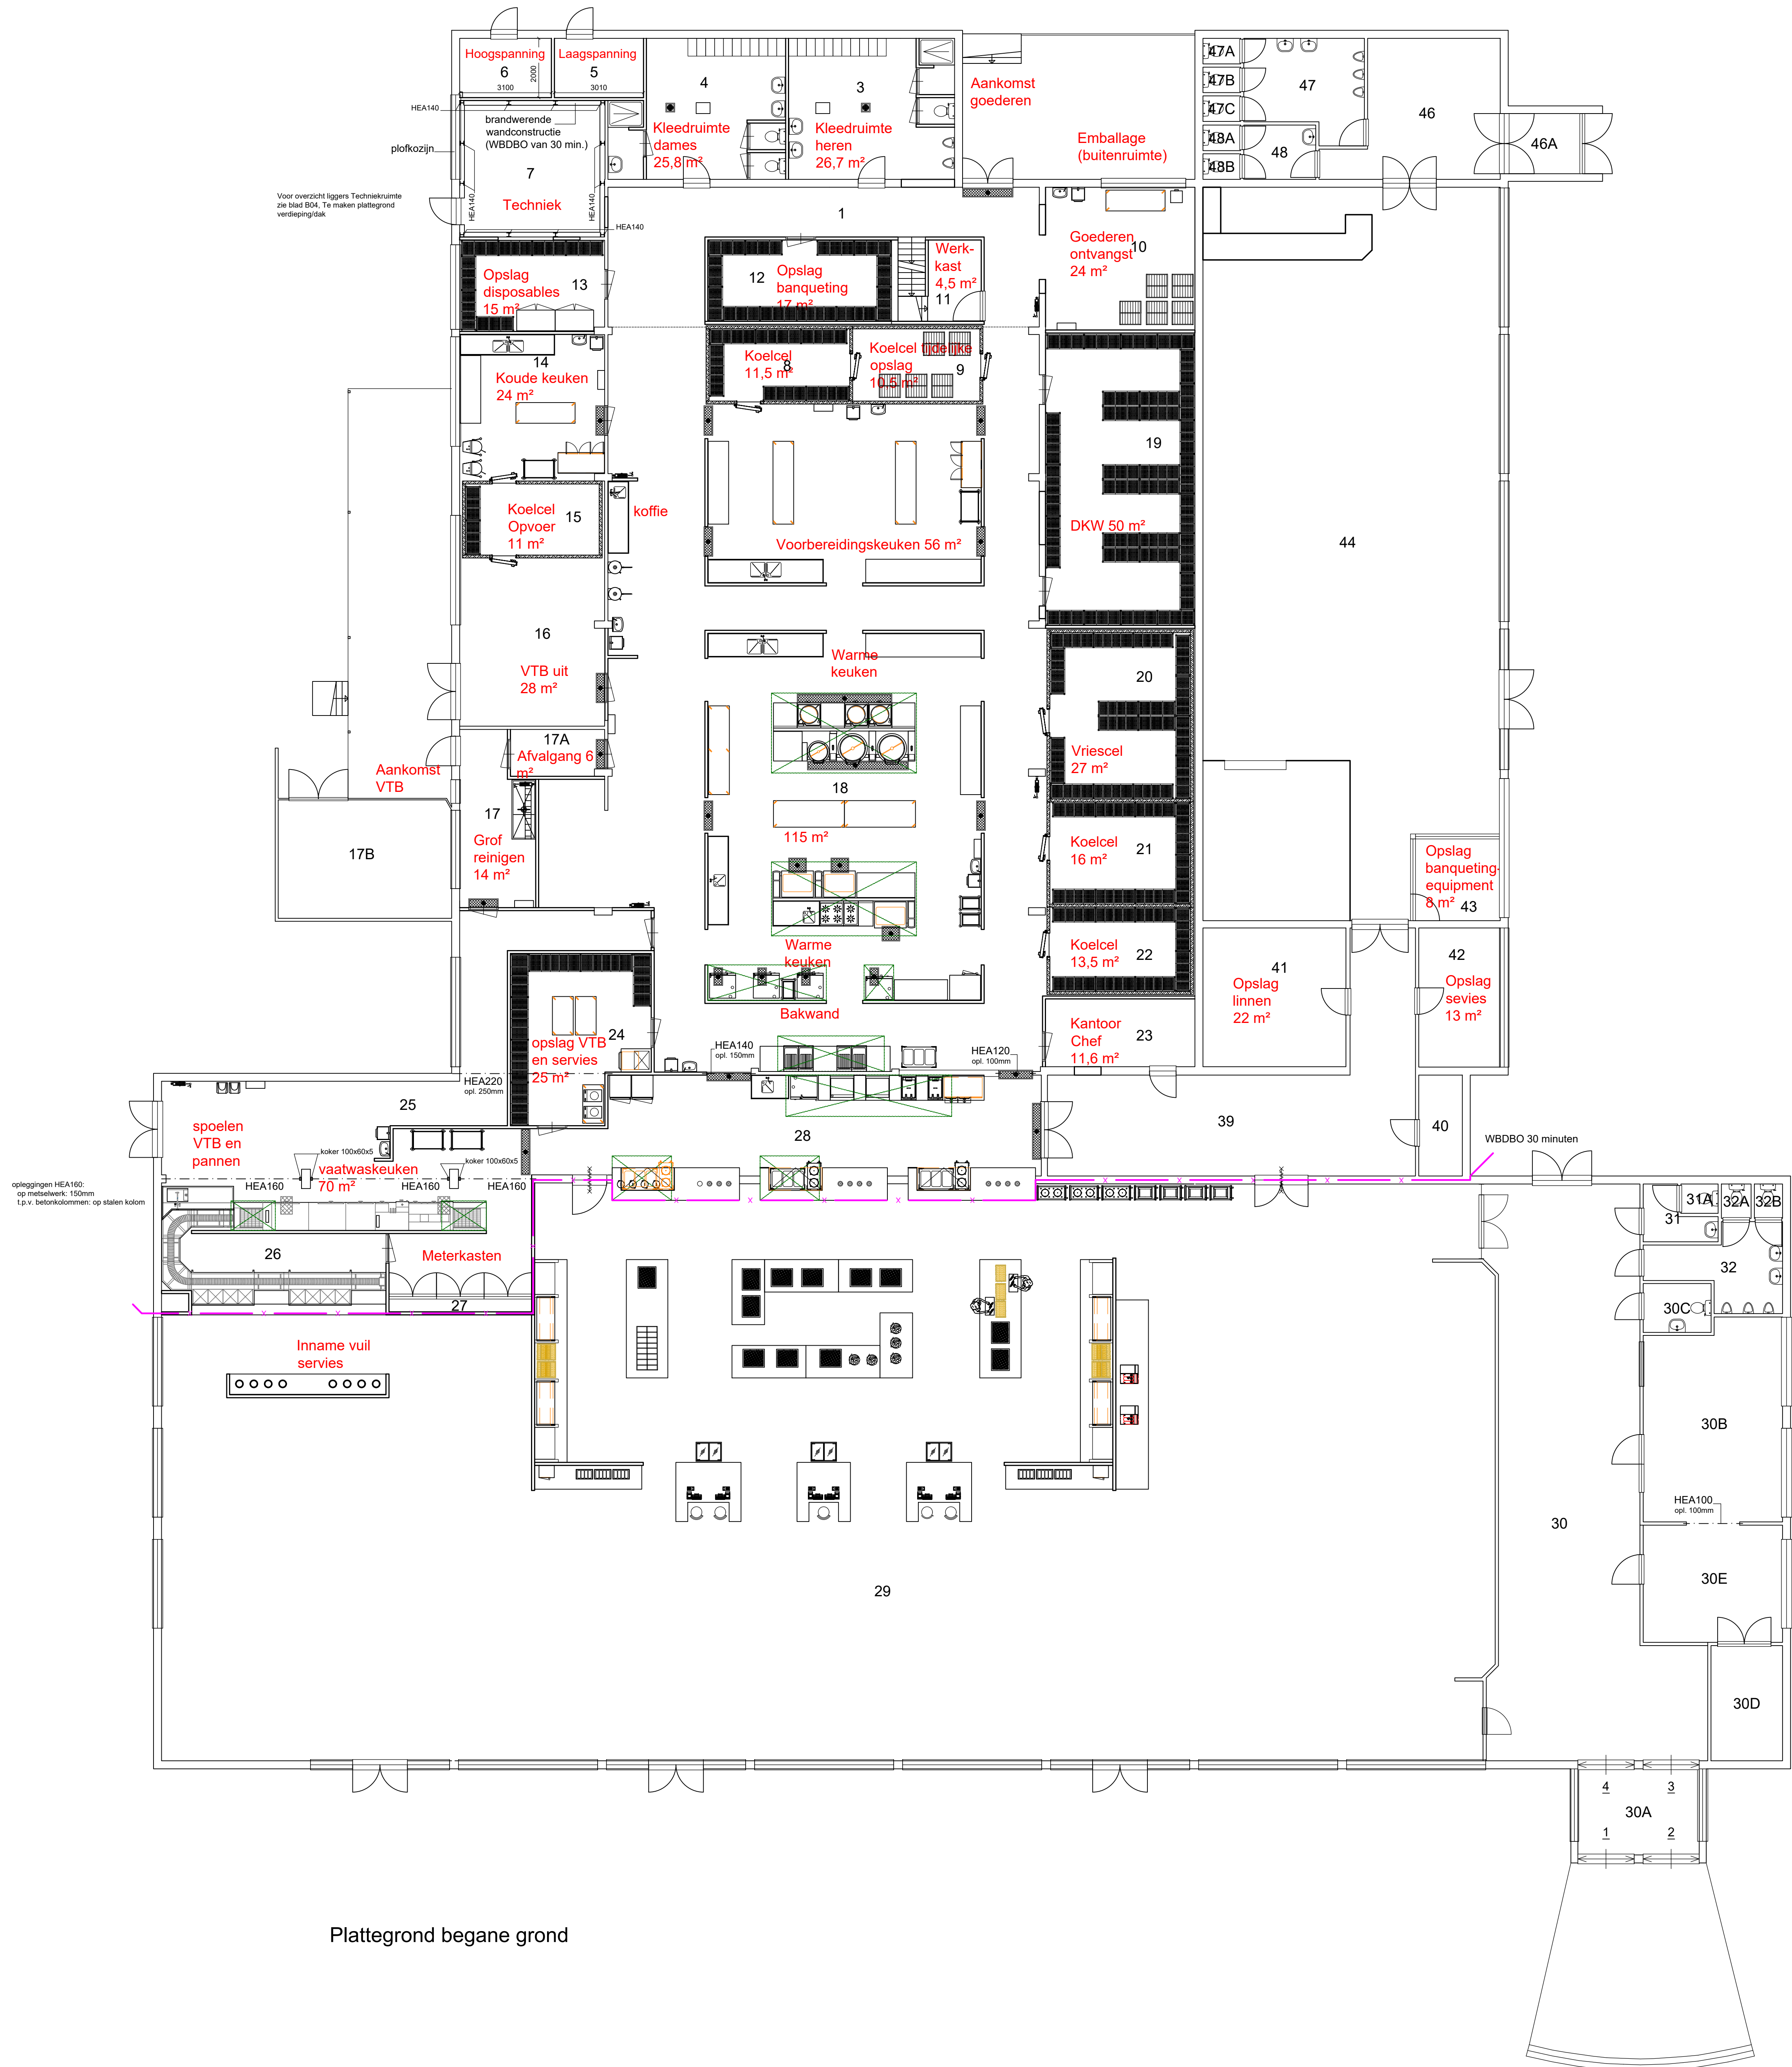

Plattegrond begane grond

--	--	--	--