


RBI componenten			
Bloknaam	Buurtcode	Bt_code	Uitvoering
RVS_RBI_KLI_001_v02	03	2	Koefinstafade klocal
RVS_RBI_KLI_001_v02	03	4	Koefinstafade klocal
RVS_RBI_KLI_001_v02	03	5	Koefinstafade klocal
RVS_RBI_KLI_001_v02	03	6	Koefinstafade klocal
RVS_RBI_KLI_001_v02	04	1	Koefinstafade klocal
RVS_RBI_KLI_001_v02	04	2	Koefinstafade klocal
RVS_RBI_LBK_001	06	1	
RVS_RBI_PMP_001	06	1	Pomp in gebouw

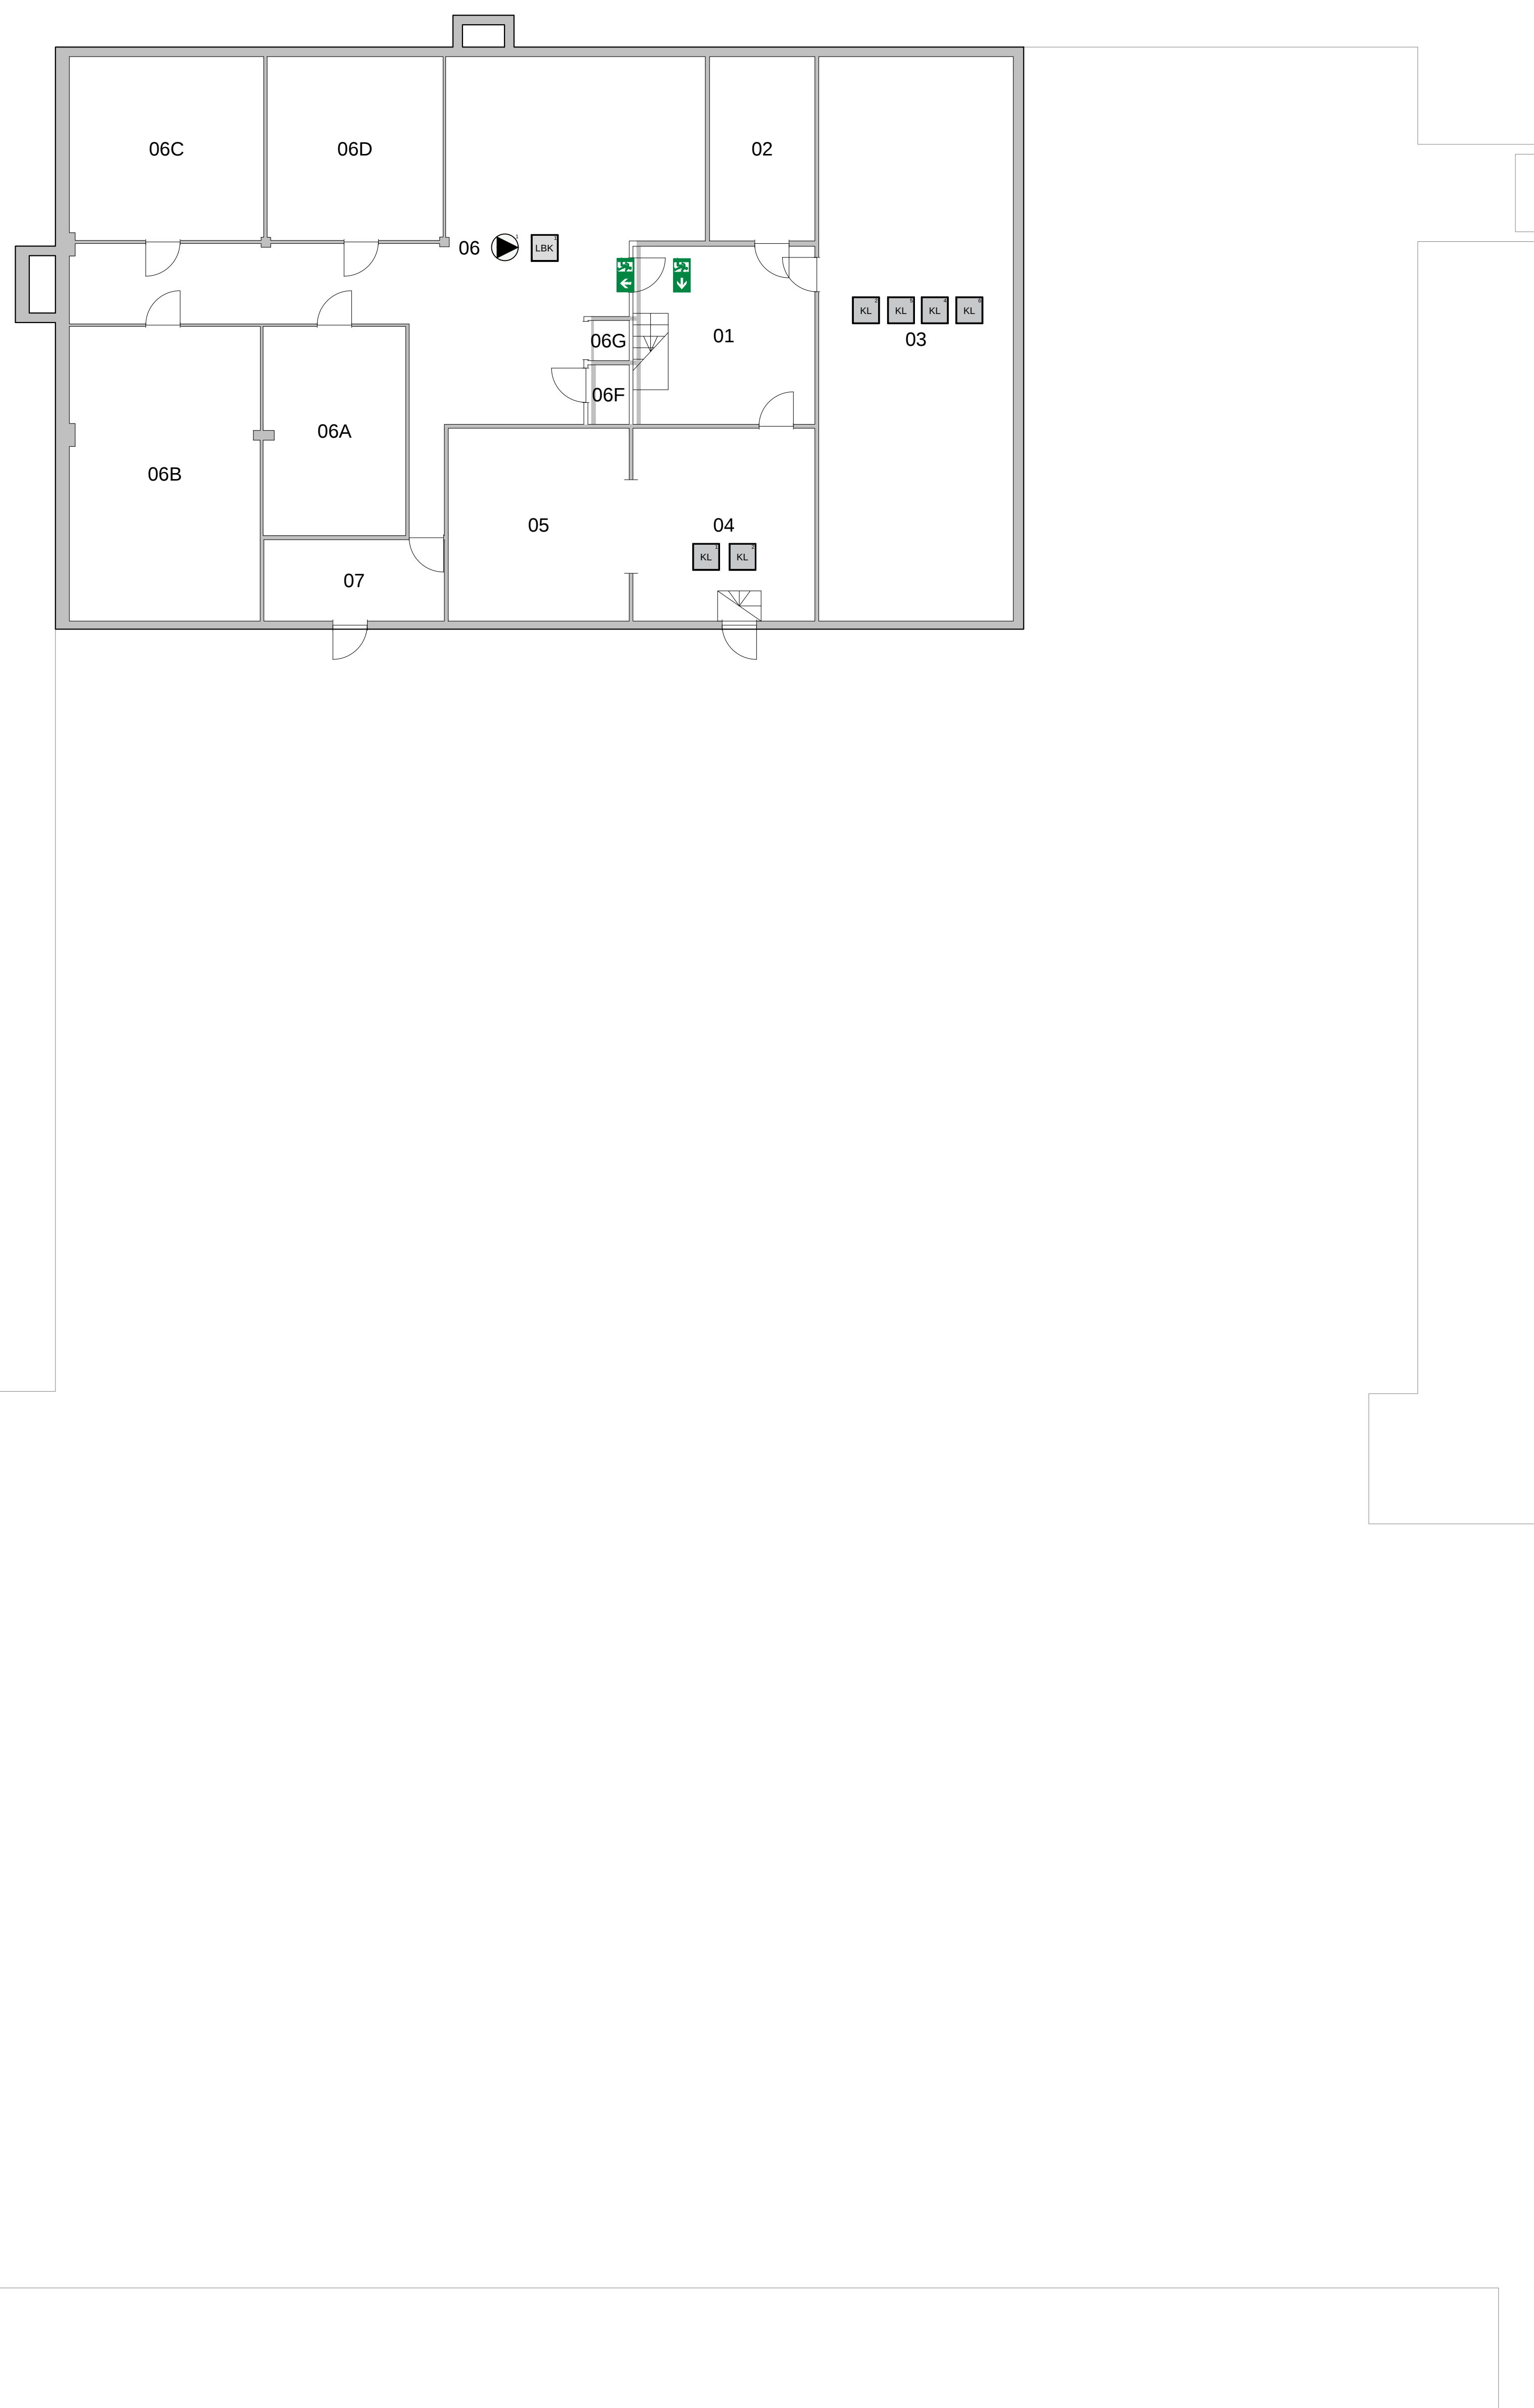

- ### Legenda
- | | |
|---|------------------------------------|
|  | Vluchtrouteaanduiding naar beneden |
|  | Vluchtrouteaanduiding rechtsaf |
|  | Pomp in gebouw |
|  | Luchtbehandelingskast |
|  | Koelinstallatie lokaal |

Inspectietekening

K1 - 1e Kelder
127 - KEK-gebouw
33C10 - LEGERPLAATS HARKAMP (GWK)

Schaal: 1:100 (A0)
Datum: 1 juli 2020



Rijksvastgoedbedrijf
 Hoewel aan de toestandkoning wat deze vastgoedgegevens de allerde zorg is besteed, aanvaardt het Rijksvastgoedbedrijf geen enkele aansprakelijkheid voor eventuele fouten, onduidelijkheden of onvolkomenheden, noch voor de gevolgen hiervan. Aan deze gegevens kunnen geen rechten worden ontleend.
 © Ministerie van Binnenlandse Zaken en Koninkrijksrelaties