



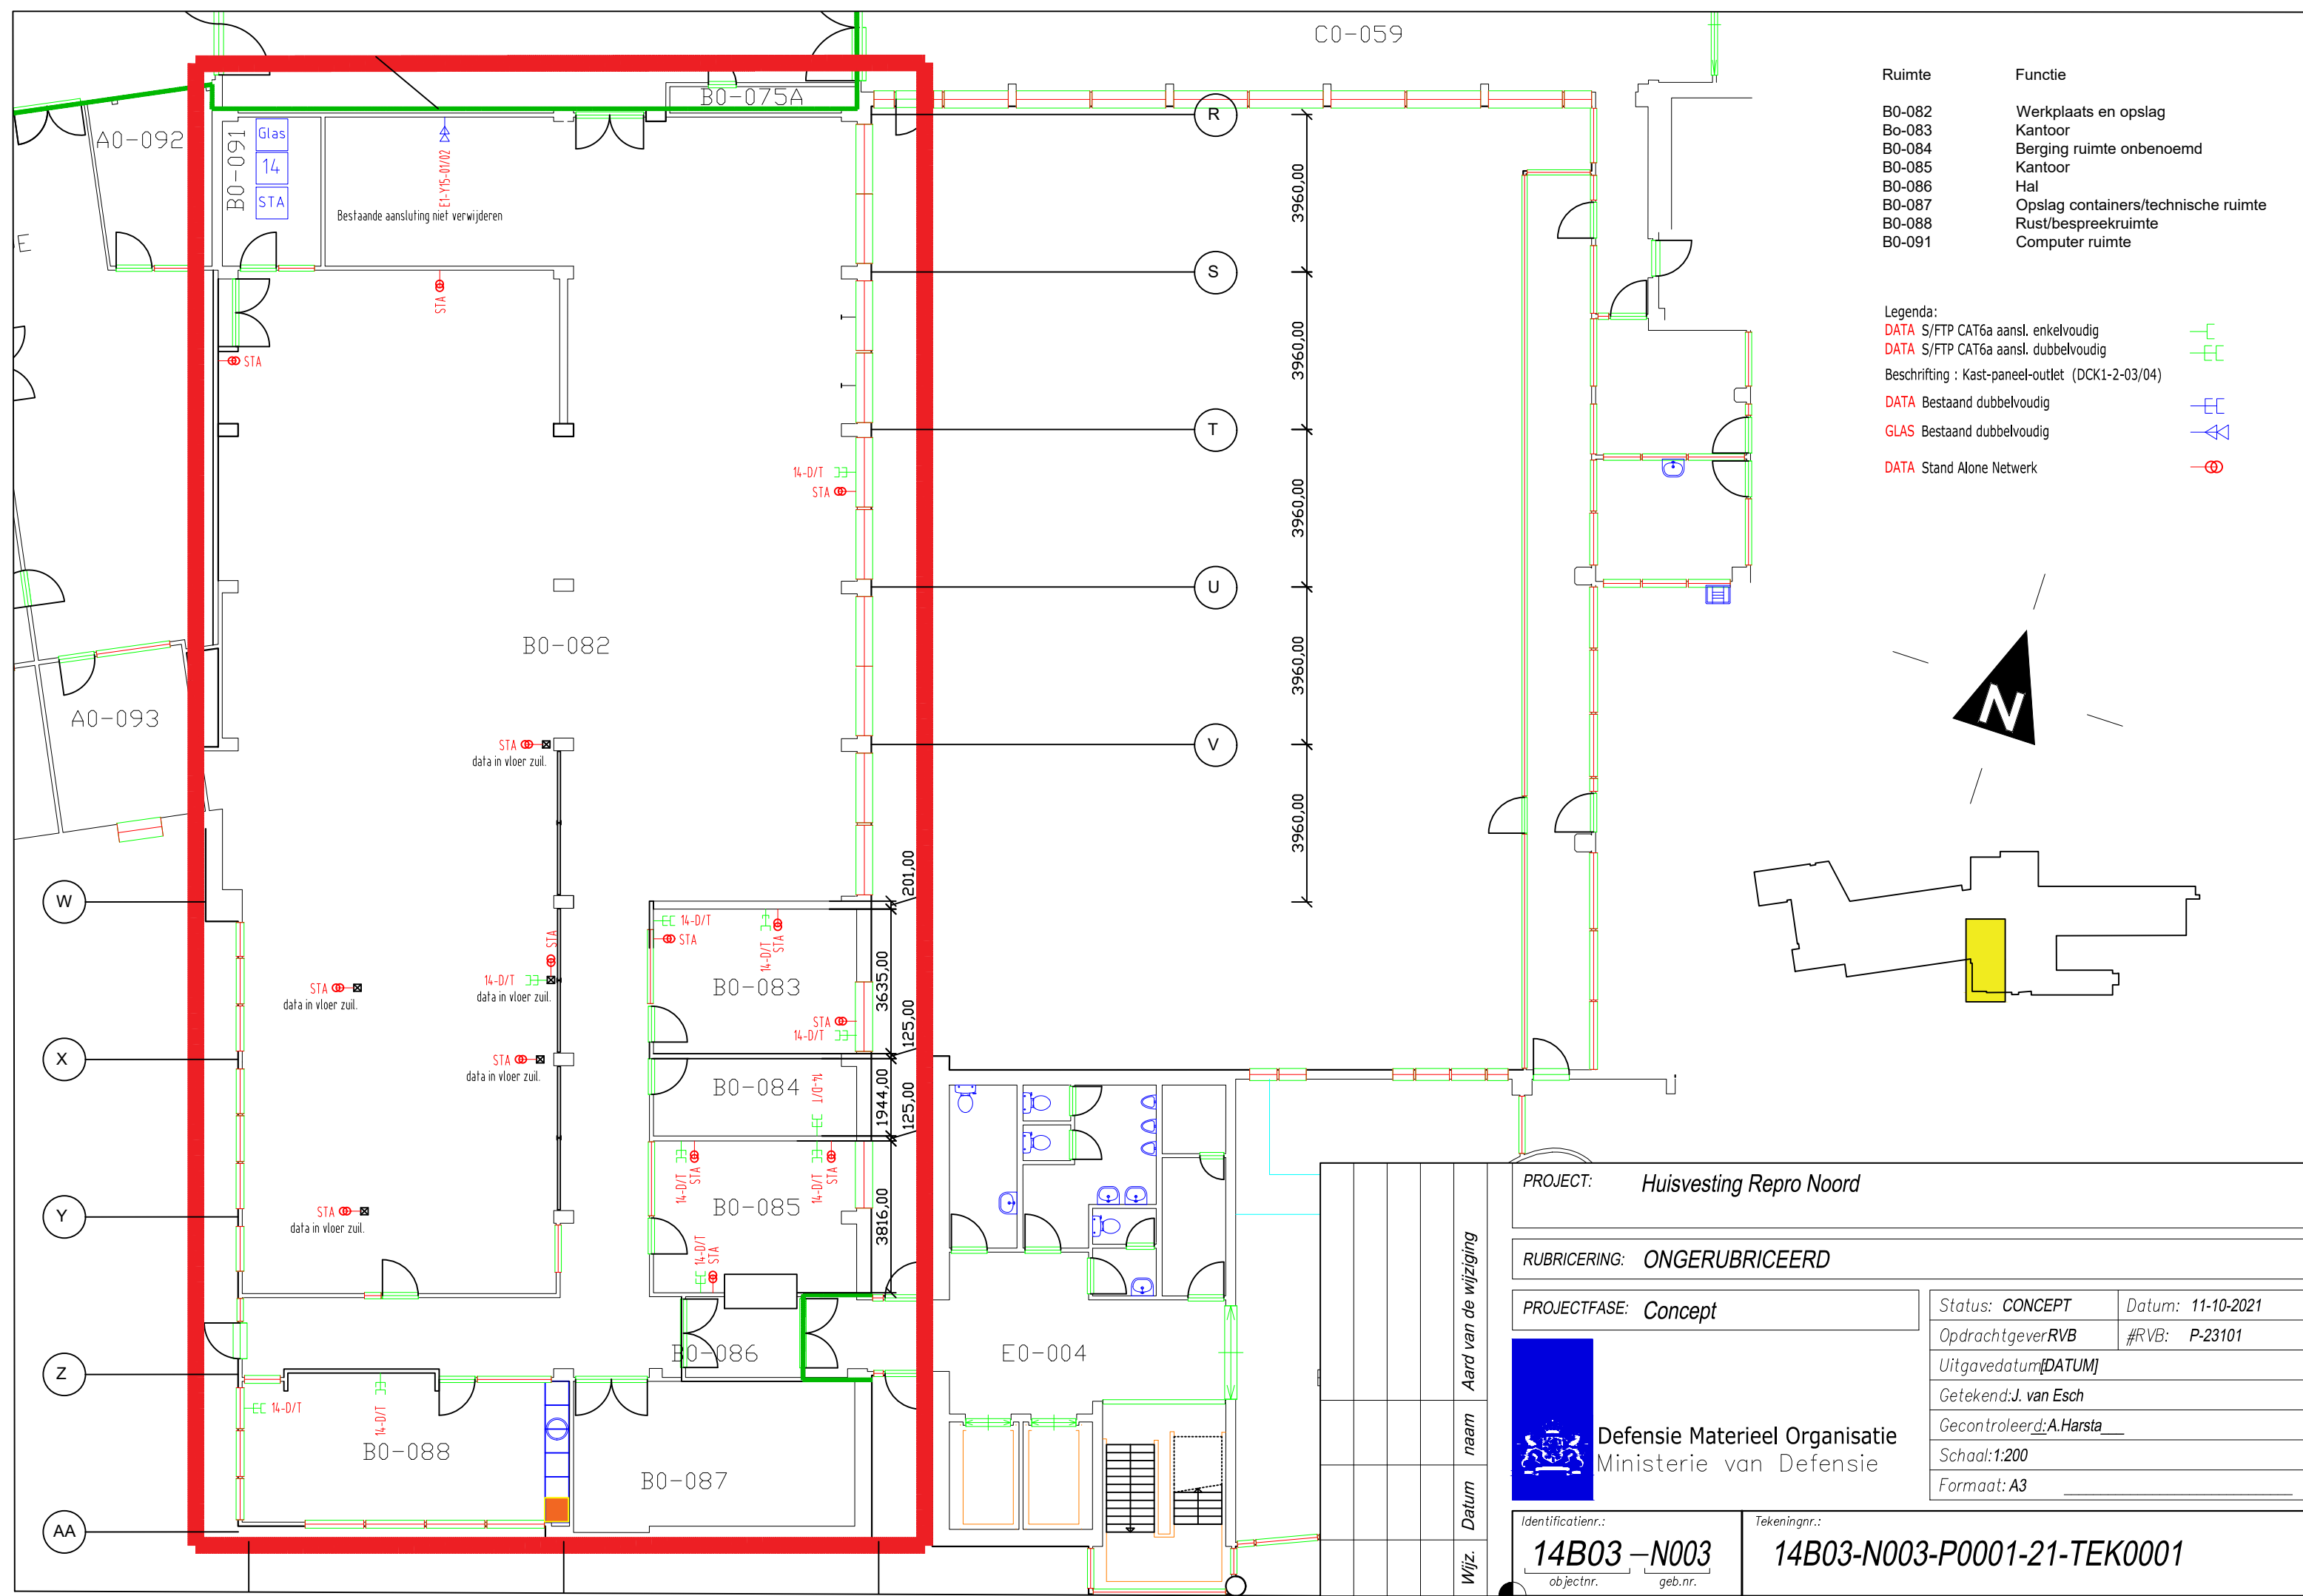

Ruimte	Functie
B0-082	Werkplaats en opslag
B0-083	Kantoor
B0-084	Berging ruimte onbenoemd
B0-085	Kantoor
B0-086	Hal
B0-087	Opslag containers/technische ruimte
B0-088	Rust/bespreekruimte
B0-091	Computer ruimte

- Legenda:
- DATA S/FTP CAT6a aansl. enkelvoudig
 - DATA S/FTP CAT6a aansl. dubbelvoudig
 - Beschrijving : Kast-paneel-outlet (DCK1-2-03/04)
 - DATA Bestaand dubbelvoudig
 - GLAS Bestaand dubbelvoudig
 - DATA Stand Alone Network

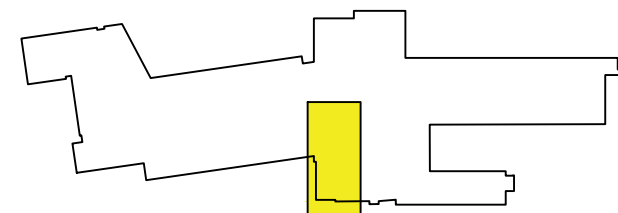

PROJECT: *Huisvesting Repro Noord*

RUBRICERING: *ONGERUBRICEERD*

PROJECTFASE: *Concept*



Defensie Materieel Organisatie
Ministerie van Defensie

Status: *CONCEPT*

Opdrachtgever: *RVB*

Uitgavedatum: *[DATUM]*

Getekend: *J. van Esch*

Gecontroleerd: *A. Harsta*

Schaal: *1:200*

Formaat: *A3*

Identificatienr.: **14B03-N003**
objectnr. geb.nr.

Tekeningnr.: **14B03-N003-P0001-21-TEK0001**

Wijz.	Datum	naam	Aard van de wijziging