




Welkom bij de schouw Catering en warme dranken

24 november 2022




Voorstelronde

Plattegrond Stadhuiscomplex

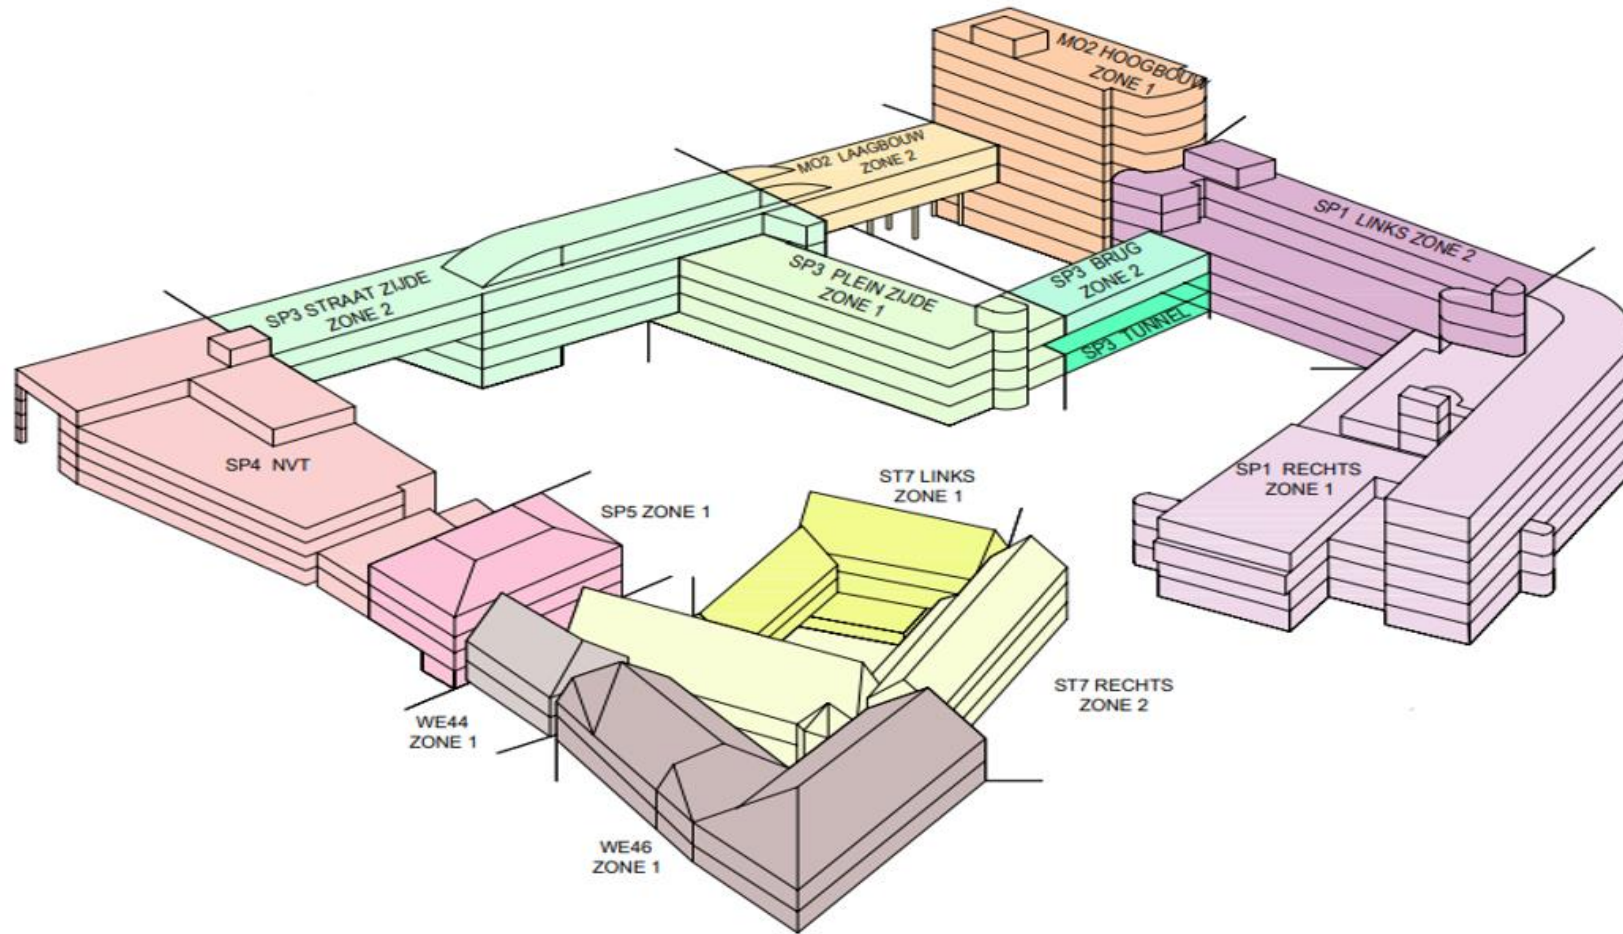

Nieuw! Huis voor de stad

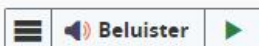

Amersfoort bouwt een nieuw Huis voor de Stad. Het nieuwe stadhuis komt op de Trapeziumlocatie. Dit is het terrein dat direct naast het spoor, het Eemplein en de rotonde De Nieuwe Poort ligt. Als alles volgens plan verloopt is het gebouw eind 2025 klaar voor gebruik.

www.amersfoort.nl/huis-voor-de-stad


Impressie Huis voor de stad



Overzicht plattegrond 4^{de} etage Huis voor de stad



4^e etage bedrijfsrestaurant

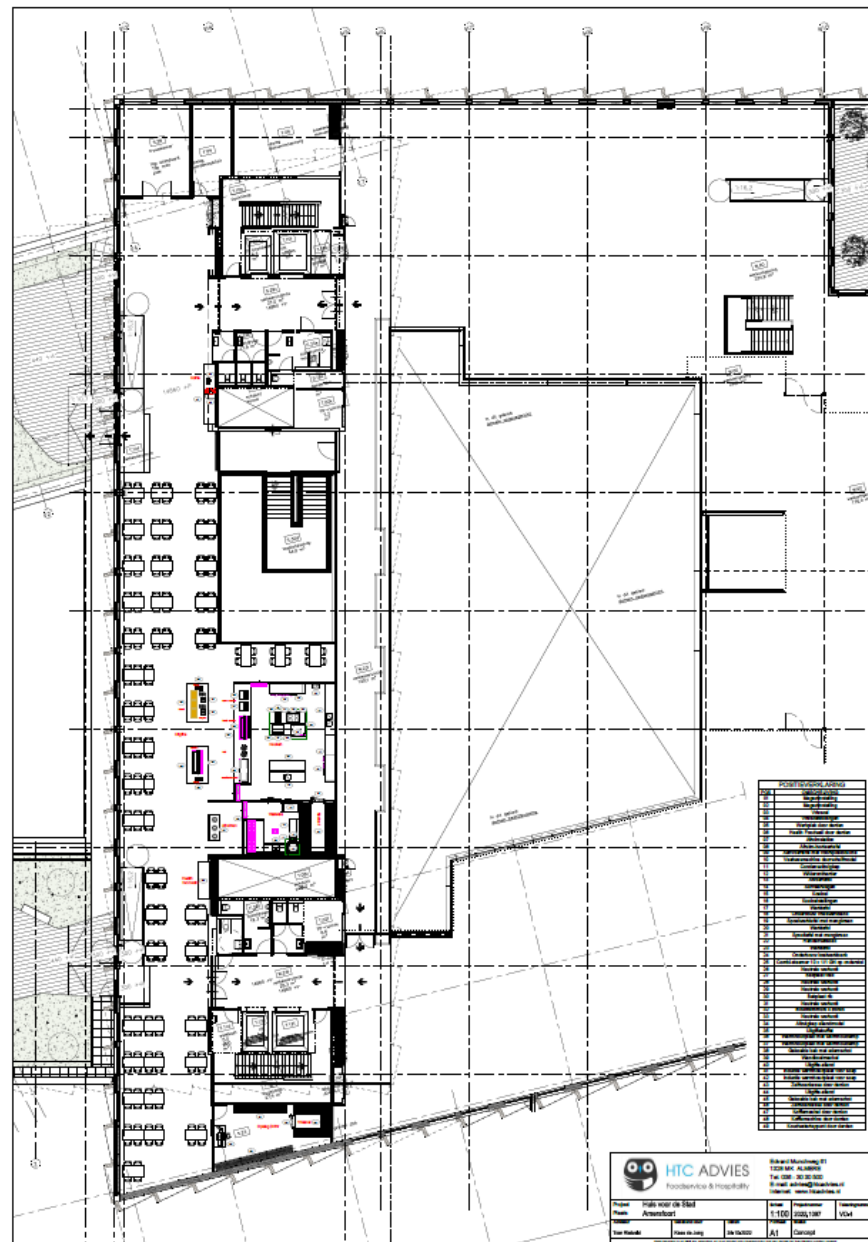

Planning aanbesteding

Activiteiten	Datum, tijdstip
Datum publicatie aankondiging op <u>TenderNed</u>	11 november 2022
Schouw	24 november 2022 om 9:30 uur
Uiterste datum en tijdstip voor ontvangen van vragen t.b.v. de eerste nota van inlichtingen	Uiterlijk 28 november 2022, 12.00 uur
Uiterste datum publicatie eerste nota van inlichtingen	Uiterlijk 5 december 2022
Uiterste datum en tijdstip voor ontvangen van vragen t.b.v. de tweede nota van inlichtingen	Uiterlijk 8 december 2022, 15.00 uur
Uiterste datum publicatie tweede nota van inlichtingen	Uiterlijk 15 december 2022
Sluitingsdatum en –tijdstip indienen inschrijving, uiterlijk (via de kluis in <u>TenderNed</u>)	11 januari 2023 om 12.00 uur
Opening kluis <u>TenderNed</u>	Na 11 januari 2023 12:00
Presentatie	24 januari 2023 (met uitloop naar 25 januari 2023 ochtend)
Voorlopige gunning	27 januari 2023
Definitieve gunning	17 februari 2023
Start overeenkomst	1 mei 2023