
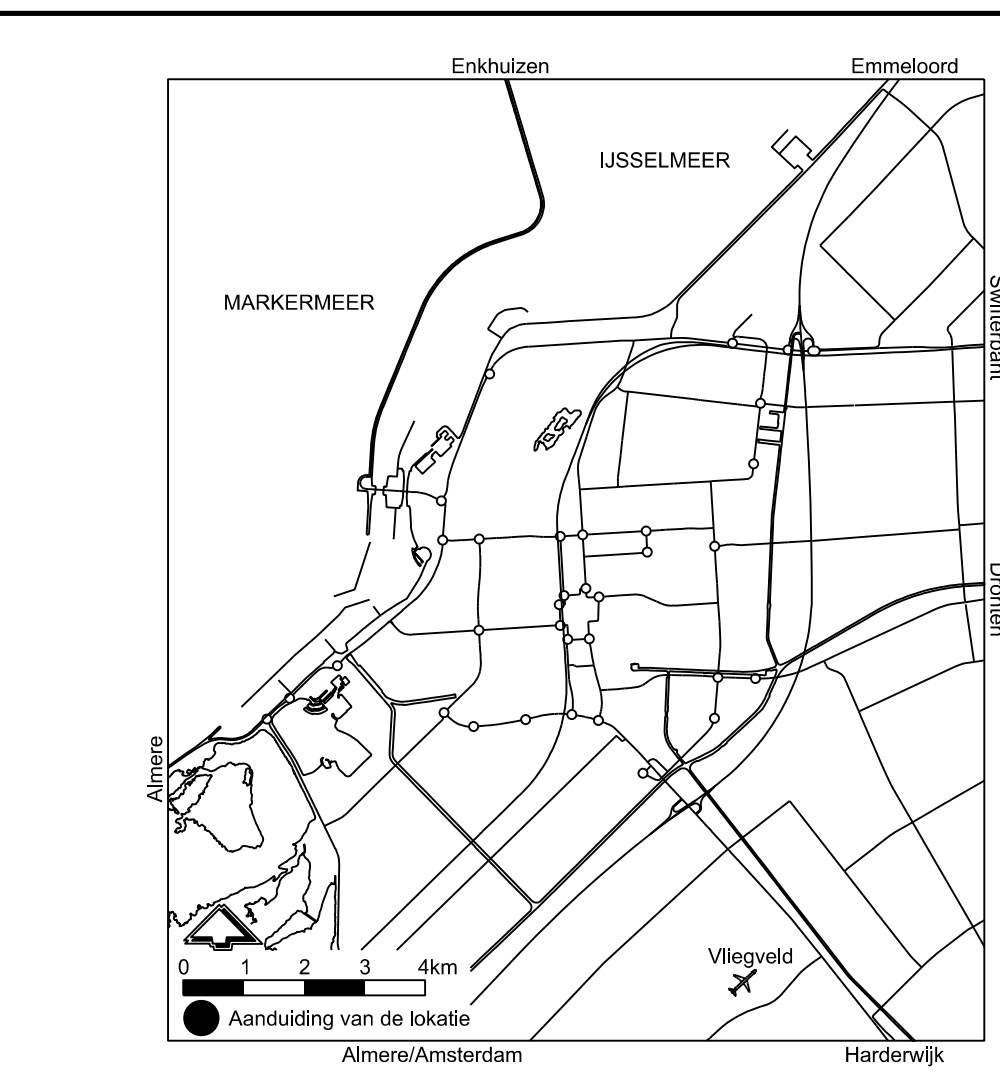
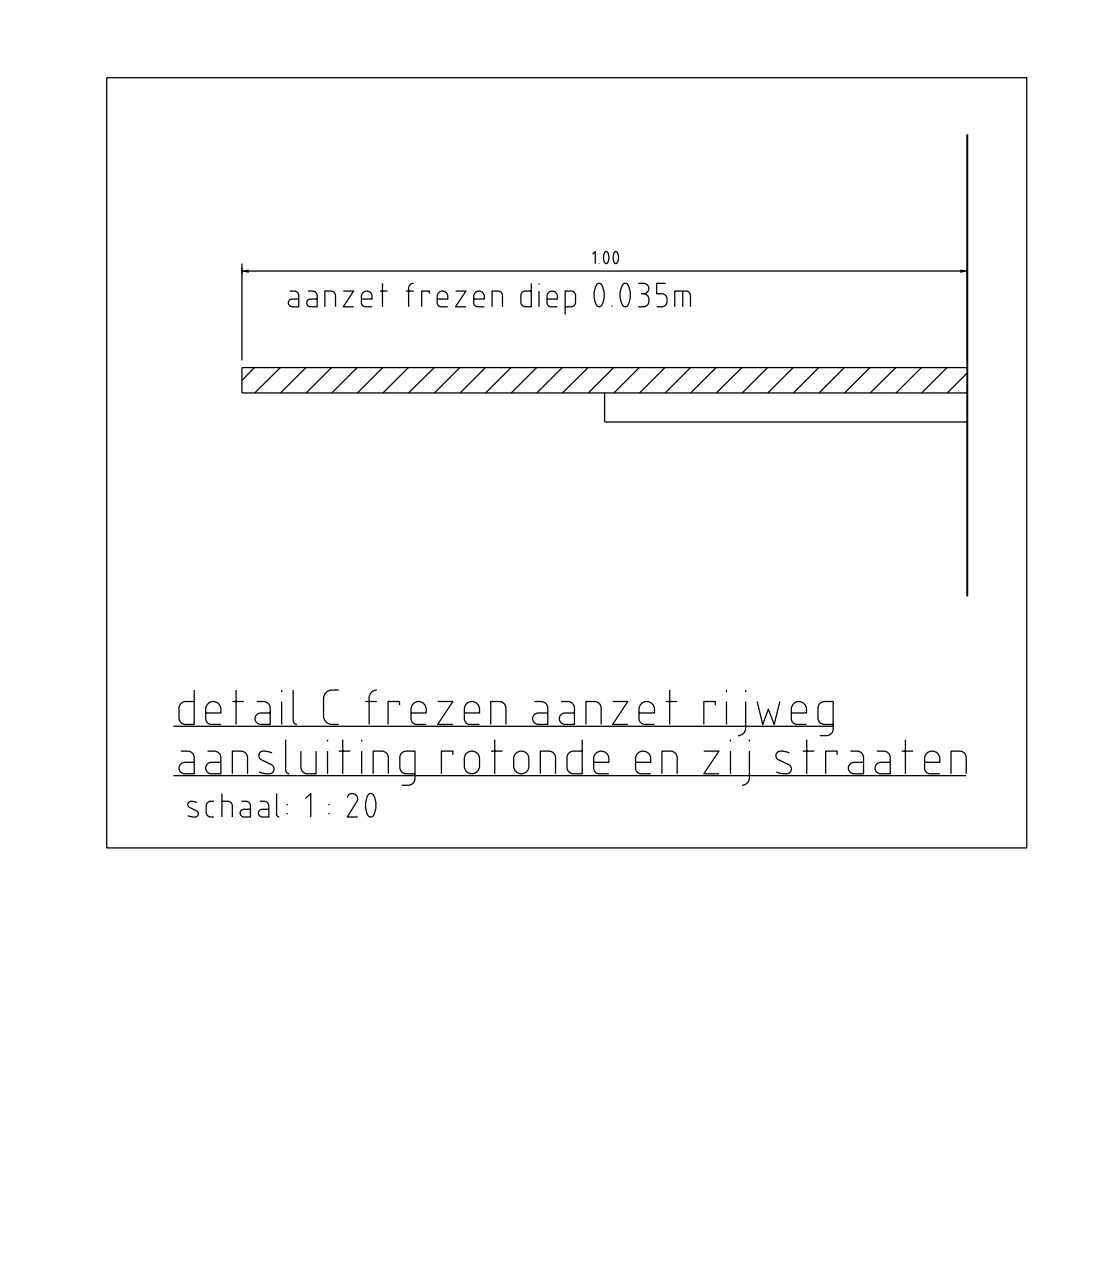
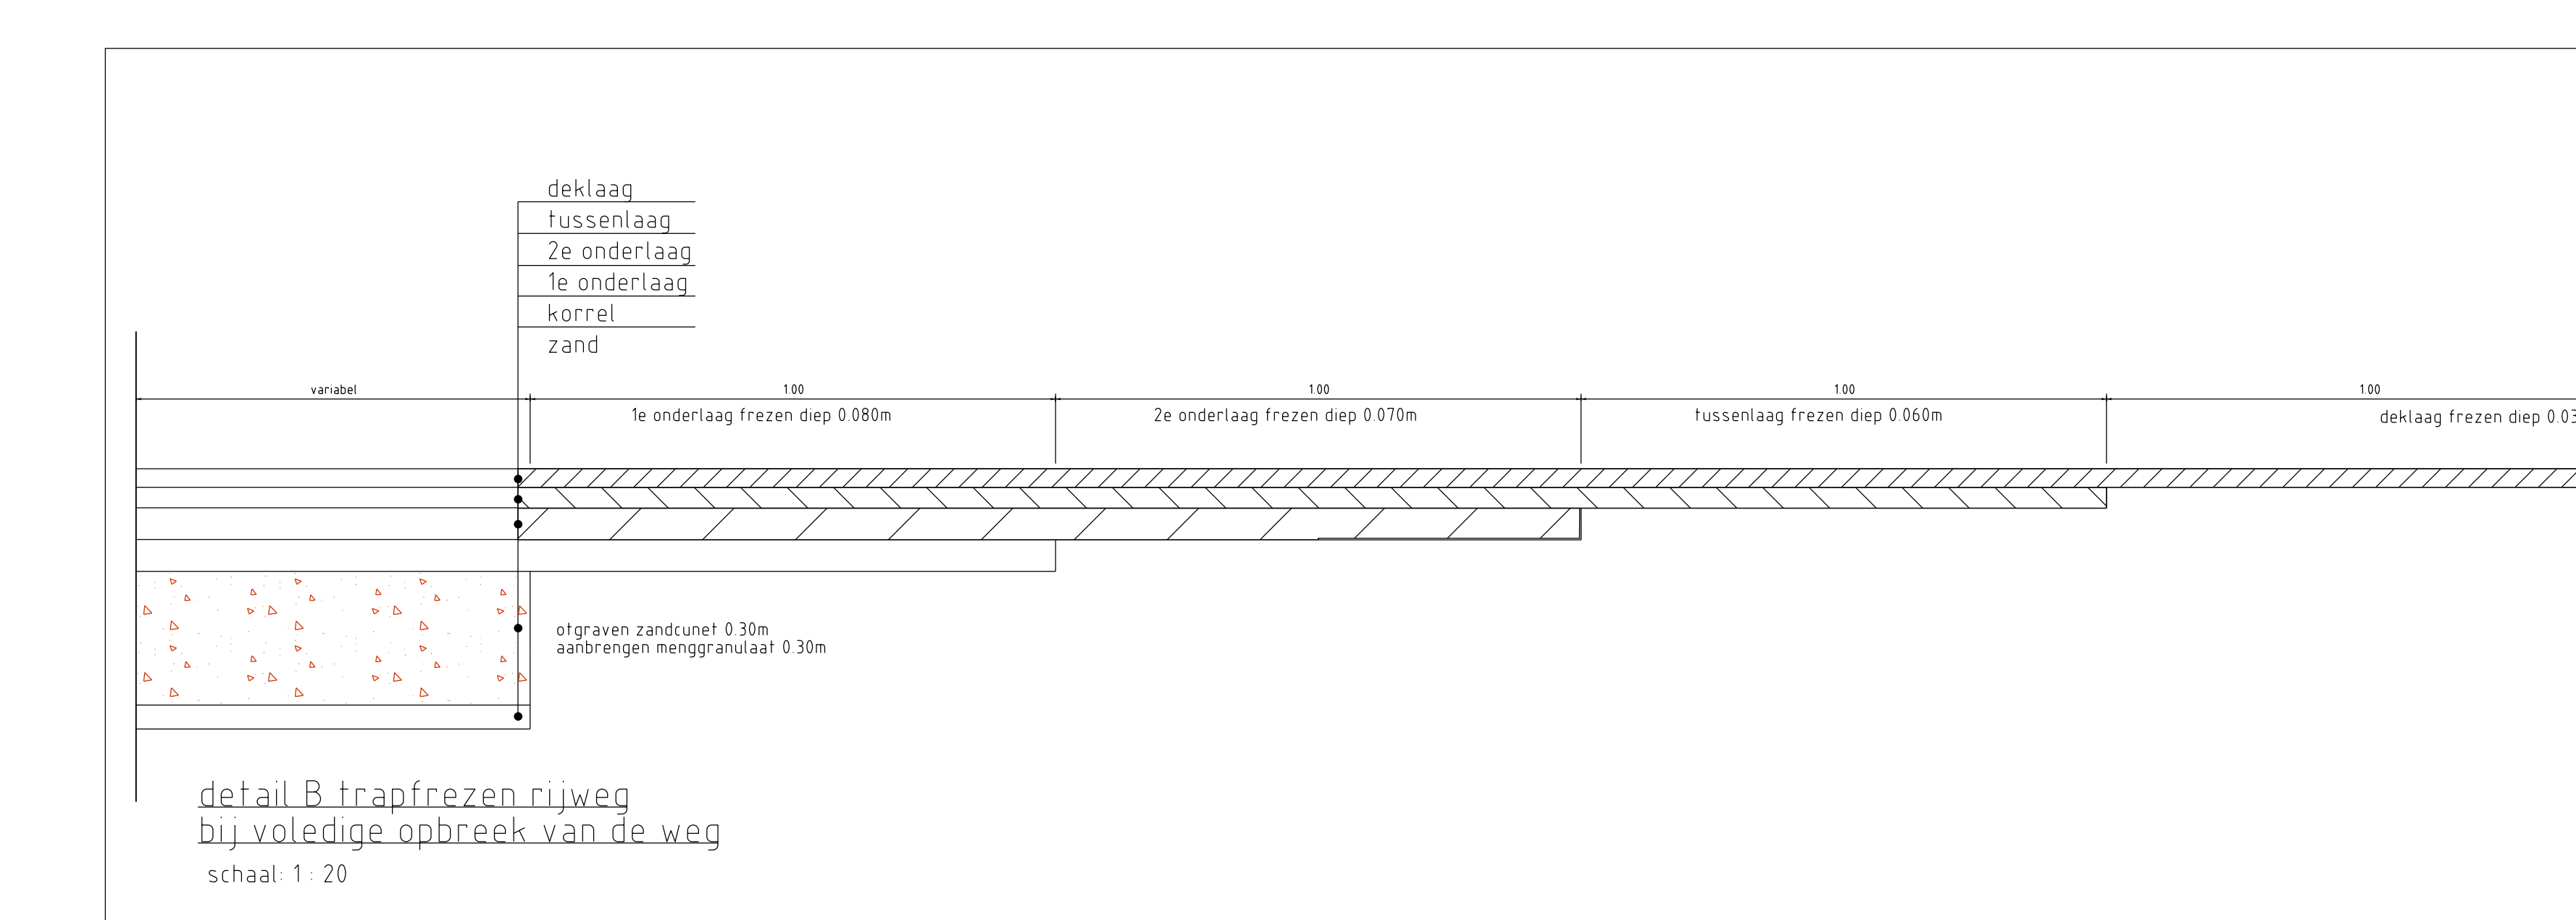
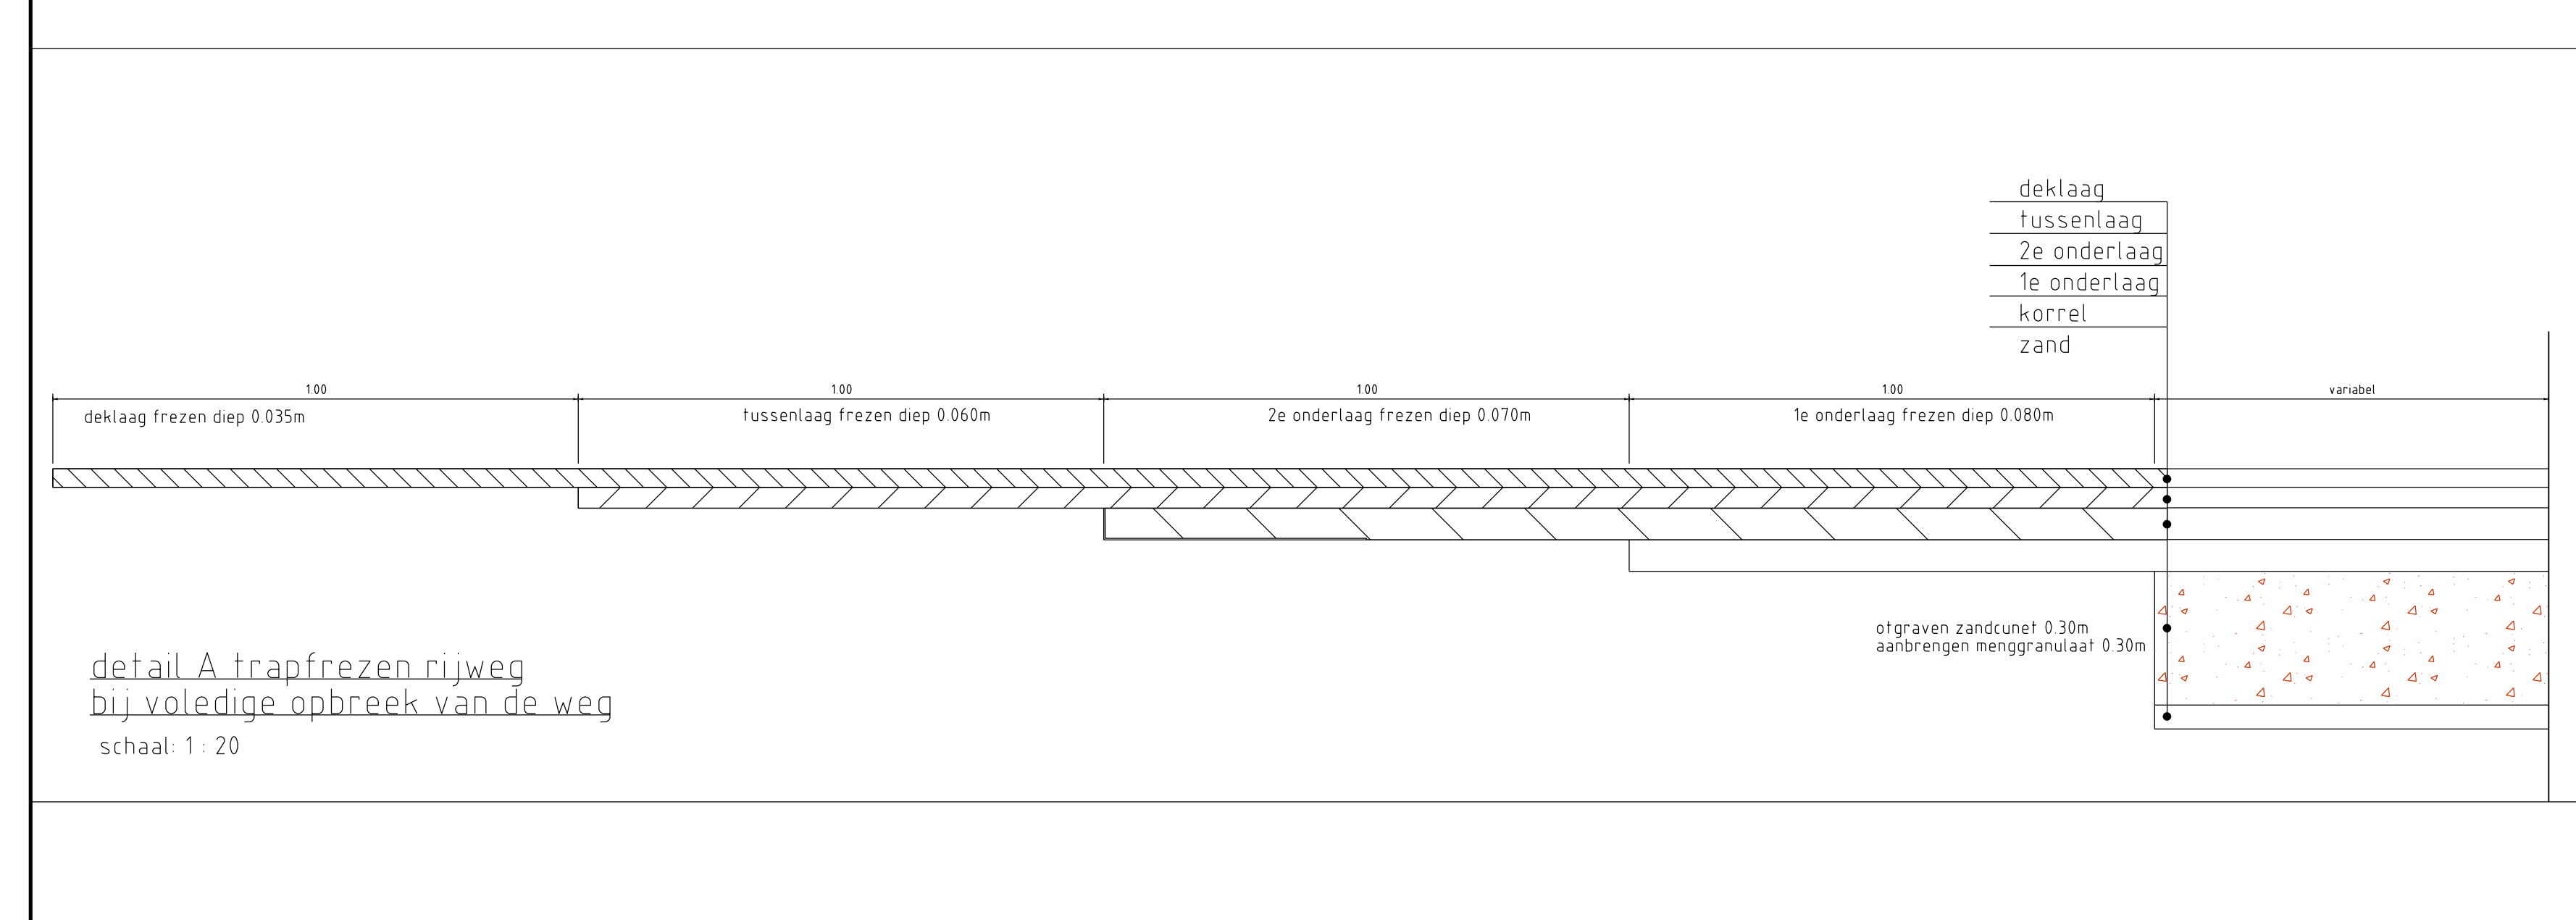
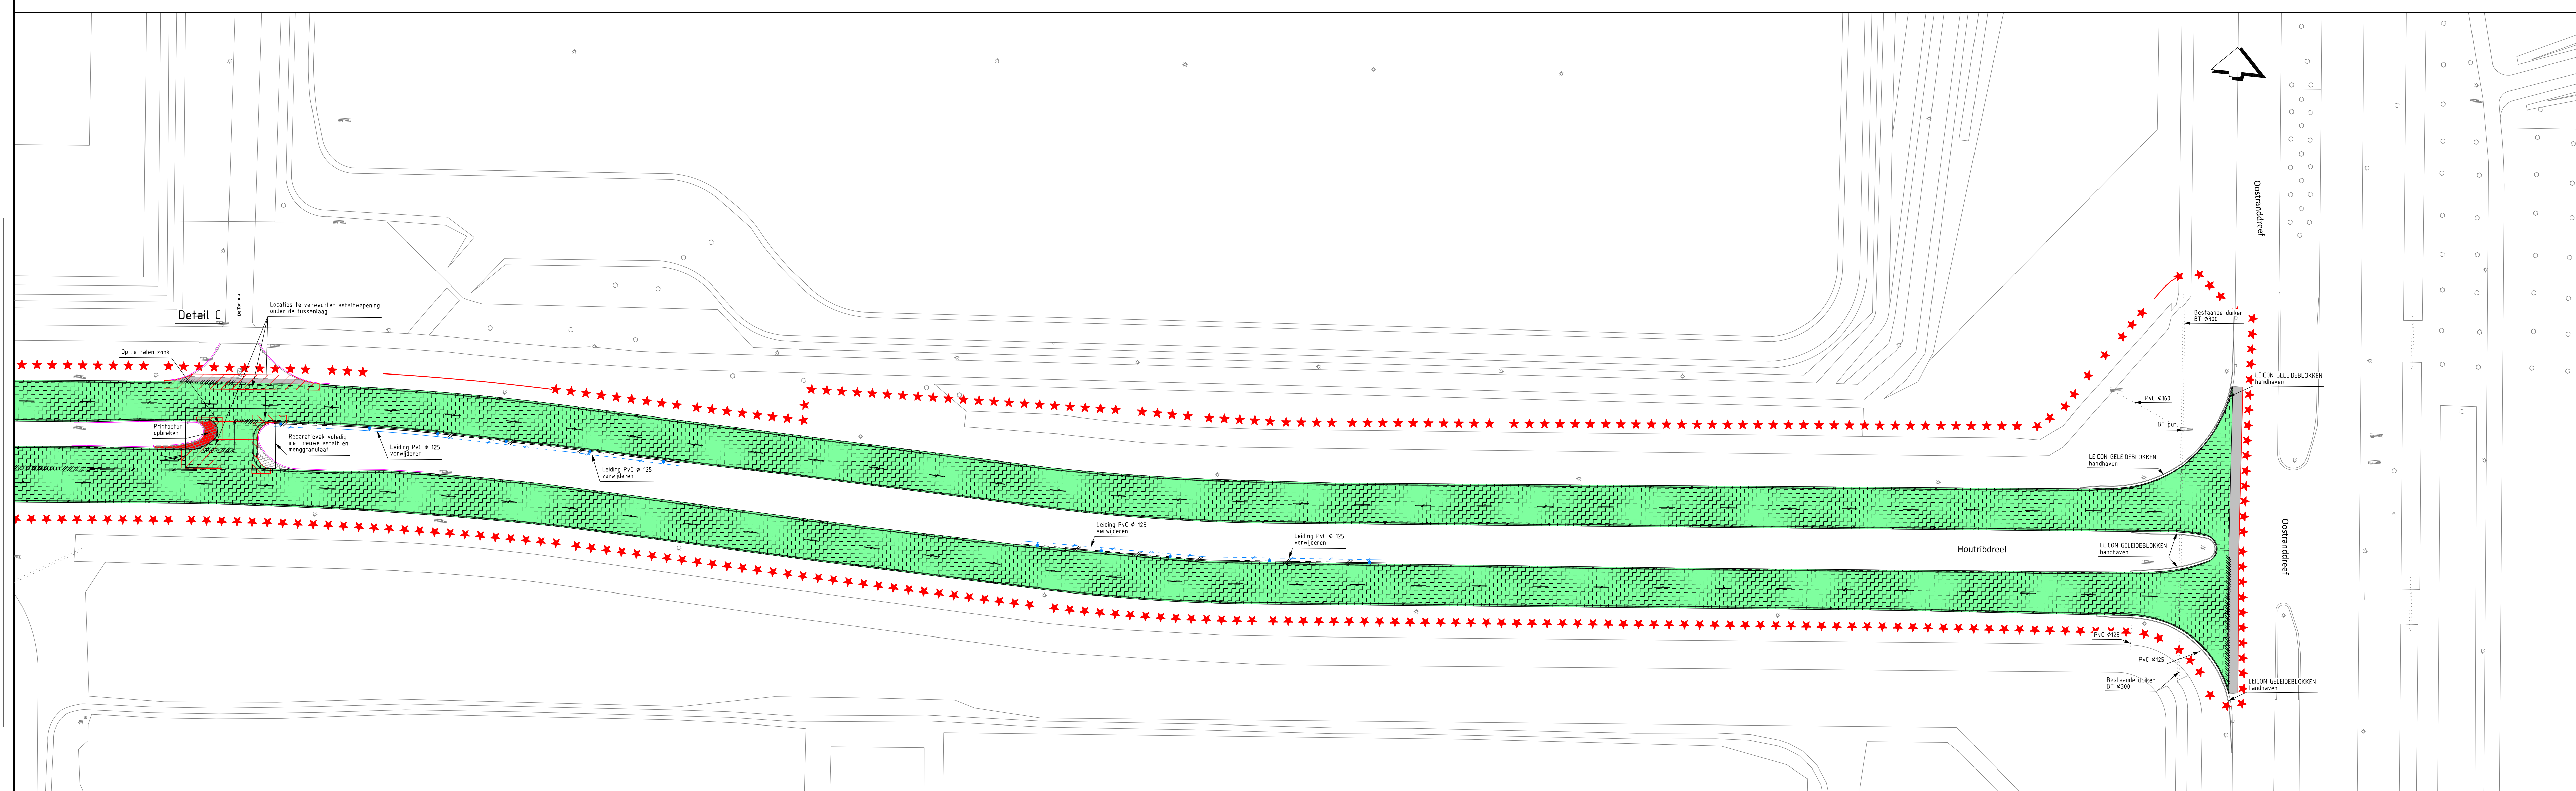


aansluiting links

rechtsboven

aansluiting links onder

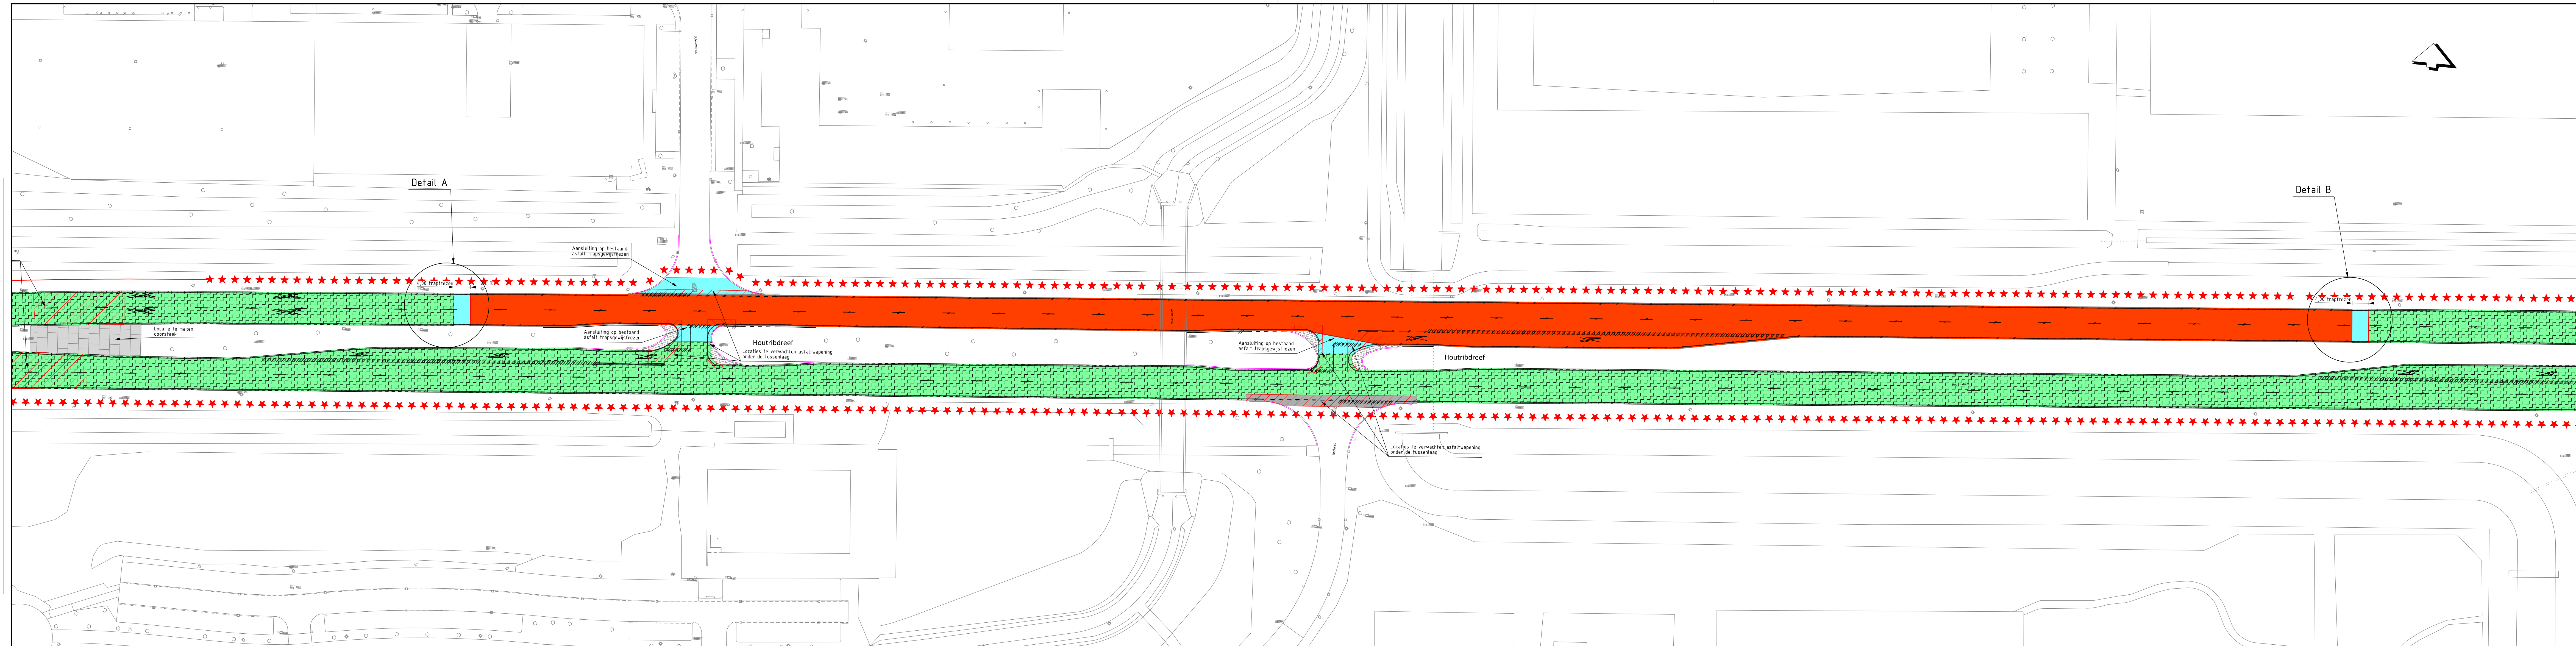

Element	Laagtype
De lijnlijst	...
Aanpak geparkeerd hoogmark	...
...	...

Bestand	Omschrijving
...	...

Verkeersverken	Omschrijving
...	...

ALGEMENE TOEGELIJDING

Projectnummer: P004870
 Doelomschrijving: Verharding
 Bestandsnummer: 01-019
 Bestandsnaam: Plaatsnaam
 Toespreker: 666-882-0888
 Status: Definitief
 Schaal: 1:500
 Datum: 21-01-2023

gemeente **Lelystad** GO Houtribdreef
 Verwijderen situatie